



Ansicht Fenster OG (von innen), Veranda – Absturzsicherung neu

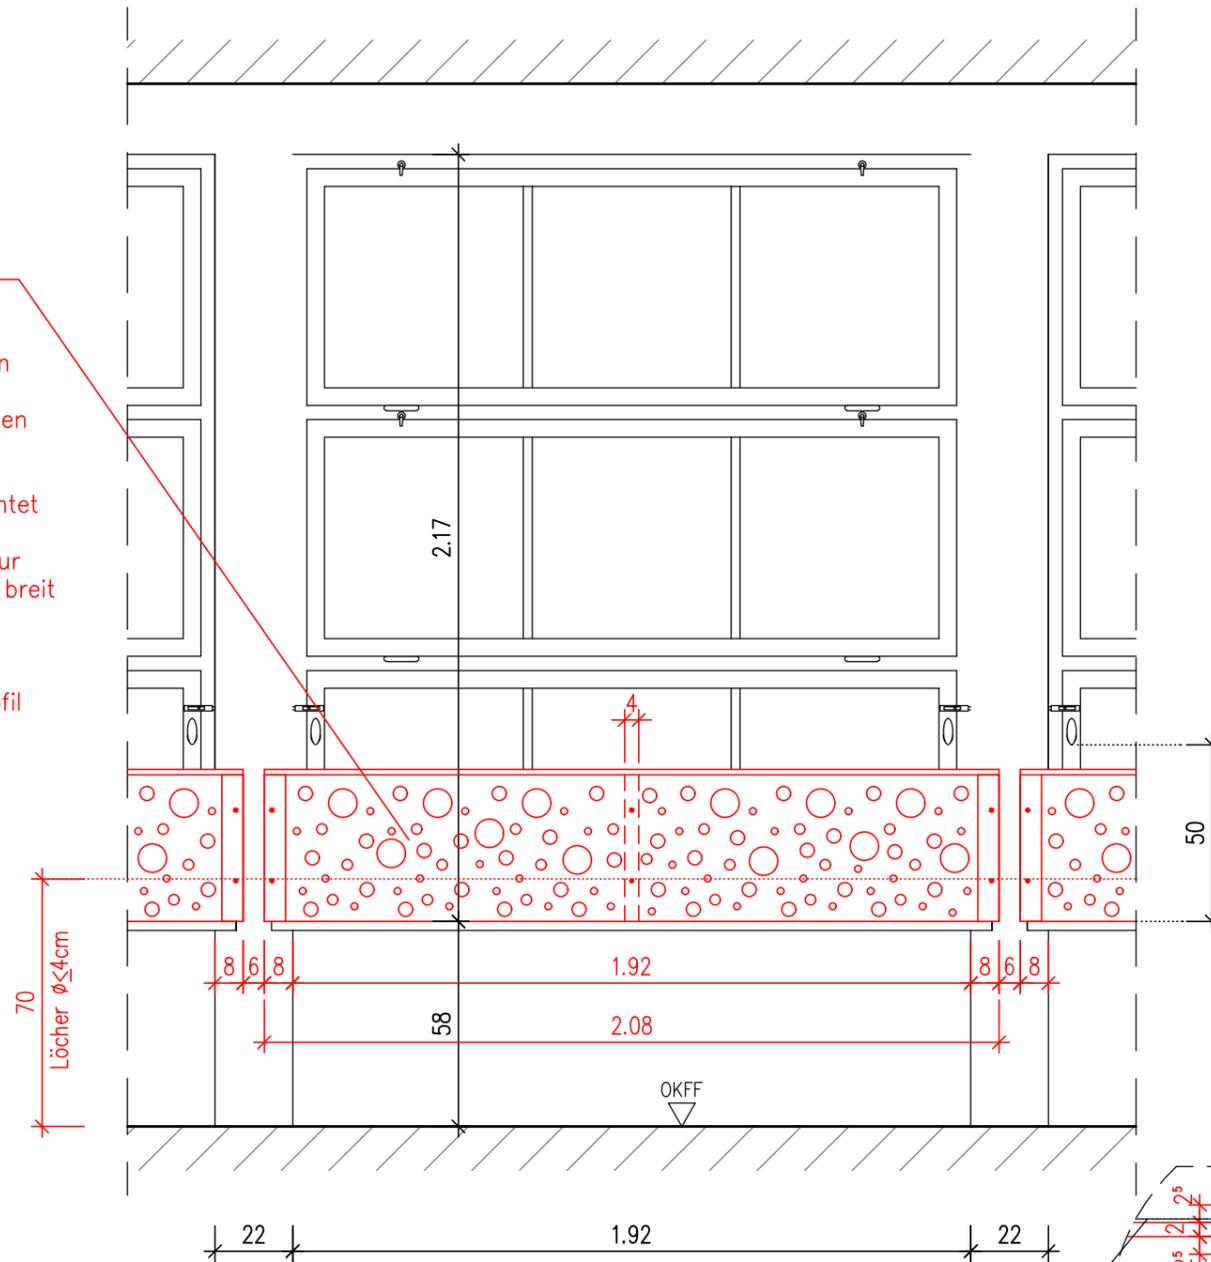


Absturzsicherung OG neu – ohne Anwesenheit von Kindern:

- keine Forderung bezüglich Kopffangstellen
→ nicht zwischen 8,9cm bis 23cm
- keine Forderung bezüglich Fingerfangstellen
→ nicht zwischen 0,8cm bis 2,5cm
- ↪ nur sofern möglich Forderungen beachtet
- Oberkante bei $\geq 1,00\text{m}$ über OKFF, da nur fiktive Brüstung mit Blende und $< 20\text{cm}$ breit
- Blende aus Holz, $b \sim 2,08\text{m}$, $h = 43\text{cm}$, $d = 2,0\text{cm}$
- Blende befestigt an Holzstützen bzw. Zwischenunterstützung aus Stahlwinkelprofil
- Abdeckung, $b = 4,5\text{cm}$
- Blende mit unregelmäßiger Lochung, ϕ 3cm bis 8cm
Hinweis: bis Höhe 70cm über OKFF (Aufstiegshöhe) keine Löcher $> 4\text{cm}$ (wegen Hineinsteigen)
- farbige Beschichtung: weiß


Schnitt Fenster OG, Veranda – Absturzsicherung neu

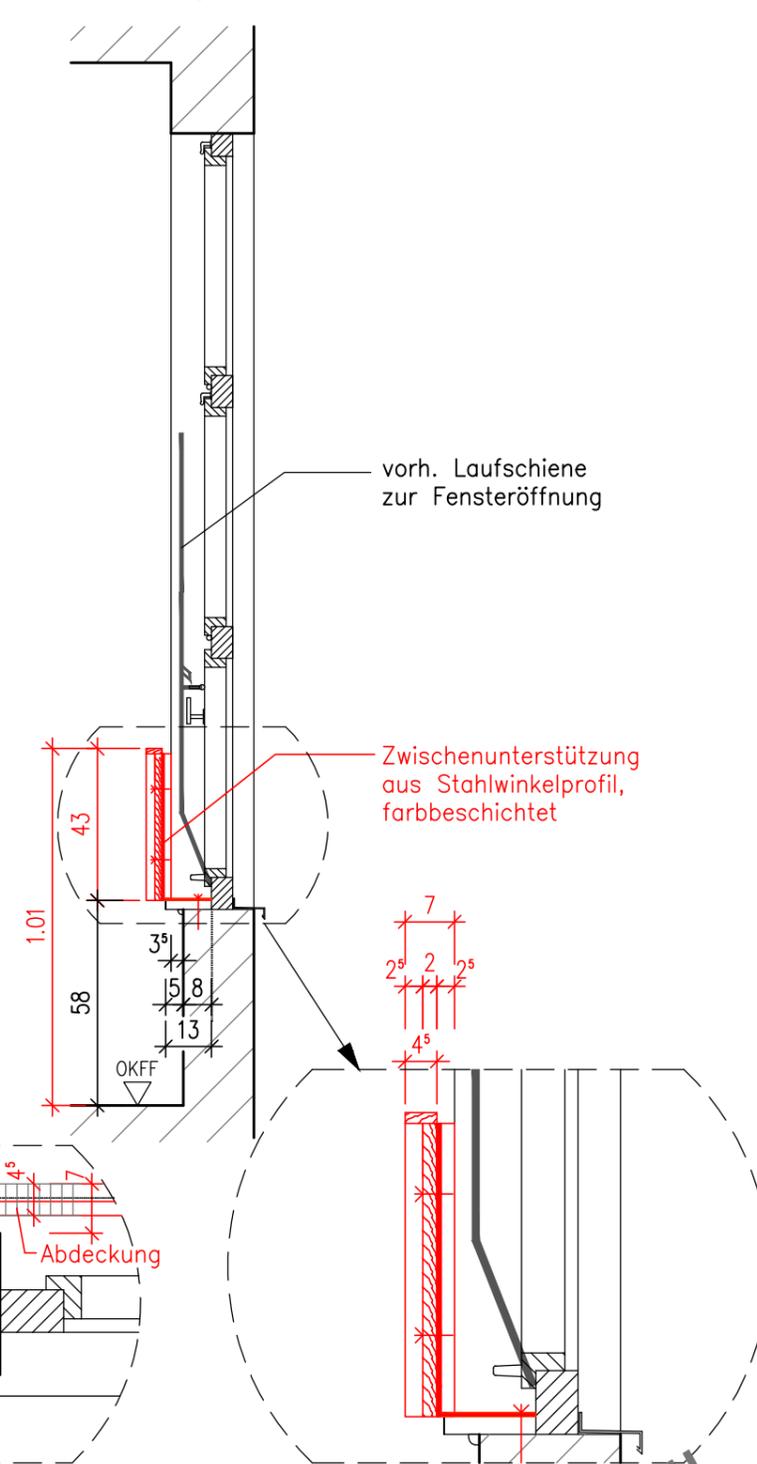

Bestandsansicht Fenster OG, Veranda ohne Maßstab

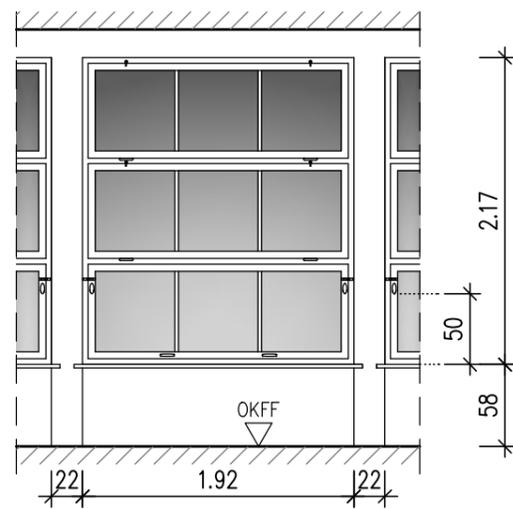

Grundriss Fenster OG, Veranda – Absturzsicherung neu

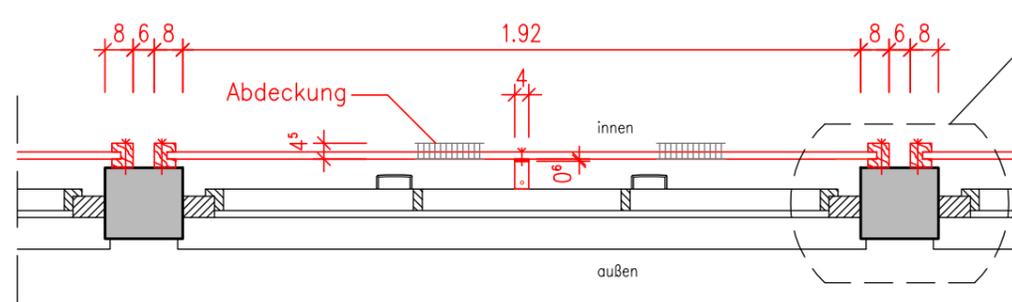

Änderungs-Nr.	Änderungs-Bezeichnung	Unterschrift
Alle Maße sind auf der Baustelle vom Unternehmer verantwortlich zu prüfen!		
 Planungsbüro Dettmer Auerhammerstraße 19, 08280 Aue-Bad Schleier Tel.: 03771/44060, Fax: 03771/440625 E-Mail: buero@pbdettmer.de		Umbau und Sanierung Kindertagesstätte "Abenteuerland" Bauschritt 3 (2025-2026) – Arbeiten OG, EG, TH, Restarbeiten UG
Detail Absturzsicherung Fenster Veranda		28.1
Bearbeiter:	Tag:	Name:
Dateiname:	Nr.:	Bauherr:
Zu-Nr.:	Hecker	Entwurfsverfasser:
Zu-Nr.: 50 168		Z.-Nr.: 999-3/2-19/A
KAL_AP_300_D_Absturz_Veranda_2025-02-26_M20.dwg		Änd.-Nr.: 2024
KAL_AP_300_D_Absturz_Veranda_2025-02-26_M20.dwg		Maßstab: ---