



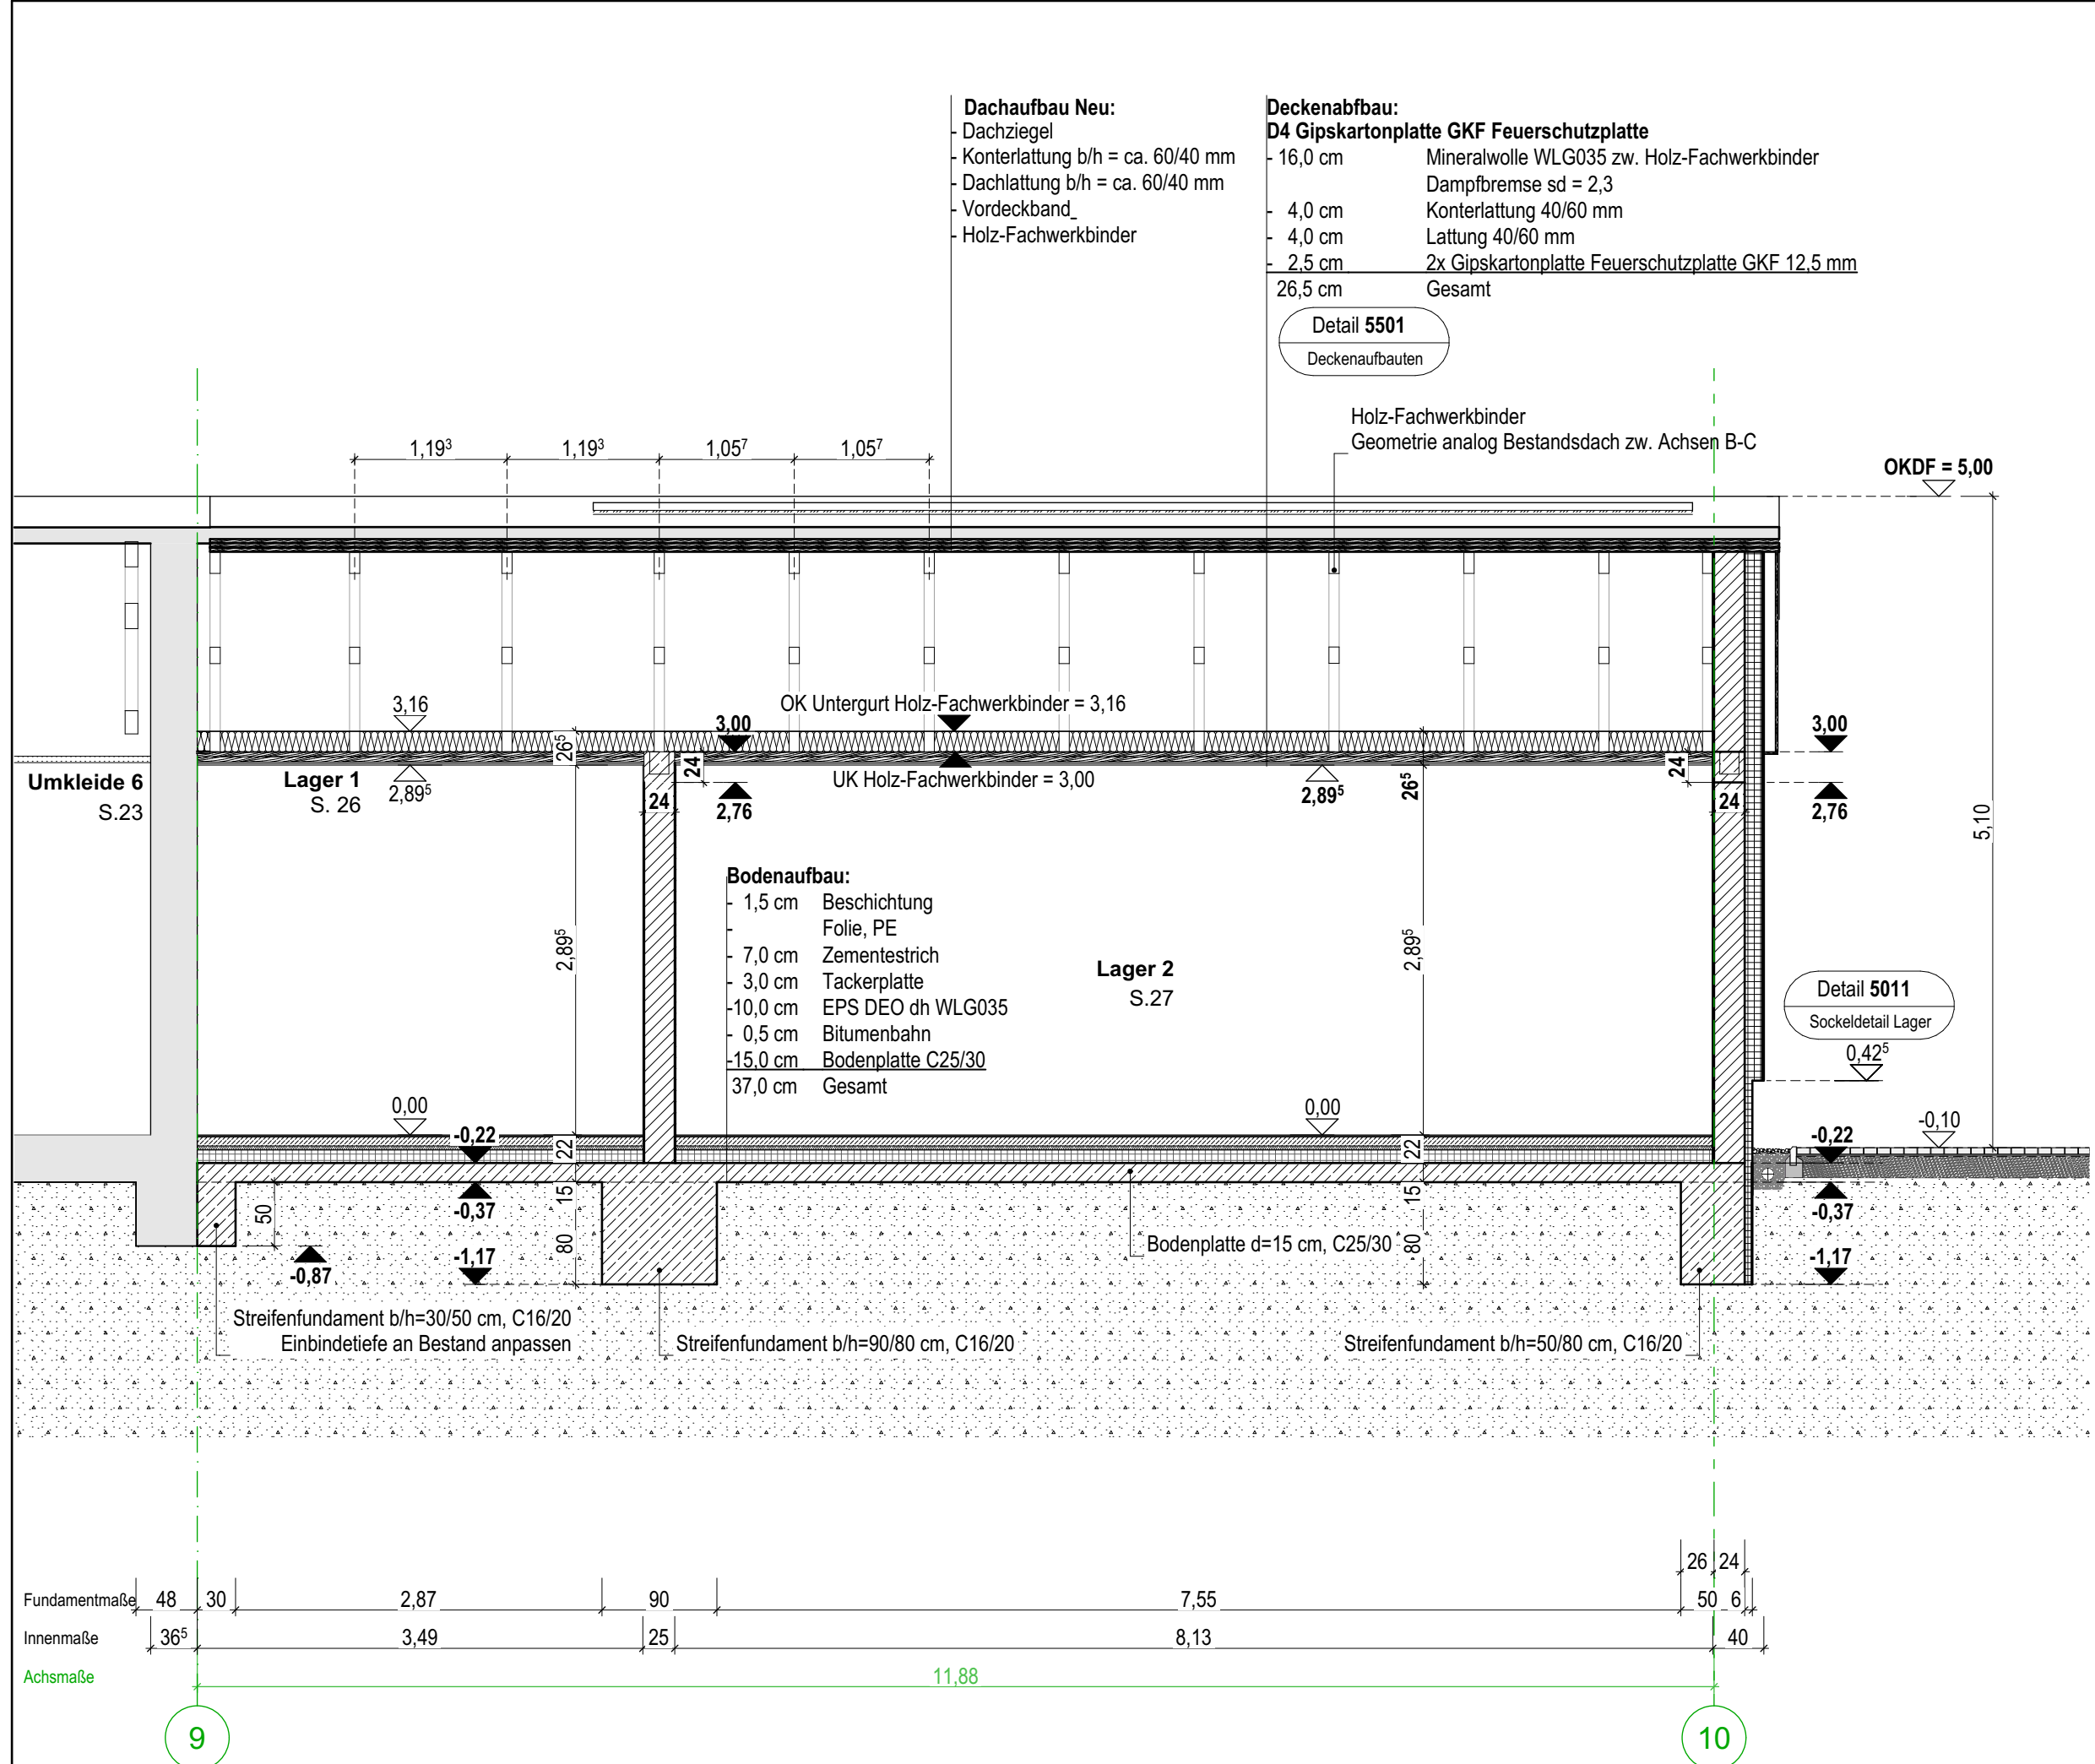

Schnitt B-B

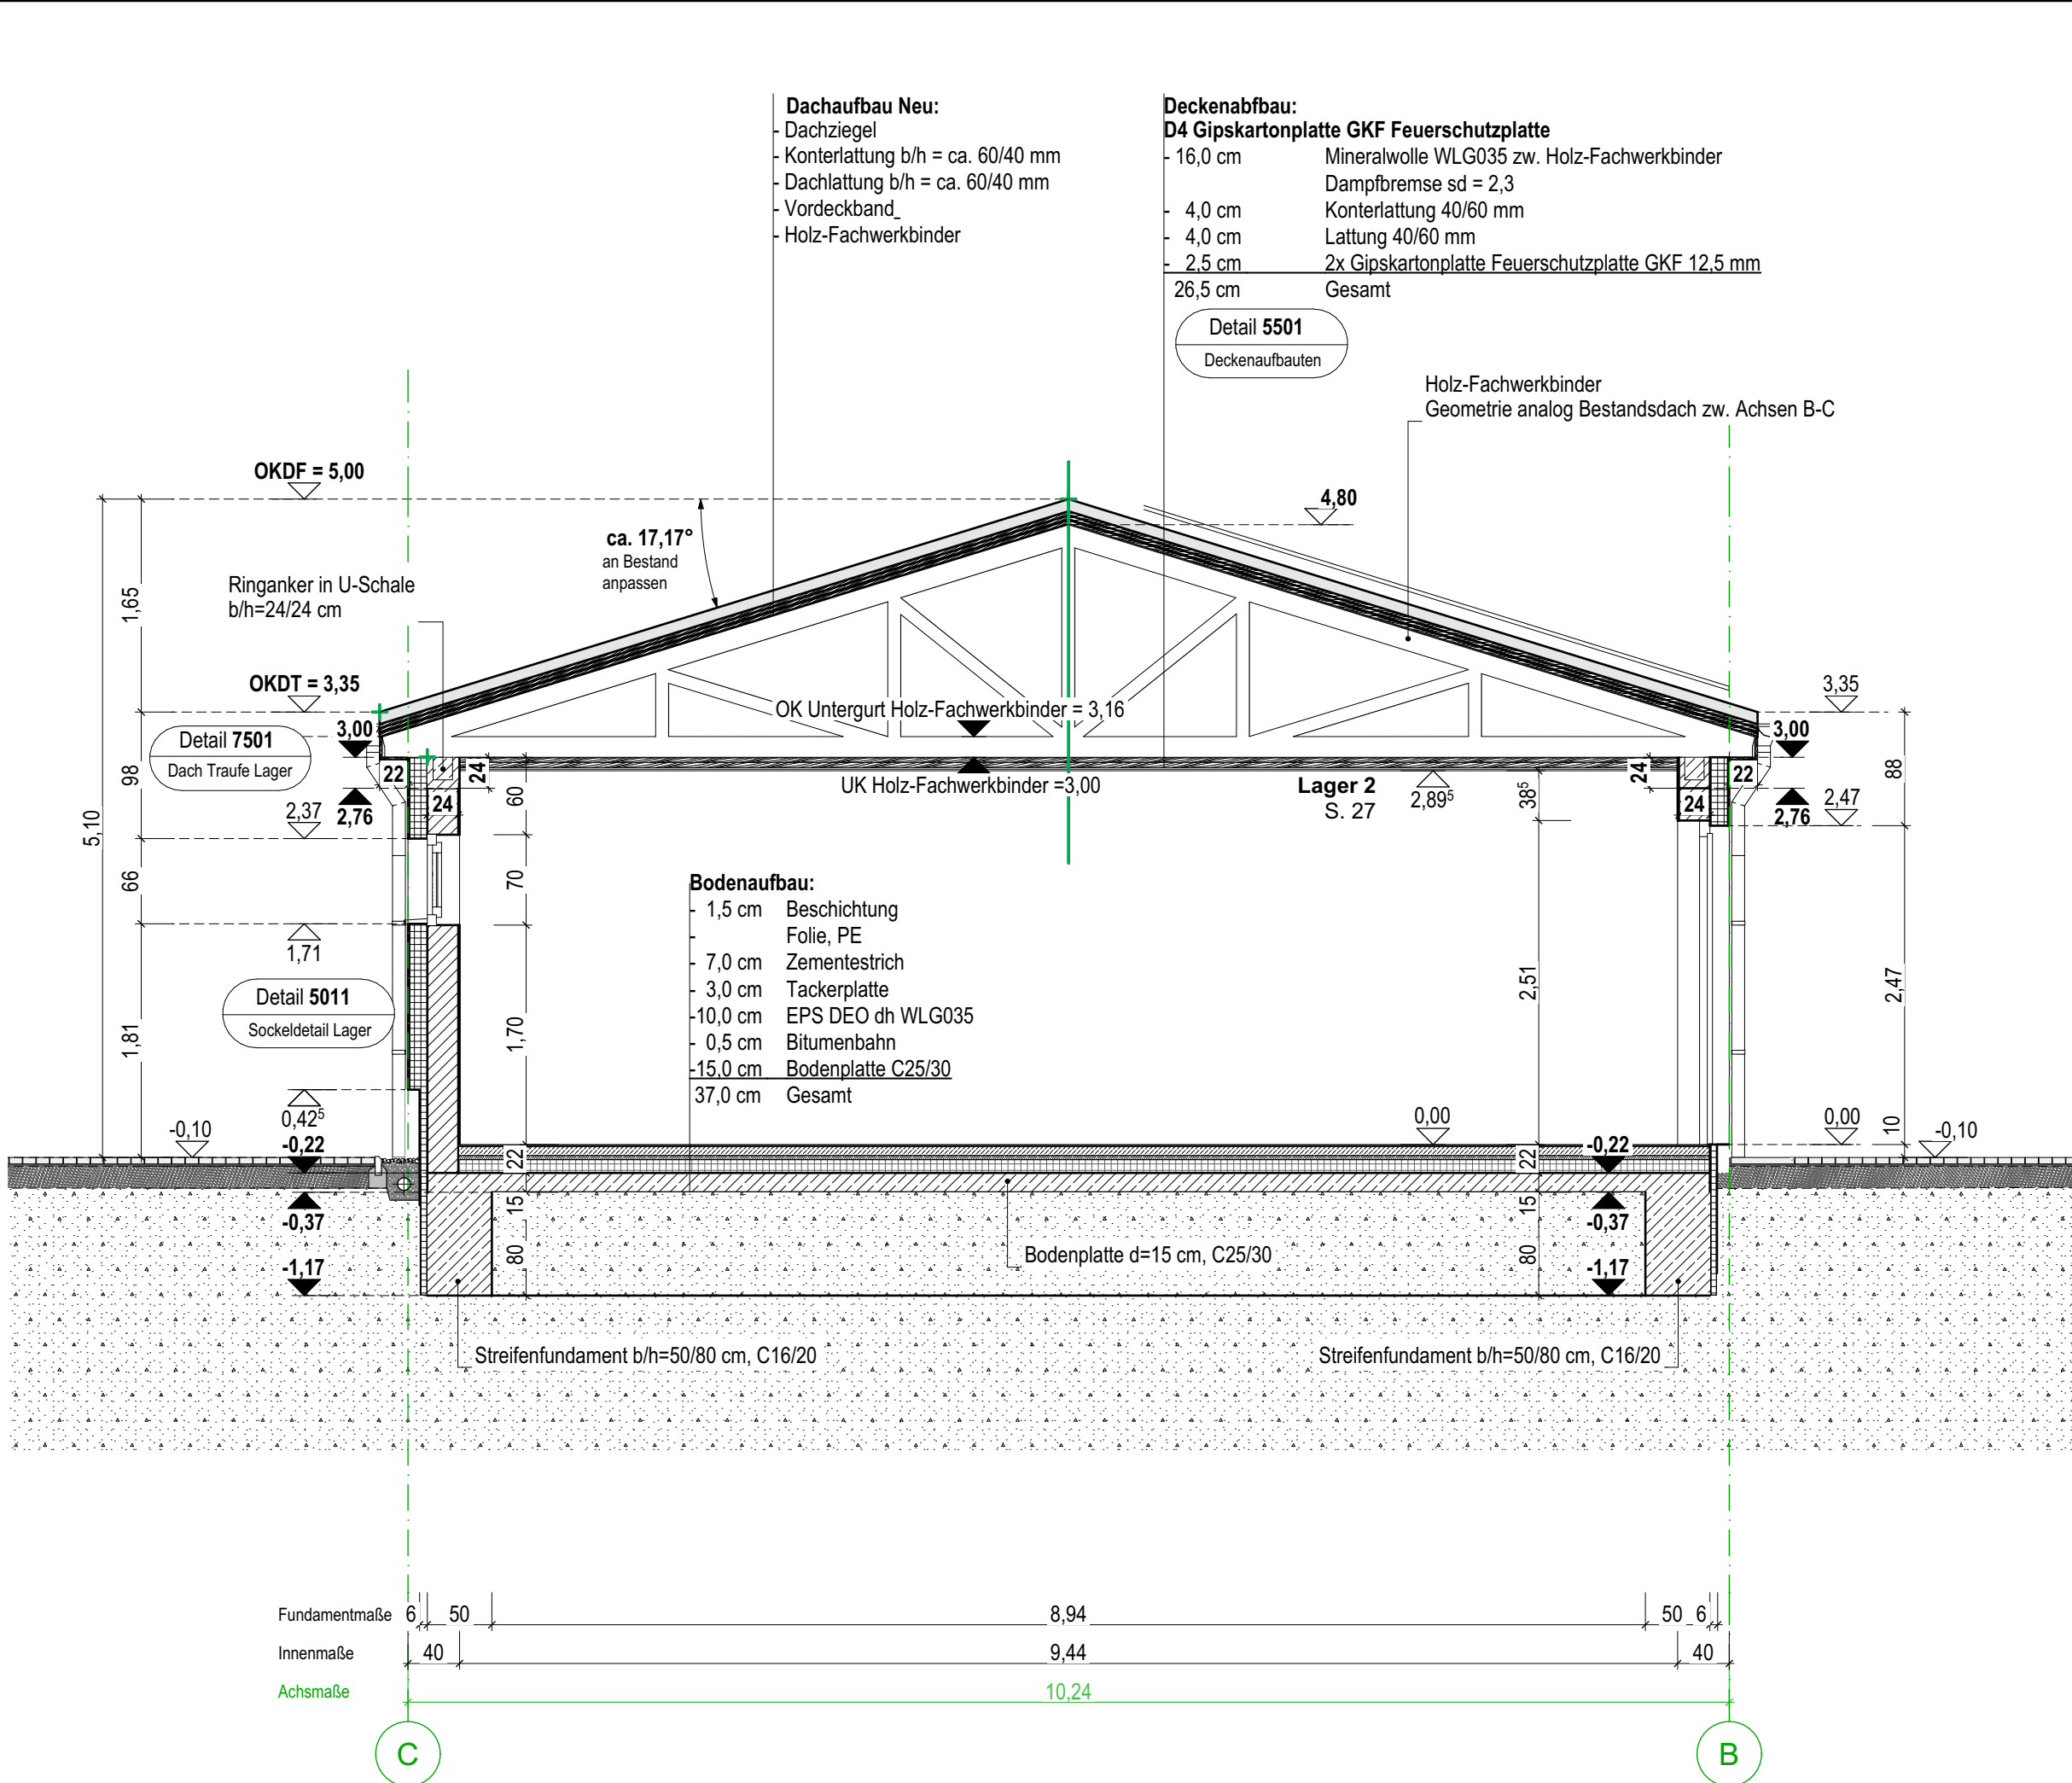

Schnitt B1-B1

Bauvorhaben P10-A-AR-SN-A00-BB-1140-c-F

Wilsdruffer Parkstadion

Anschrift Landbergweg 7A, 01723 Wilsdruff

Höhenbezug OK FFB EG +/-0.00 = 267.70 DHHN

c	19.02.2025	0013	Deckenaufbauten inkl. Beschreibung angepasst	DSH	ME
b	20.12.2024	0006	UK Decke 2,515 geändert, Dachrinne ergänzt	DSH	ME
a	18.12.2024	0005	Dach angepasst	DSH	ME
-	28.11.2024	05	Planerstellung AP	DSH	ME
Index	Datum	Nr	Änderungen siehe Nr. und Wolken	gez.	gepr.

Bauherr Stadtverwaltung Wilsdruff

Nossener Straße 20
01723 Wilsdruff

Tel 035204 463 0
Fax 035204 463 600

Mail post@svwilsdruff.de
Web www.wilsdruff.de

Generalplanung phase 10
INGENIEUR- UND PLANUNGSGESELLSCHAFT MBH
Borngasse 4, 09599 Freiberg
Tel 03731 2024-0
Fax 03731 2024-20
Mail info@phase-10.de
Web www.phase-10.de

Fachplanung Freianlagen phase 10
INGENIEUR- UND PLANUNGSGESELLSCHAFT MBH
Borngasse 4, 09599 Freiberg
Tel 03731 2024-0
Fax 03731 2024-20
Mail info@phase-10.de
Web www.phase-10.de

Planinhalt **Schnitt B-B und B1-B1 Endzustand**

Planungsstufe **Ausführungsplanung**

Status **Freigabe**

Plannummer **P10-A-AR-SN-A00-BB-1140-c-F**

Plannerst | LPH | Gewerk | Planart | Segment | Ebene | Blattnr. | Index | Status

Datum, Unterschrift Freigabe Bauherr

Datum, Unterschrift Freigabe Planverfasser

Maßstab 1:50

Proj-Nr. Fachplaner 000

gez. DSH

gepr. ME

Planformat 875x297

Erstellungsdatum 28.11.2024

Proj-Nr. Phase10 788

1122 Archicad806_UBS_Umbau Bürogebäude Spie AGAP788_AP_26_WPS_Wilsdruffer Park-Stadion_Kombi
DSH_20241212.pln