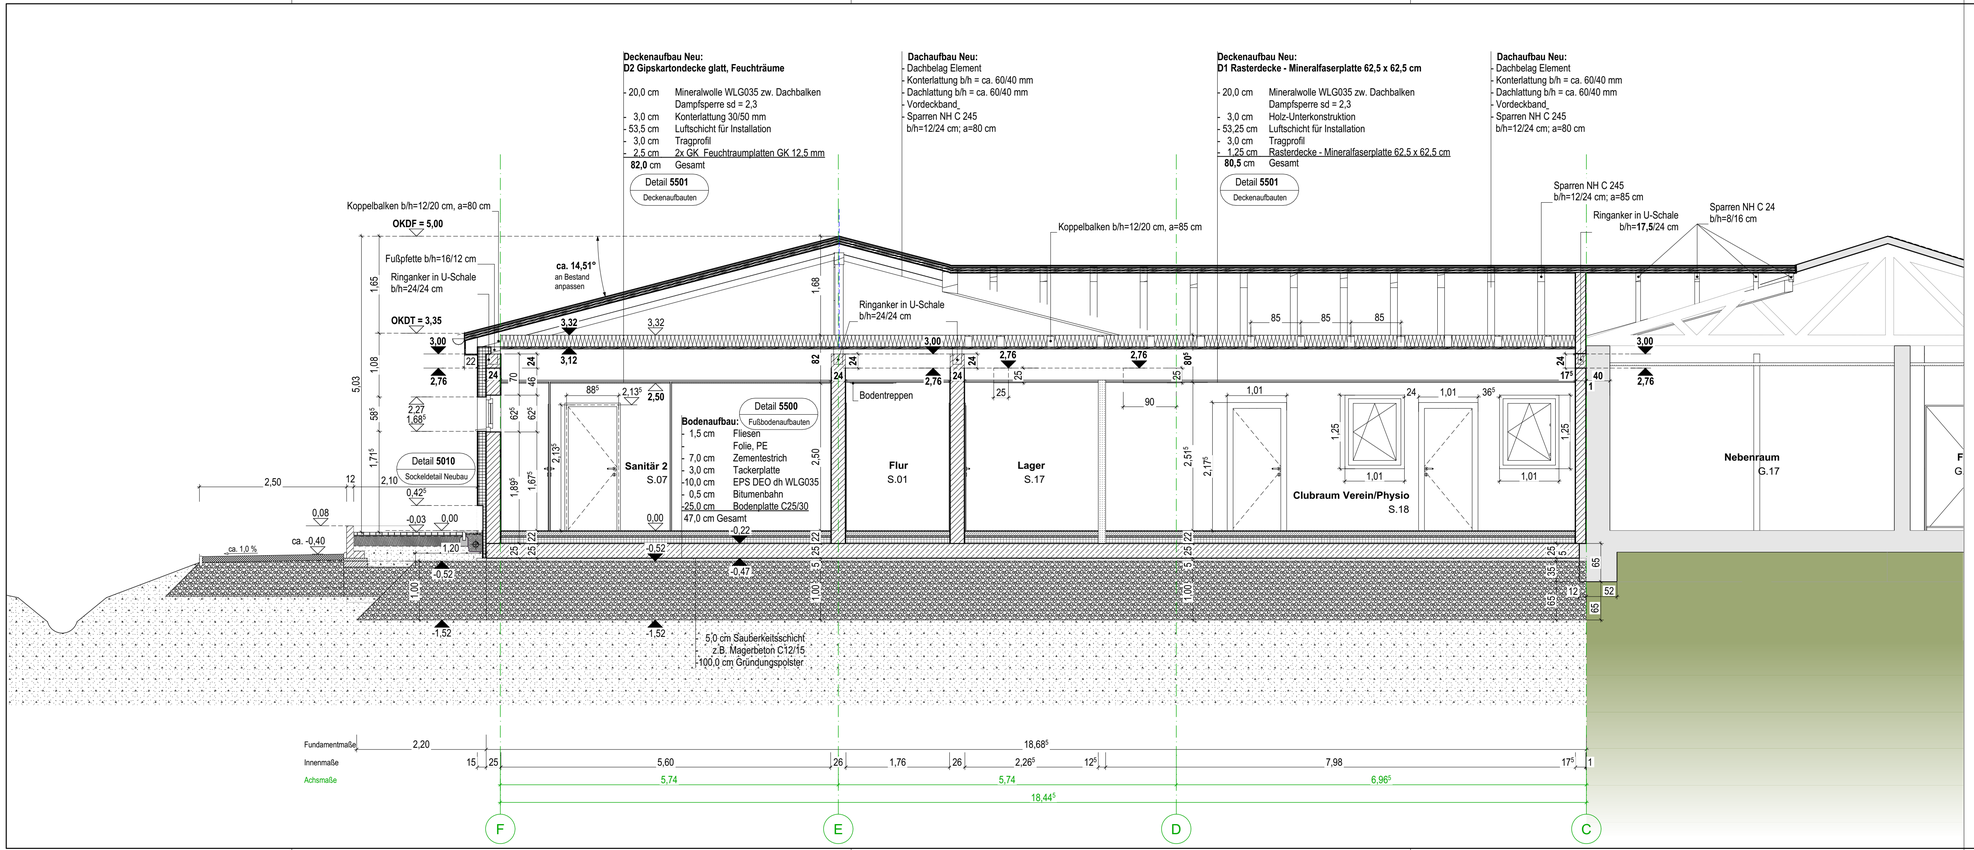

Bauvorhaben

P10-A-AR-SN-A00-DD-1340-d-F

Wilsdruffer Parkstadion

Anschrift

Landbergweg 7A, 01723 Wilsdruff

Höhenbezug

OK FFB EG +/-0.00 = 267.70 DHHN

Index	Datum	Nr	Änderungen siehe Nr. und Wolken	gez.	gepr.
d	17.04.2025	0024	Wand entfällt, Räume angepasst (Änderungswunsch)	DSH	ME
c	19.02.2025	0013	Deckenaufbauten inkl. Beschreibung angepasst	DSH	ME
b	20.12.2024	0006	UK Decke 2,515 geändert, Dachrinne ergänzt	DSH	ME
a	18.12.2024	0005	Dach angepasst	DSH	ME
-	28.11.2024	05	Planerstellung AP	DSH	ME

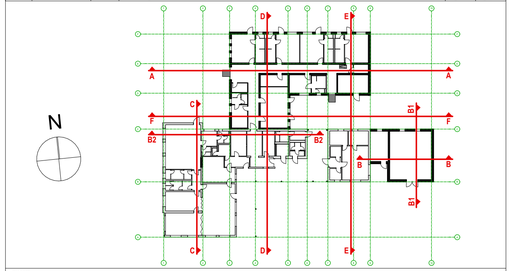

Bauherr

Stadtverwaltung Wilsdruff
Nossener Straße 20
01723 Wilsdruff
Tel 035204 463 0
Fax 035204 463 600
Mail post@svwilsdruff.de
Web www.wilsdruff.de

WILSDRUFF
Wirtschaft · Wohnen · Wohlfühlen

Generalplanung

phase 10 INGENIEUR- UND PLANUNGSGESELLSCHAFT MBH
Borngasse 4, 09599 Freiberg
Tel 03731 2024-0
Fax 03731 2024-20
Mail info@phase-10.de
Web www.phase-10.de

Fachplanung Freianlagen

phase 10 INGENIEUR- UND PLANUNGSGESELLSCHAFT MBH
Borngasse 4, 09599 Freiberg
Tel 03731 2024-0
Fax 03731 2024-20
Mail info@phase-10.de
Web www.phase-10.de

Planinhalt

Schnitt D-D Endzustand

Planungsstufe: Ausführungsplanung

Status: Freigabe

Plannummer

P10-A-AR-SN-A00-DD-1340-d-F

Planerst. | LPH | Gewerk | Planart | Segment | Ebene | Blattnr. | Index | Status

Datum, Unterschrift Freigabe Bauherr

Datum, Unterschrift Freigabe Planverfasser

Maßstab	Proj-Nr. Fachplaner
1:50	000

gez.	gepr.	Planformat	Erstellungsdatum	Proj-Nr. Phase10
DSH	ME	875x297	28.11.2024	788

I:\22 Archicad\788_WPS_Wilsdruffer Park-Stadion\AP_26\788_AP_26_WPS_Wilsdruffer Park-Stadion_DSH_20250327.pln