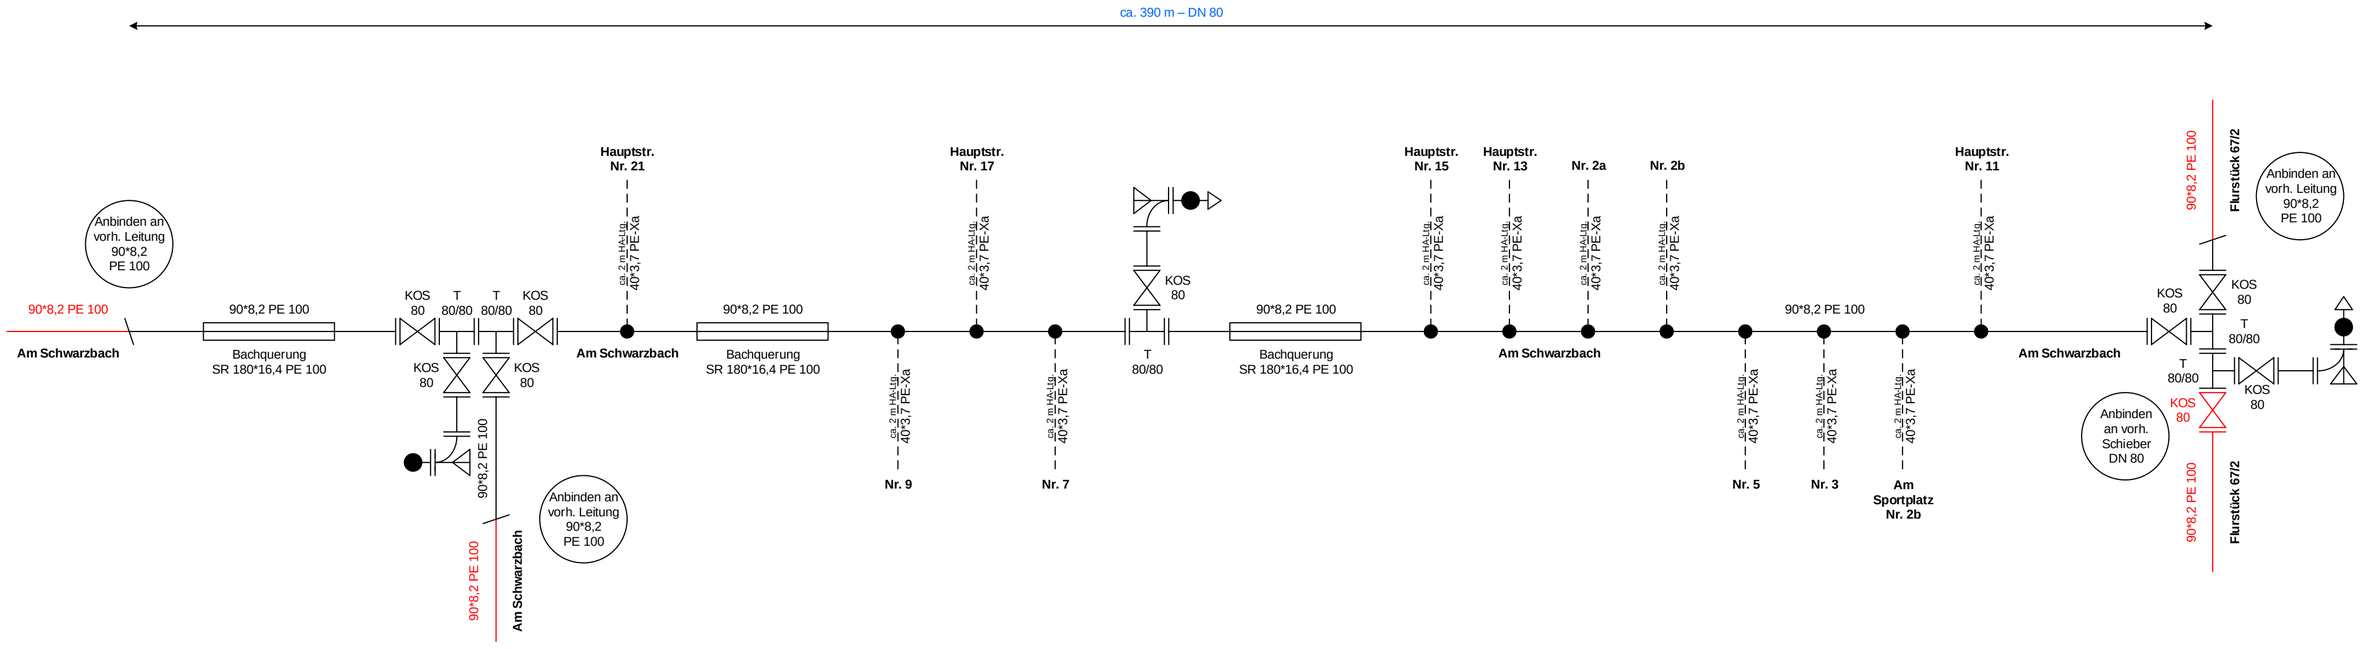

Bestand

Planung

ZWECKVERBAND WASSERWERKE WESTERZGEBIRGE

Strangplan
Elterlein / OT Schwarzbach, Am Schwarzbach

Briefanschrift: Am Wasserwerk 14, 08340 Schwarzenberg	**Maßstab:** ohne
	Datum: 26.02.2025
Bearbeitet: Frau Zulauf	**Ergänzt:**