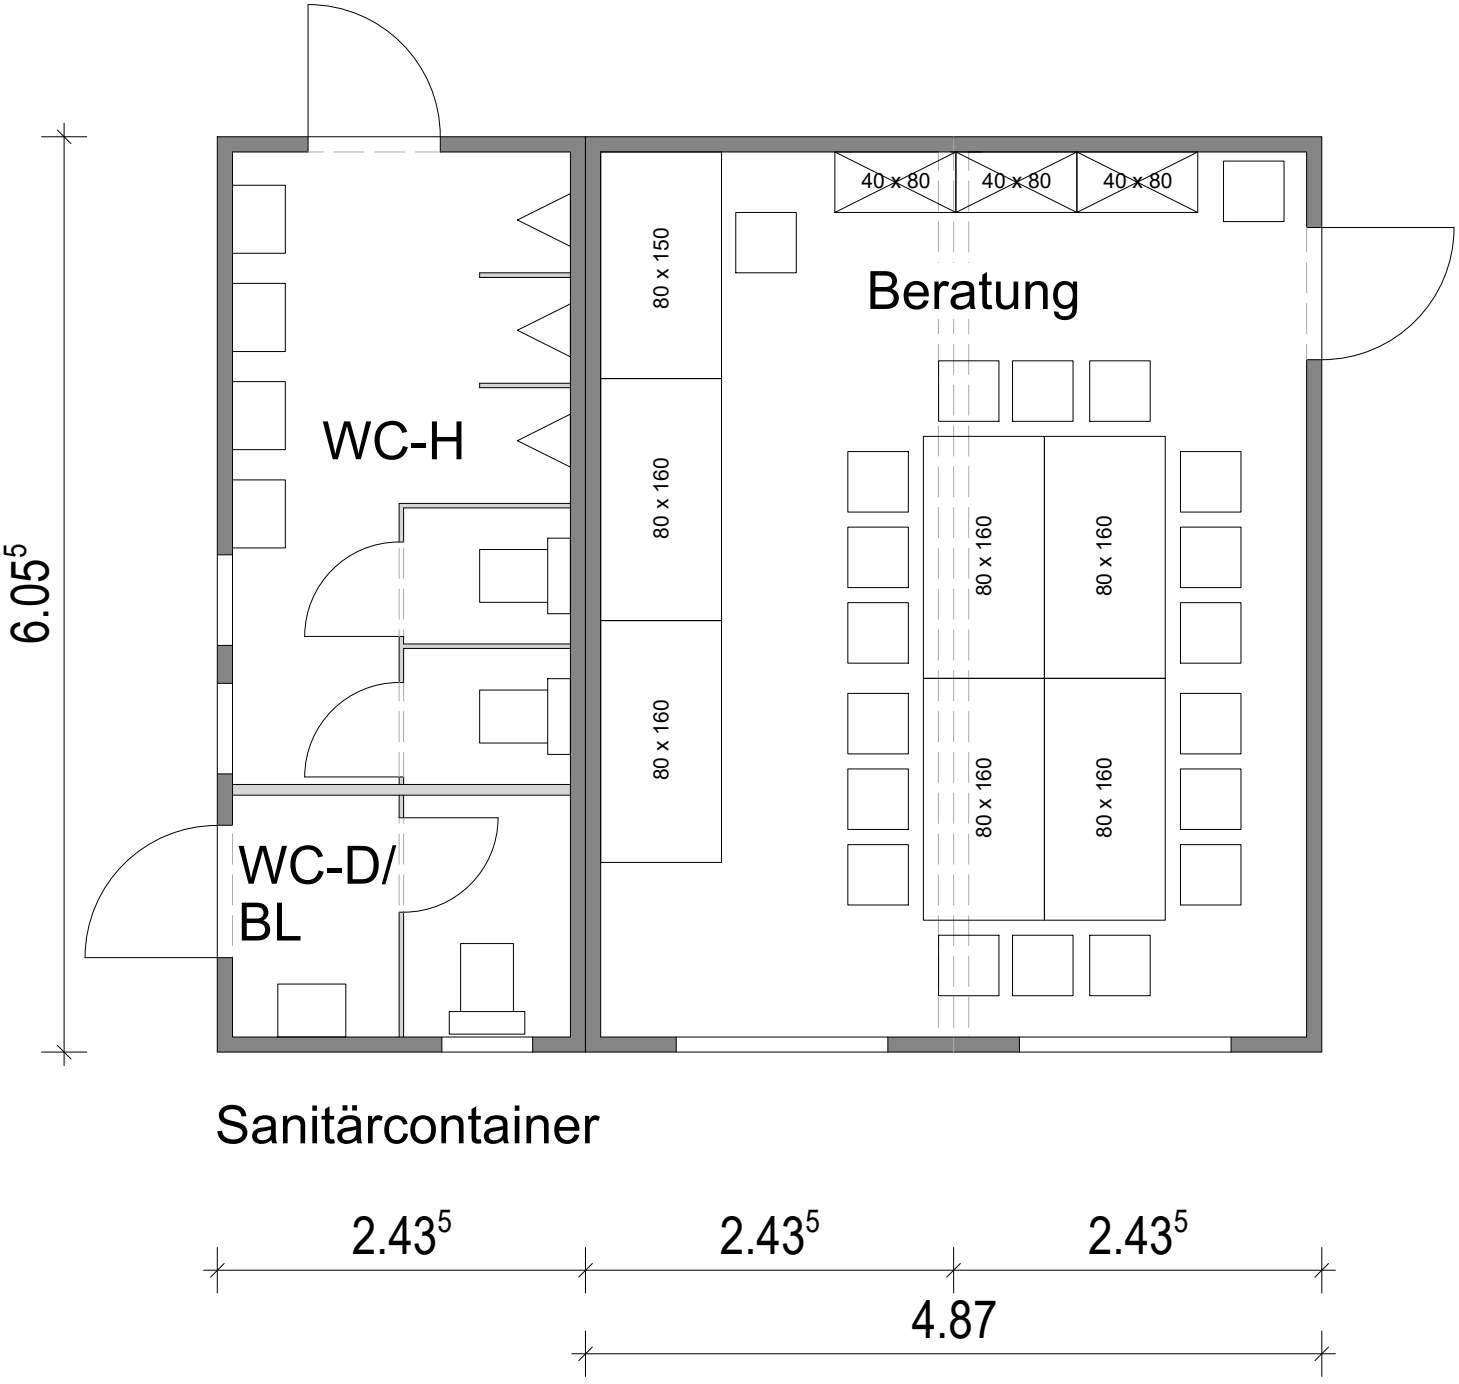

BE-Baucontainer, 15.11.2023, m 1:50 I OS-Baruth