



Andreasstraße 11, EG

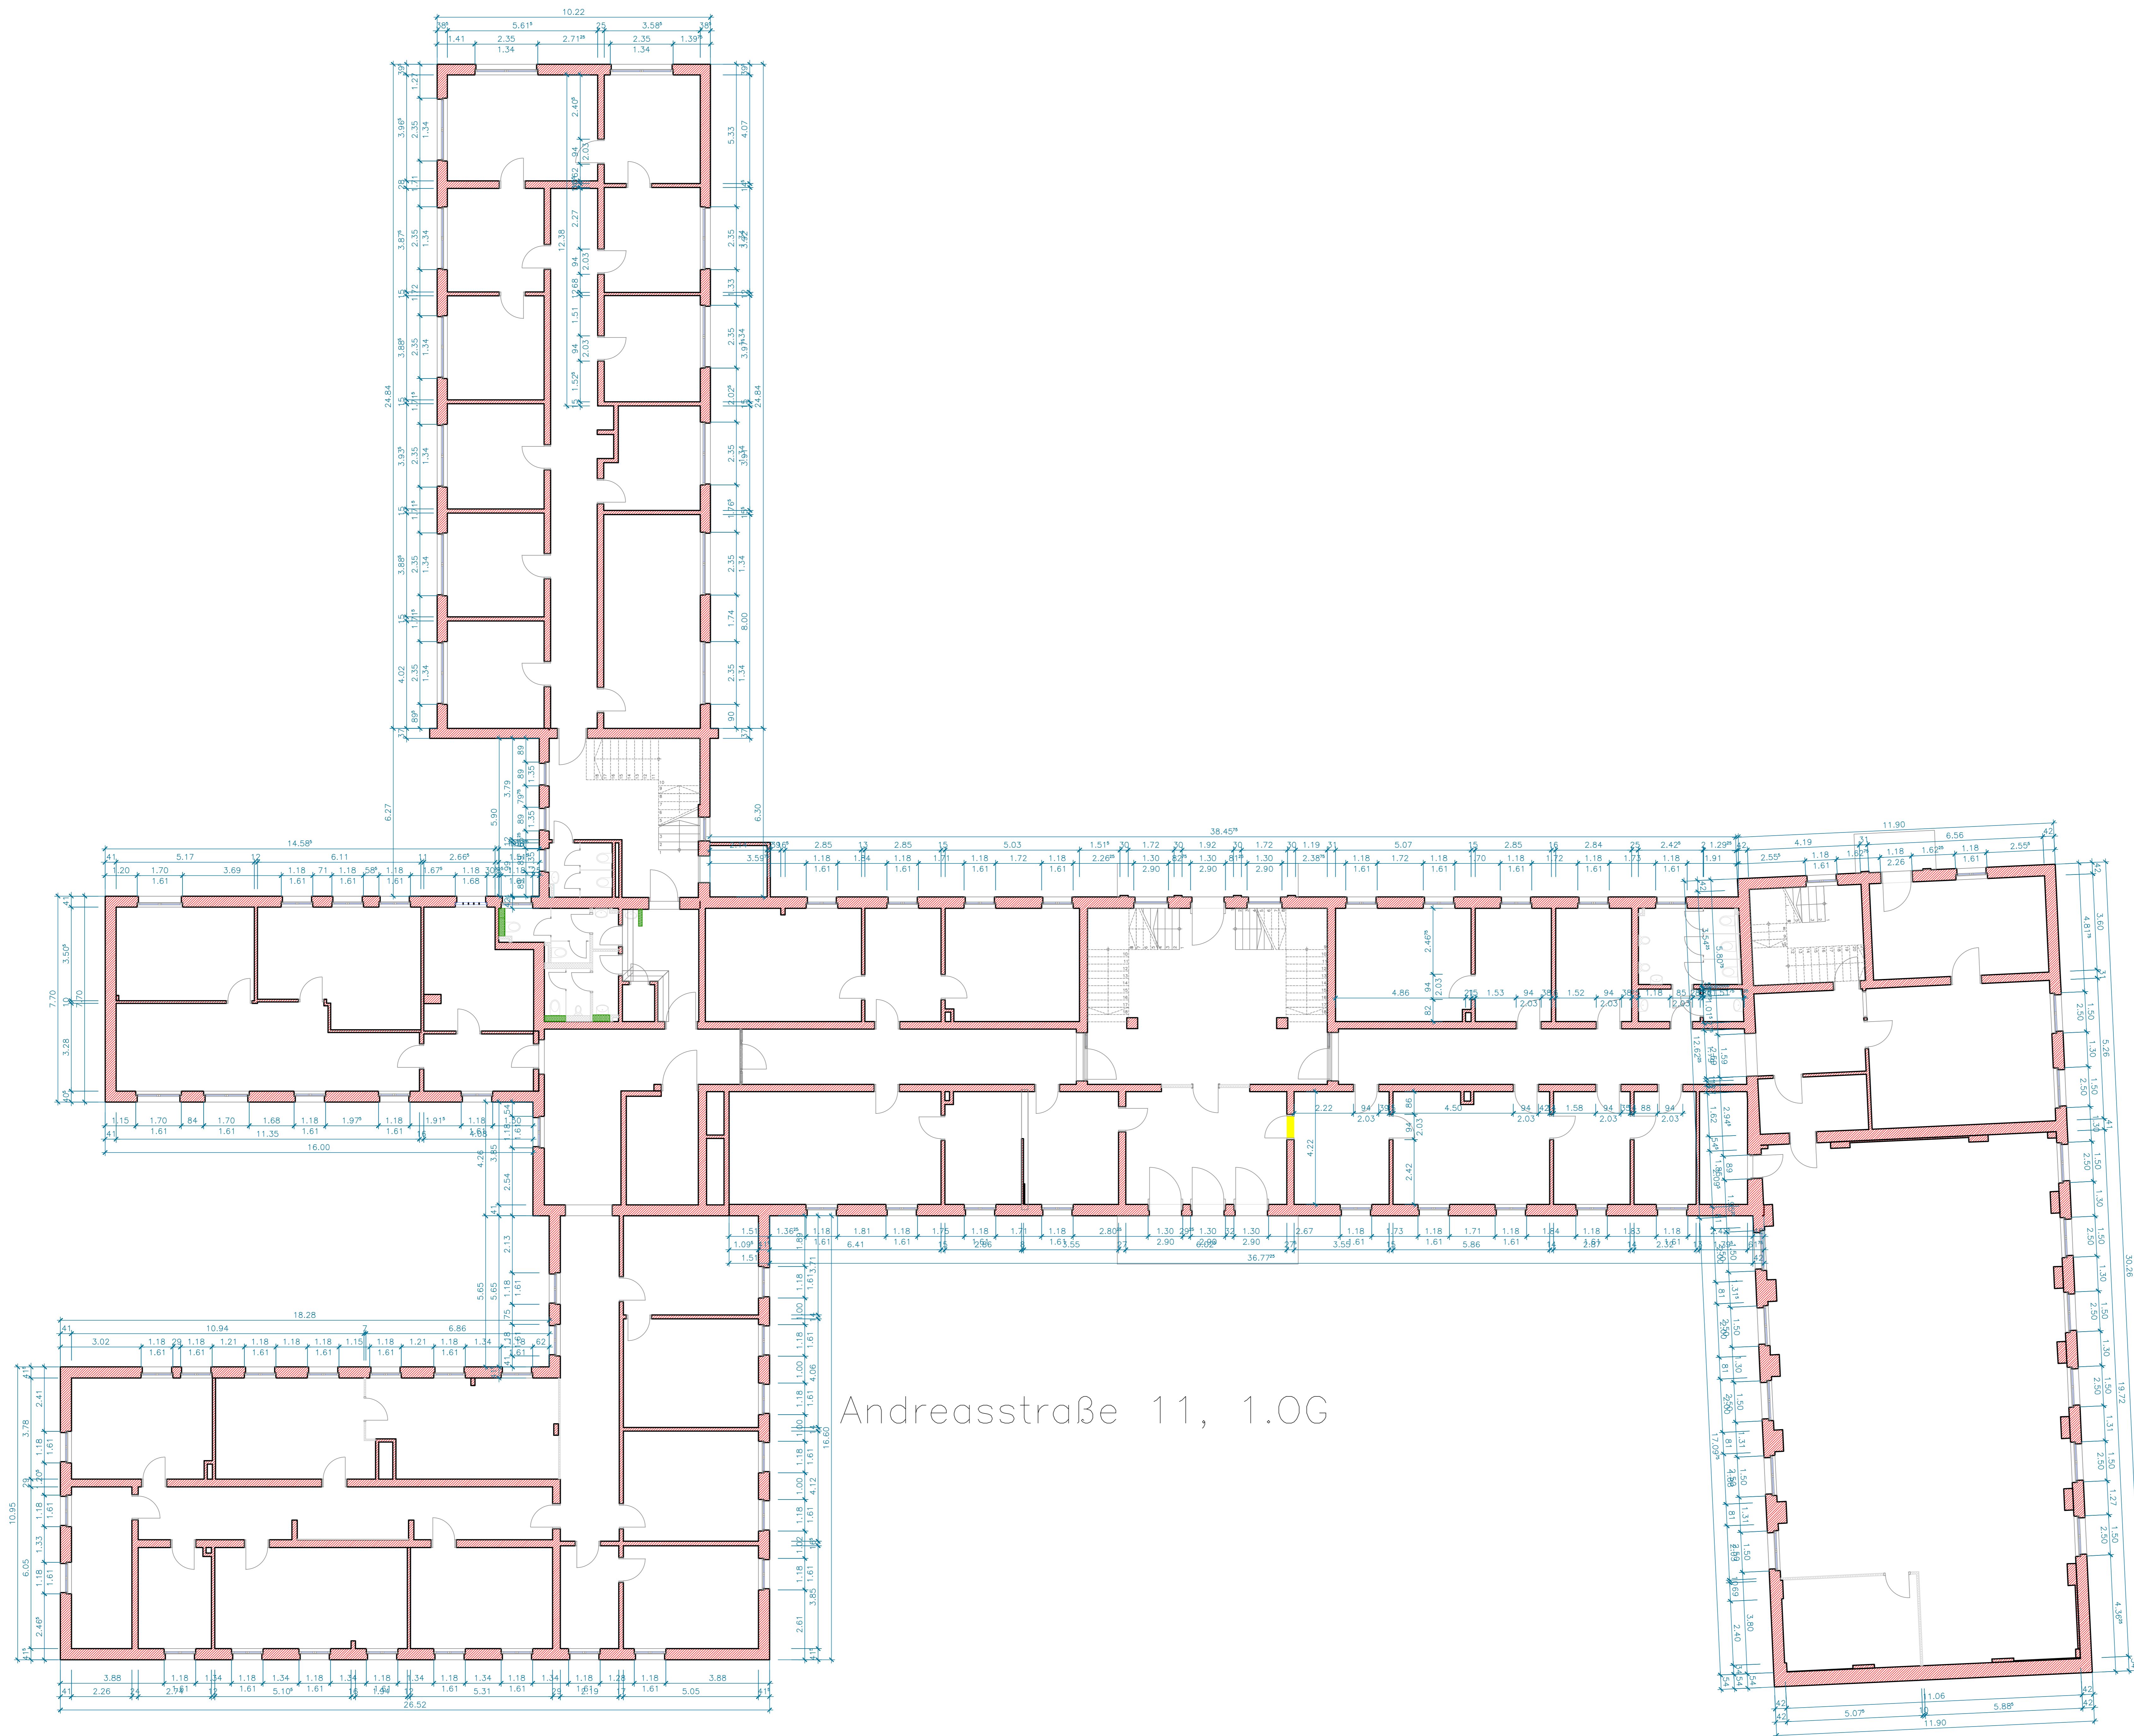

Andreasstraße 11, 1.0G

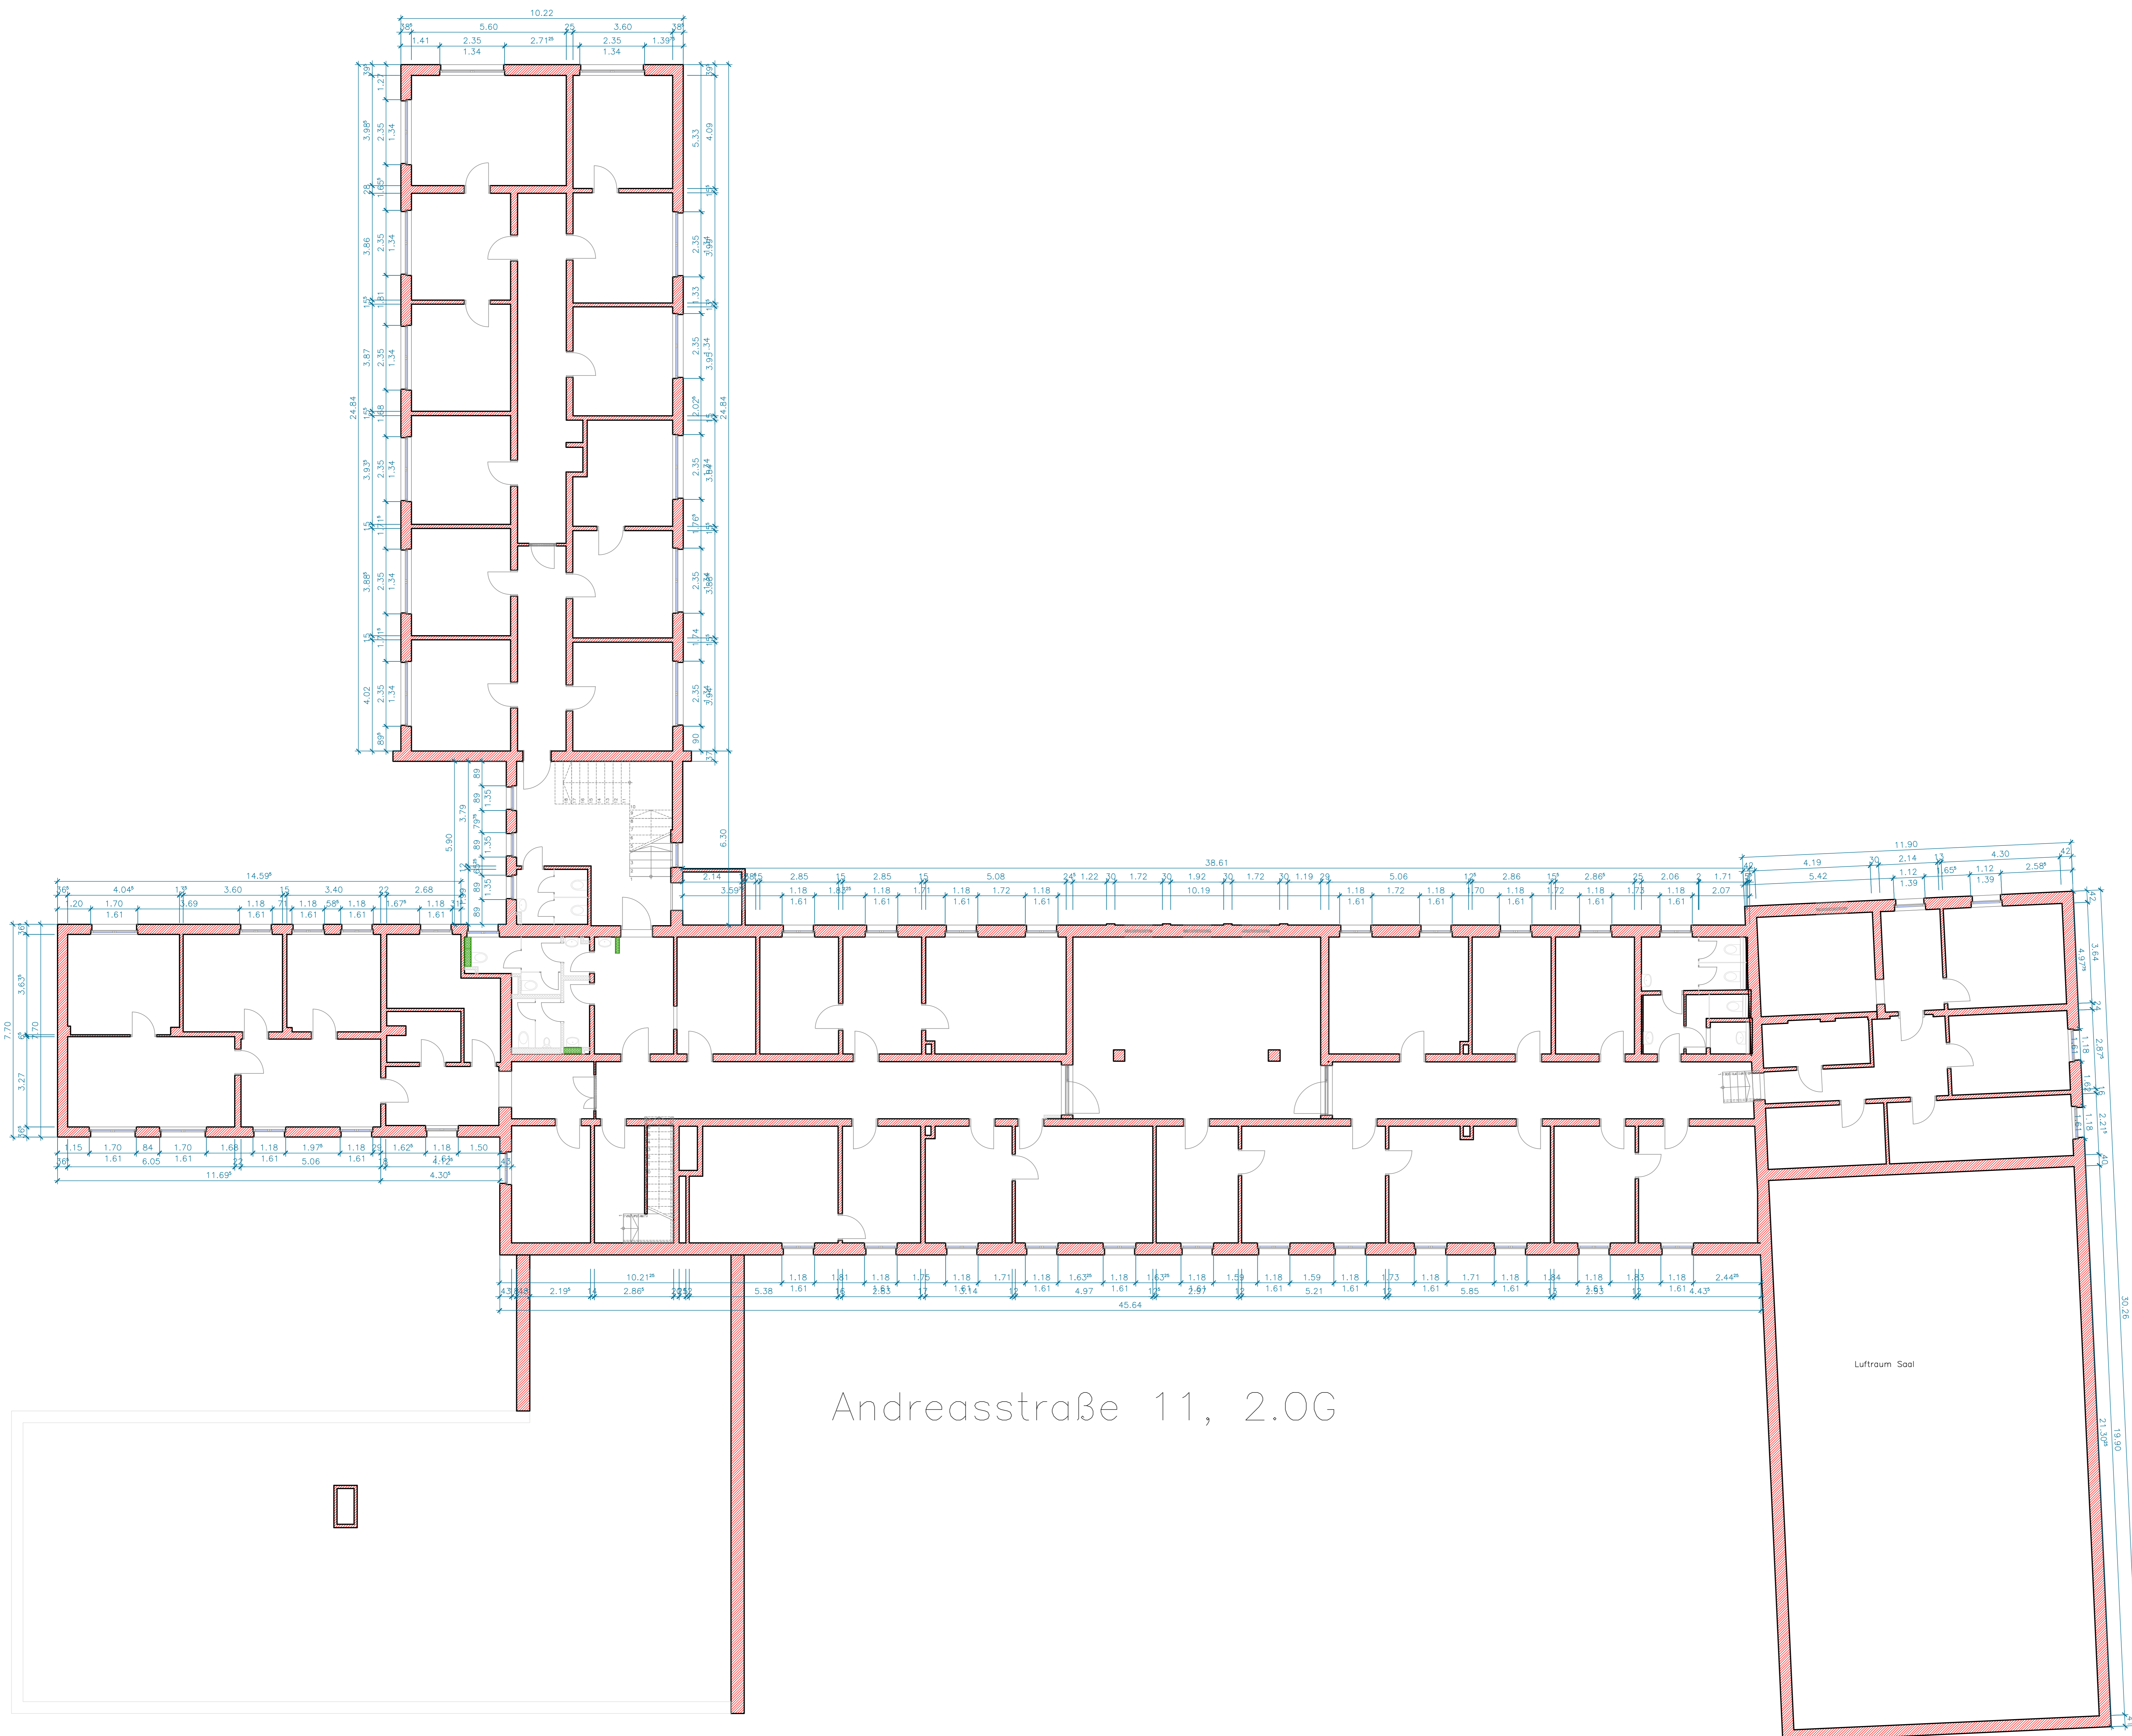

Andreasstraße 11, 2.OG

Luftraum Soel