

Fliesen Feinsteinzeug
Format 30 / 60
versetzt, R10 + R11



Fliesen Feinsteinzeug
Format 10 / 60
R10



Fliesen Feinsteinzeug
Format 30 / 30
versetzt, R11



Fliesen Feinsteinzeug
Format 20 / 20
R12V4



Fliesen Feinsteinzeug
Format 20 / 20
R12C



Little Perillo PT042


Fa. Buchtal Serie: "Area Pro" 30 x 60 cm
R11/B Farbe: "Anthrazit 430352H"
R10/A Farbe: "Anthrazit 430340H"

Fa. Buchtal Serie: "Area Pro" 10 x 60 cm
R10/A Farbe: "Kiesel 430318H"

Fa. Buchtal Serie: "Area Pro" 30 x 30 cm
R11/B Farbe: "Basalt 430305H"

Fa. Buchtal Serie: "Area Pro" 20 x 20 cm
R12V4 Farbe: "Sandgrau 430289H"
Grid

Fa. Buchtal Serie: "Area Pro" 20 x 20 cm
R12/C Farbe: "Sandgrau 430283H"
Peristie

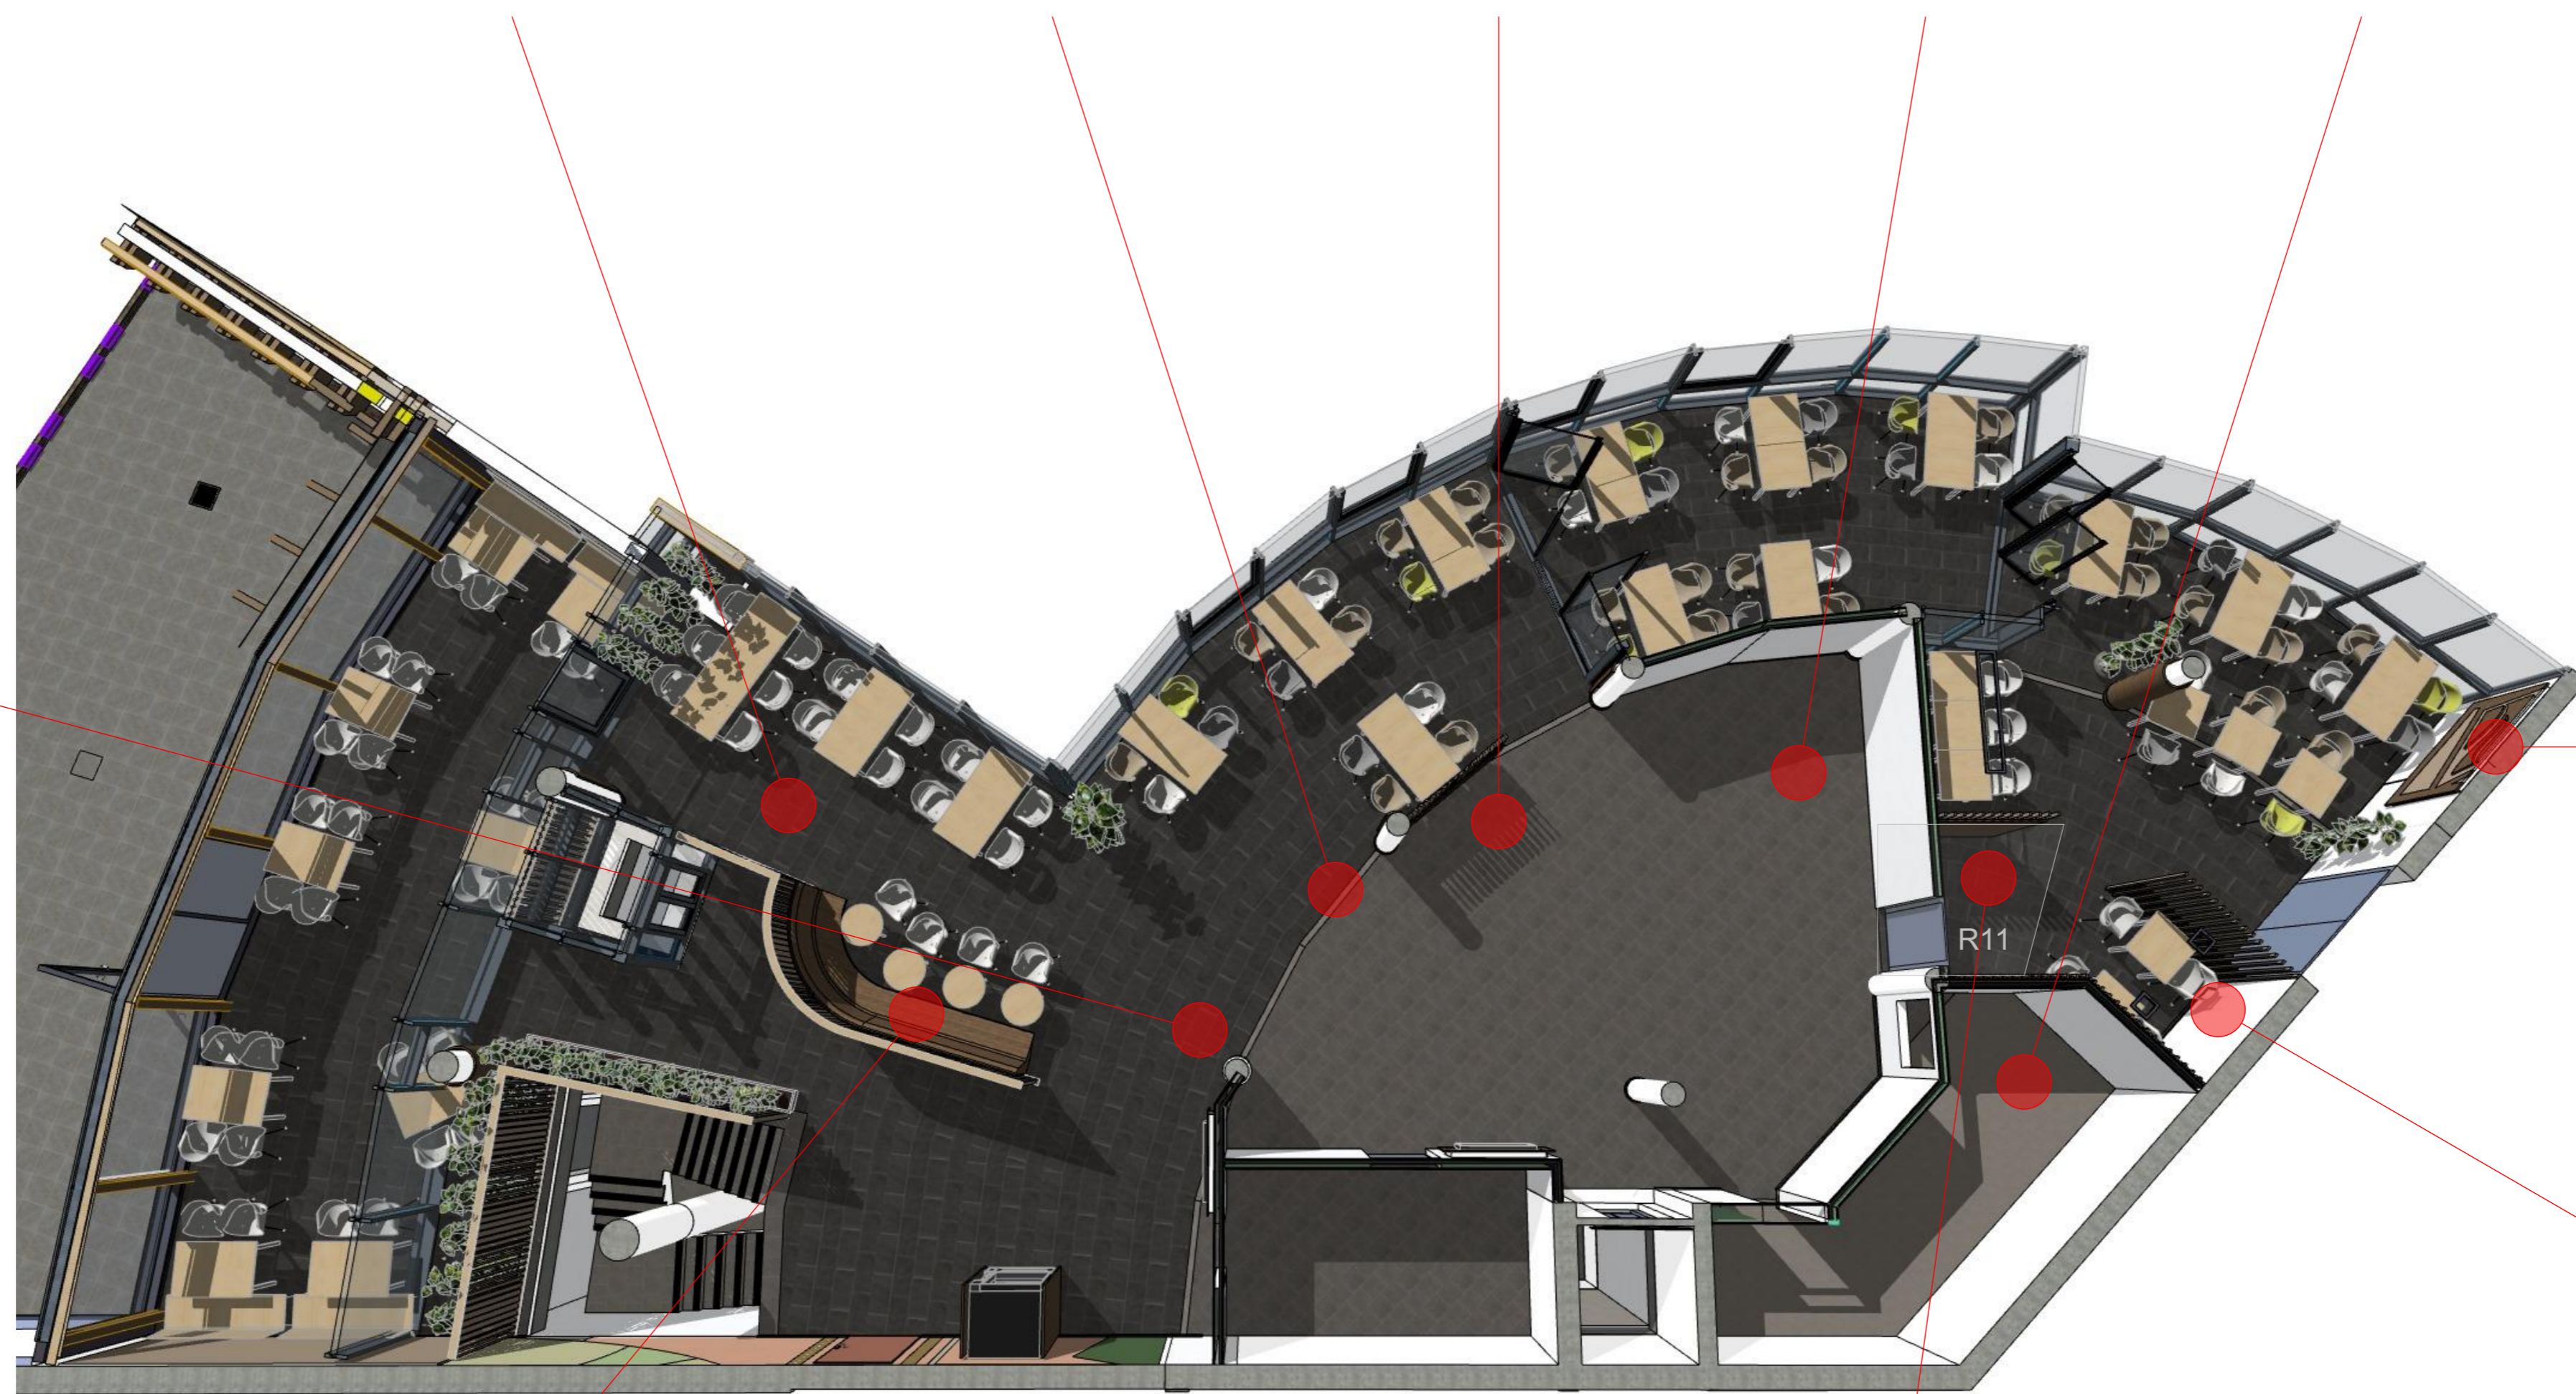

Dekor
H1277 Lakeland Akazie
Fa. Egger

Dekor
H1181 Halifax Eice tabak
Fa. Egger



 Planung Baumanagement GmbH	BAU- VORHABEN	Kurmittelhaus Bad Schlema Modernisierung, Attraktivierung und Erweiterung Richard-Friedrich-Straße 7 Bad Schlema		
	BAUHERR	Kurgesellschaft Schlema mbH Richard-Friedrich-Straße 7 Bad Schlema		
Hauptstraße 13 09474 Crattendorf OT Waltherndorf Telefon: 03733 - 67 78 - 0 Telefax: 03733 - 67 78 - 15 email: info@planwerk13.de web: www.planwerk13.de	PLANHALT	Kurmittelhaus		
	Gastronomie - Oberflächen		BA2	
DATUM	2022-08-18	PLANGRÖSSE:	594x841	MASSSTAB:
GEZ.	fl	PROJEKTRNR.:	201817	PLANNR.:
				INDEX
201817 5.IA.19				