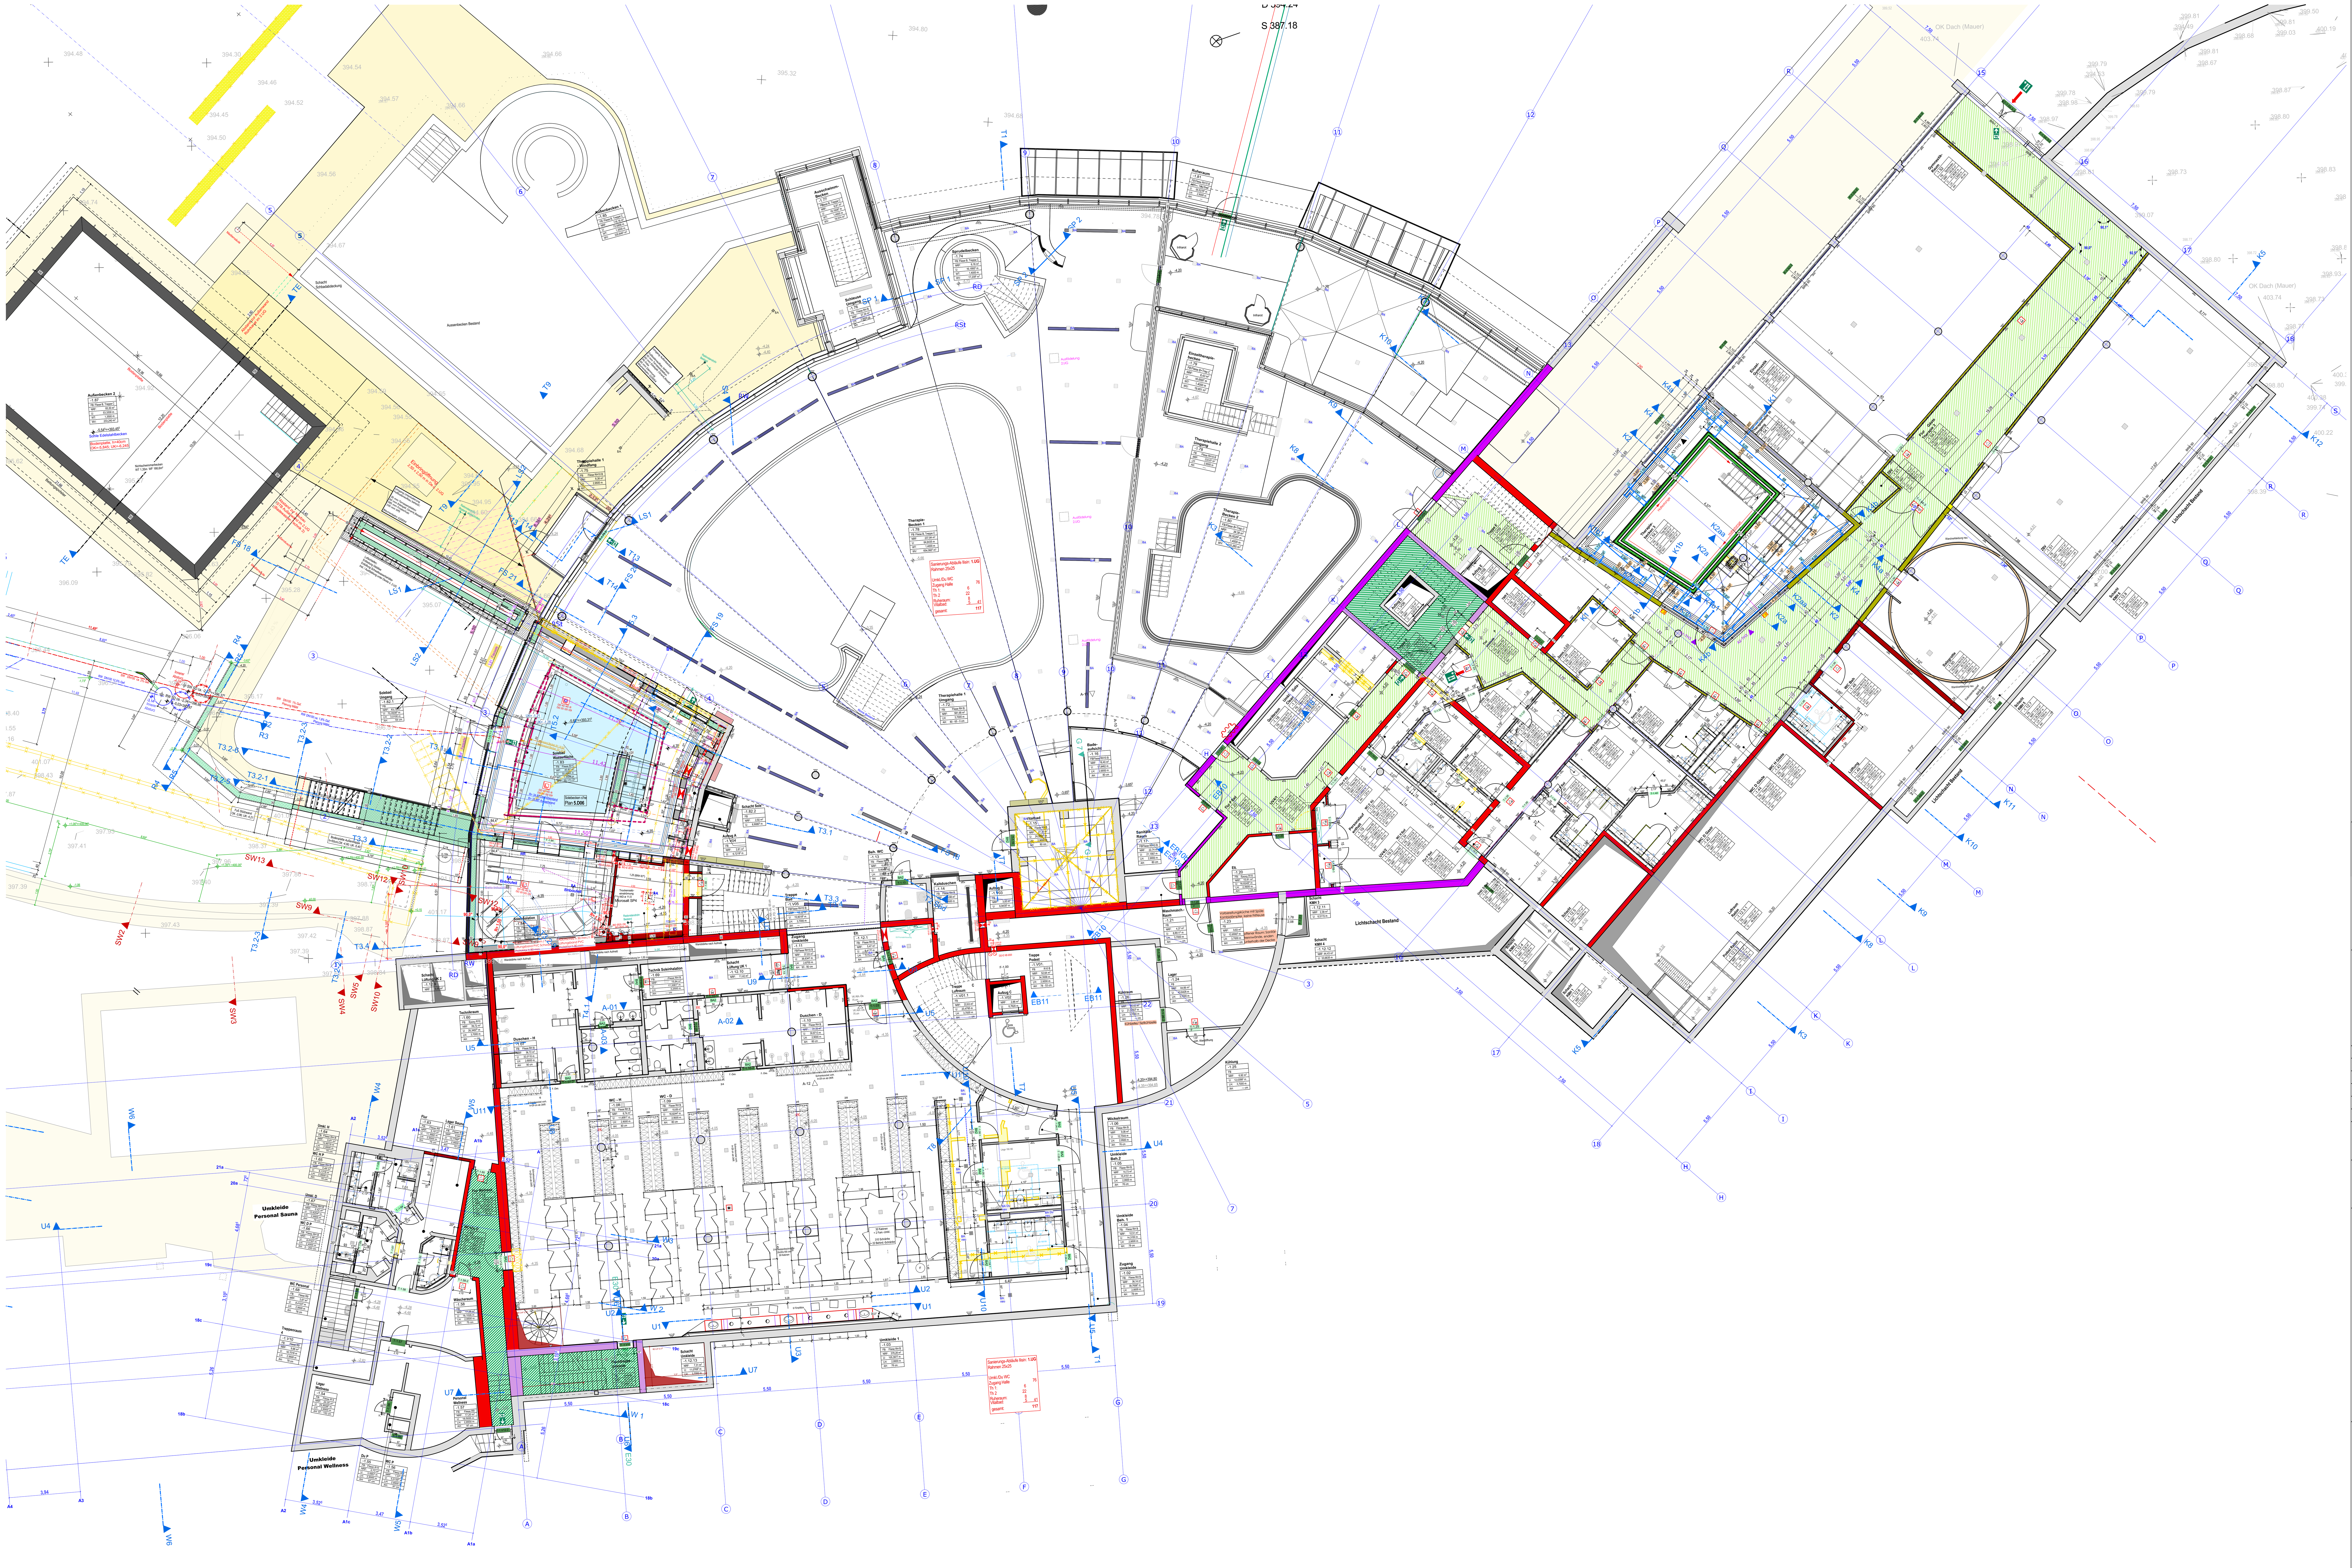

Brandschutz

Umfang Baumaßnahme (Bauen im Bestand)	
Brandwand	Tür feuerbeständig, rauchdicht, selbstschließend
feuerbeständig und in der Bauart von Brandwänden	Tür feuerbeständig, selbstschließend
Wand feuerbeständig	Tür feuerhemmend, rauchdicht, selbstschließend
Wand hochfeuerhemmend	Tür feuerhemmend, selbstschließend
Wand feuerhemmend	Tür rauchdicht
	Tür dicht- und selbstschließend
	Tür dichtschließend
	Brandschutzschiebetor, feuerbeständig
notwendiger Treppenraum	Brandschutzschiebetor, feuerhemmend
notwendiger Flur	FST Feststellanlage
Hauptgang nach IndBauR, B ≥ 2 m	F 90 / G 90 feuerbeständig Brandschutzverglasung
Rettungsweglänge, Länge bis Hauptgang nach IndBauR	F 30 / G 30 feuerhemmend Brandschutzverglasung
1. Flucht u. Rettungsweg	Blitzleuchte
2. Flucht u. Rettungsweg	FSD Feuerwehrschlüsseldepot
Fluchttür / Notausgang	FSE Freischaltelement
1.20 i.L. Mindest-Öffnungsmaß im Lichten nach ASR	FAT Feuerwehranzeigetableau
Notausstieg / Fluchtfenster	FBF FIBS Feuerwehrbedienfeld
Sammelstelle	BMZ Brandmeldezentrale
Anleiterstelle	Rauch- u. Wärmeabzug RWA
Anleiterstelle Drehleiter	RWA Bedienstelle
Maschinelle Entrauchung	Wandhydrant
	SPZ Sprinklerzentrale
	Sprinkleranlage, überwachter Bereich

Bauabschnitte

- BA 1
- BA 2
- BA 3
- BA 4

Baustoffe

Bestand	Beton unbewehrt	Ausbau Holz o.ä.
Abbruch	Kalksandstein	Wärmedämmung
Stahlbeton	HLZ	Neu - Möbl./San.-Objekte
Stahlbeton-Fertigteil	Metallständerwand GK	Bestand - Möbl./San.-Obj.
	HPL-WC-Trennwand	Bewegungsfläche Rollstuhl 1,50m x 1,50m

Zeichenerklärung

Oberkante Bauteil FERTIG	+0,15 Bestand / +0,15 Neu — OK.FB. Oberkante Fertigboden	M Kreismittelpunkt
Oberkante Bauteil ROH	±0,00 Bestand / ±0,00 Neu — OK.RB. Oberkante Rohboden	F Belagswechsel Fussboden
OK Oberkante		W Belagswechsel Wand
UK Unterkante	BD Bodendurchbruch	RR Regenfallrohr
VK Vorderkante	BS Bodenschlitz/ Bodenaussparung	T x.xx Tür-Nummer vgl. Türenliste
UK.FD. UK. Fertigdecke	DD Deckendurchbruch	R'w 52 dB Anforderungen Schallschutz
UK.RD. UK. Rohdecke	DS Deckenschlitz/ Deckenaussparung	SB Sichtbeton
__H - Heizung	WD Wanddurchbruch	SM Sichtmauerw. gestrichen
__L - Lüftung	WS Wandschlitz	SP gespachtelt/Dünnputz gestrichen
__S - Sanitär	GR Gurtroller	PU geputzt u. gestrichen
__E - Elektro	BRH Brüstungshöhe	FL gefliest
HZV Heizungsverteilung	BA Bodenablauf	An Anstrich
ELV Elektroverteilung	DA Dachablauf	
HK Heizkörper		

Alle sichtbaren Betonkanten und Trennfugen mit Dreieck-Leisten brechen

Sichtbare Betonflächen ohne besondere Angaben in glatter Sichtschalung mit kunststoffbeschichteten großflächigen Schaltafen

Arbeits- und Dehnfugenbänder siehe Schalpläne des Statikers

Sämtliche Maße sind vor Beginn der Ausführung eigenverantwortlich zu überprüfen
Differenzen oder Abweichungen sowie Bedenken sind unverzüglich der Bauleitung mitzuteilen

Plan nur gültig in Verbindung mit den Ausführungsplänen des Statikers, der Projektingenieure, der Fachfirmen und den dazugehörigen Plänen der Architekten.

Alle tragenden und konstruktiven Bauteile sind nach geprüfter statischer Berechnung herzustellen
Stahlbetonbauteile und Aussparungen in solchen sind nach den Schalplänen bzw. nach Statik herzustellen.
Alle Brüstungs-, Vorlage- und Öffnungsmaße ab OKF

Index	Änderungen - Ergänzungen	gez:	Datum

Kurmittelhaus
OK.RB. EG = +0.00 = 399,00 DHHN 92

Zur Ausführung freigegeben:

Ort, Datum:

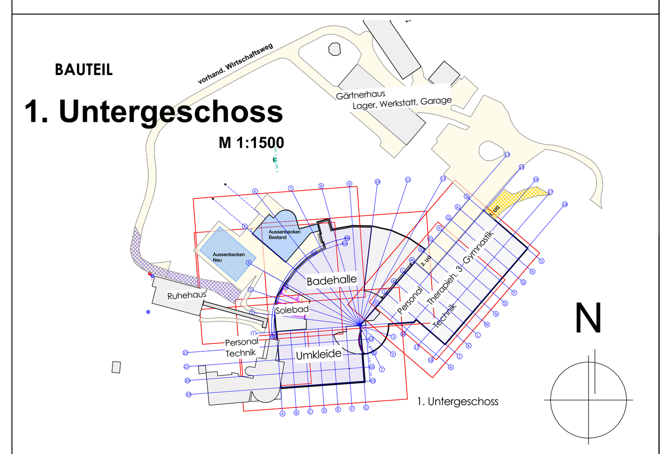

planwerk13
Planung Baumanagement GmbH
Hauptstraße 13
09474 Crottendorf OT Walthersdorf
Telefon: 03733 - 67 78 - 0
Telefax: 03733 - 67 78 - 15
email: info@planwerk13.de
web: www.planwerk13.de

BAU-VORHABEN	Kurmittelhaus Bad Schlema Modernisierung, Attraktivierung und Erweiterung Richard-Friedrich-Straße 7 08301 Bad Schlema
BAUHERR	Kurgesellschaft Schlema mbH Richard-Friedrich-Straße 7 08301 Bad Schlema ACTINON
PLANINHALT	Ausführungsplanung Kurmittelhaus 1. UNTERGESCHOSS Gesamt **BA2**

DATUM	2023-01-12	PLANGRÖSSE:	891x1505	MASSSTAB:	1:100	
GEZ.	Li	PROJEKTNR.: 201817		PLANNR.: 5.BA2.-1.G		INDEX

Plotdatum: 10.10.2023 Datei: BIMcloud: p13cad01 - BIMcloud Basic für ARCHICAD 23/201817 Bad Schlema LPH5