


Leistung	179,1 kW
001	4,400 kW
002	4,300 kW
003	7,000 kW
004	2,000 kW
005	20,000 kW
006	15,500 kW
007	1,000 kW
008	11,000 kW
009	11,000 kW
010	2,000 kW
011	0,200 kW
012	0,200 kW
013	1,000 kW
014	0,100 kW
015	0,200 kW
016	1,500 kW
017	4,800 kW
018	17,000 kW
019	0,300 kW
020	0,300 kW
021	9,000 kW
022	2,000 kW
023	14,000 kW
024	0,300 kW
025	0,200 kW
026	2,200 kW
027	4,200 kW
028	1,500 kW
029	1,500 kW
030	6,800 kW
031	1,500 kW
032	2,000 kW
033	1,500 kW
034	2,000 kW
035	0,300 kW
036	0,300 kW
037	0,300 kW
038	0,300 kW
039	0,300 kW
040	0,300 kW
041	0,300 kW
042	0,300 kW
043	0,300 kW
044	0,300 kW
045	0,300 kW
046	0,300 kW
047	0,300 kW
048	0,300 kW
049	0,300 kW
050	0,300 kW
051	0,300 kW
052	0,500 kW
053	0,500 kW
054	9,000 kW
055	2,000 kW



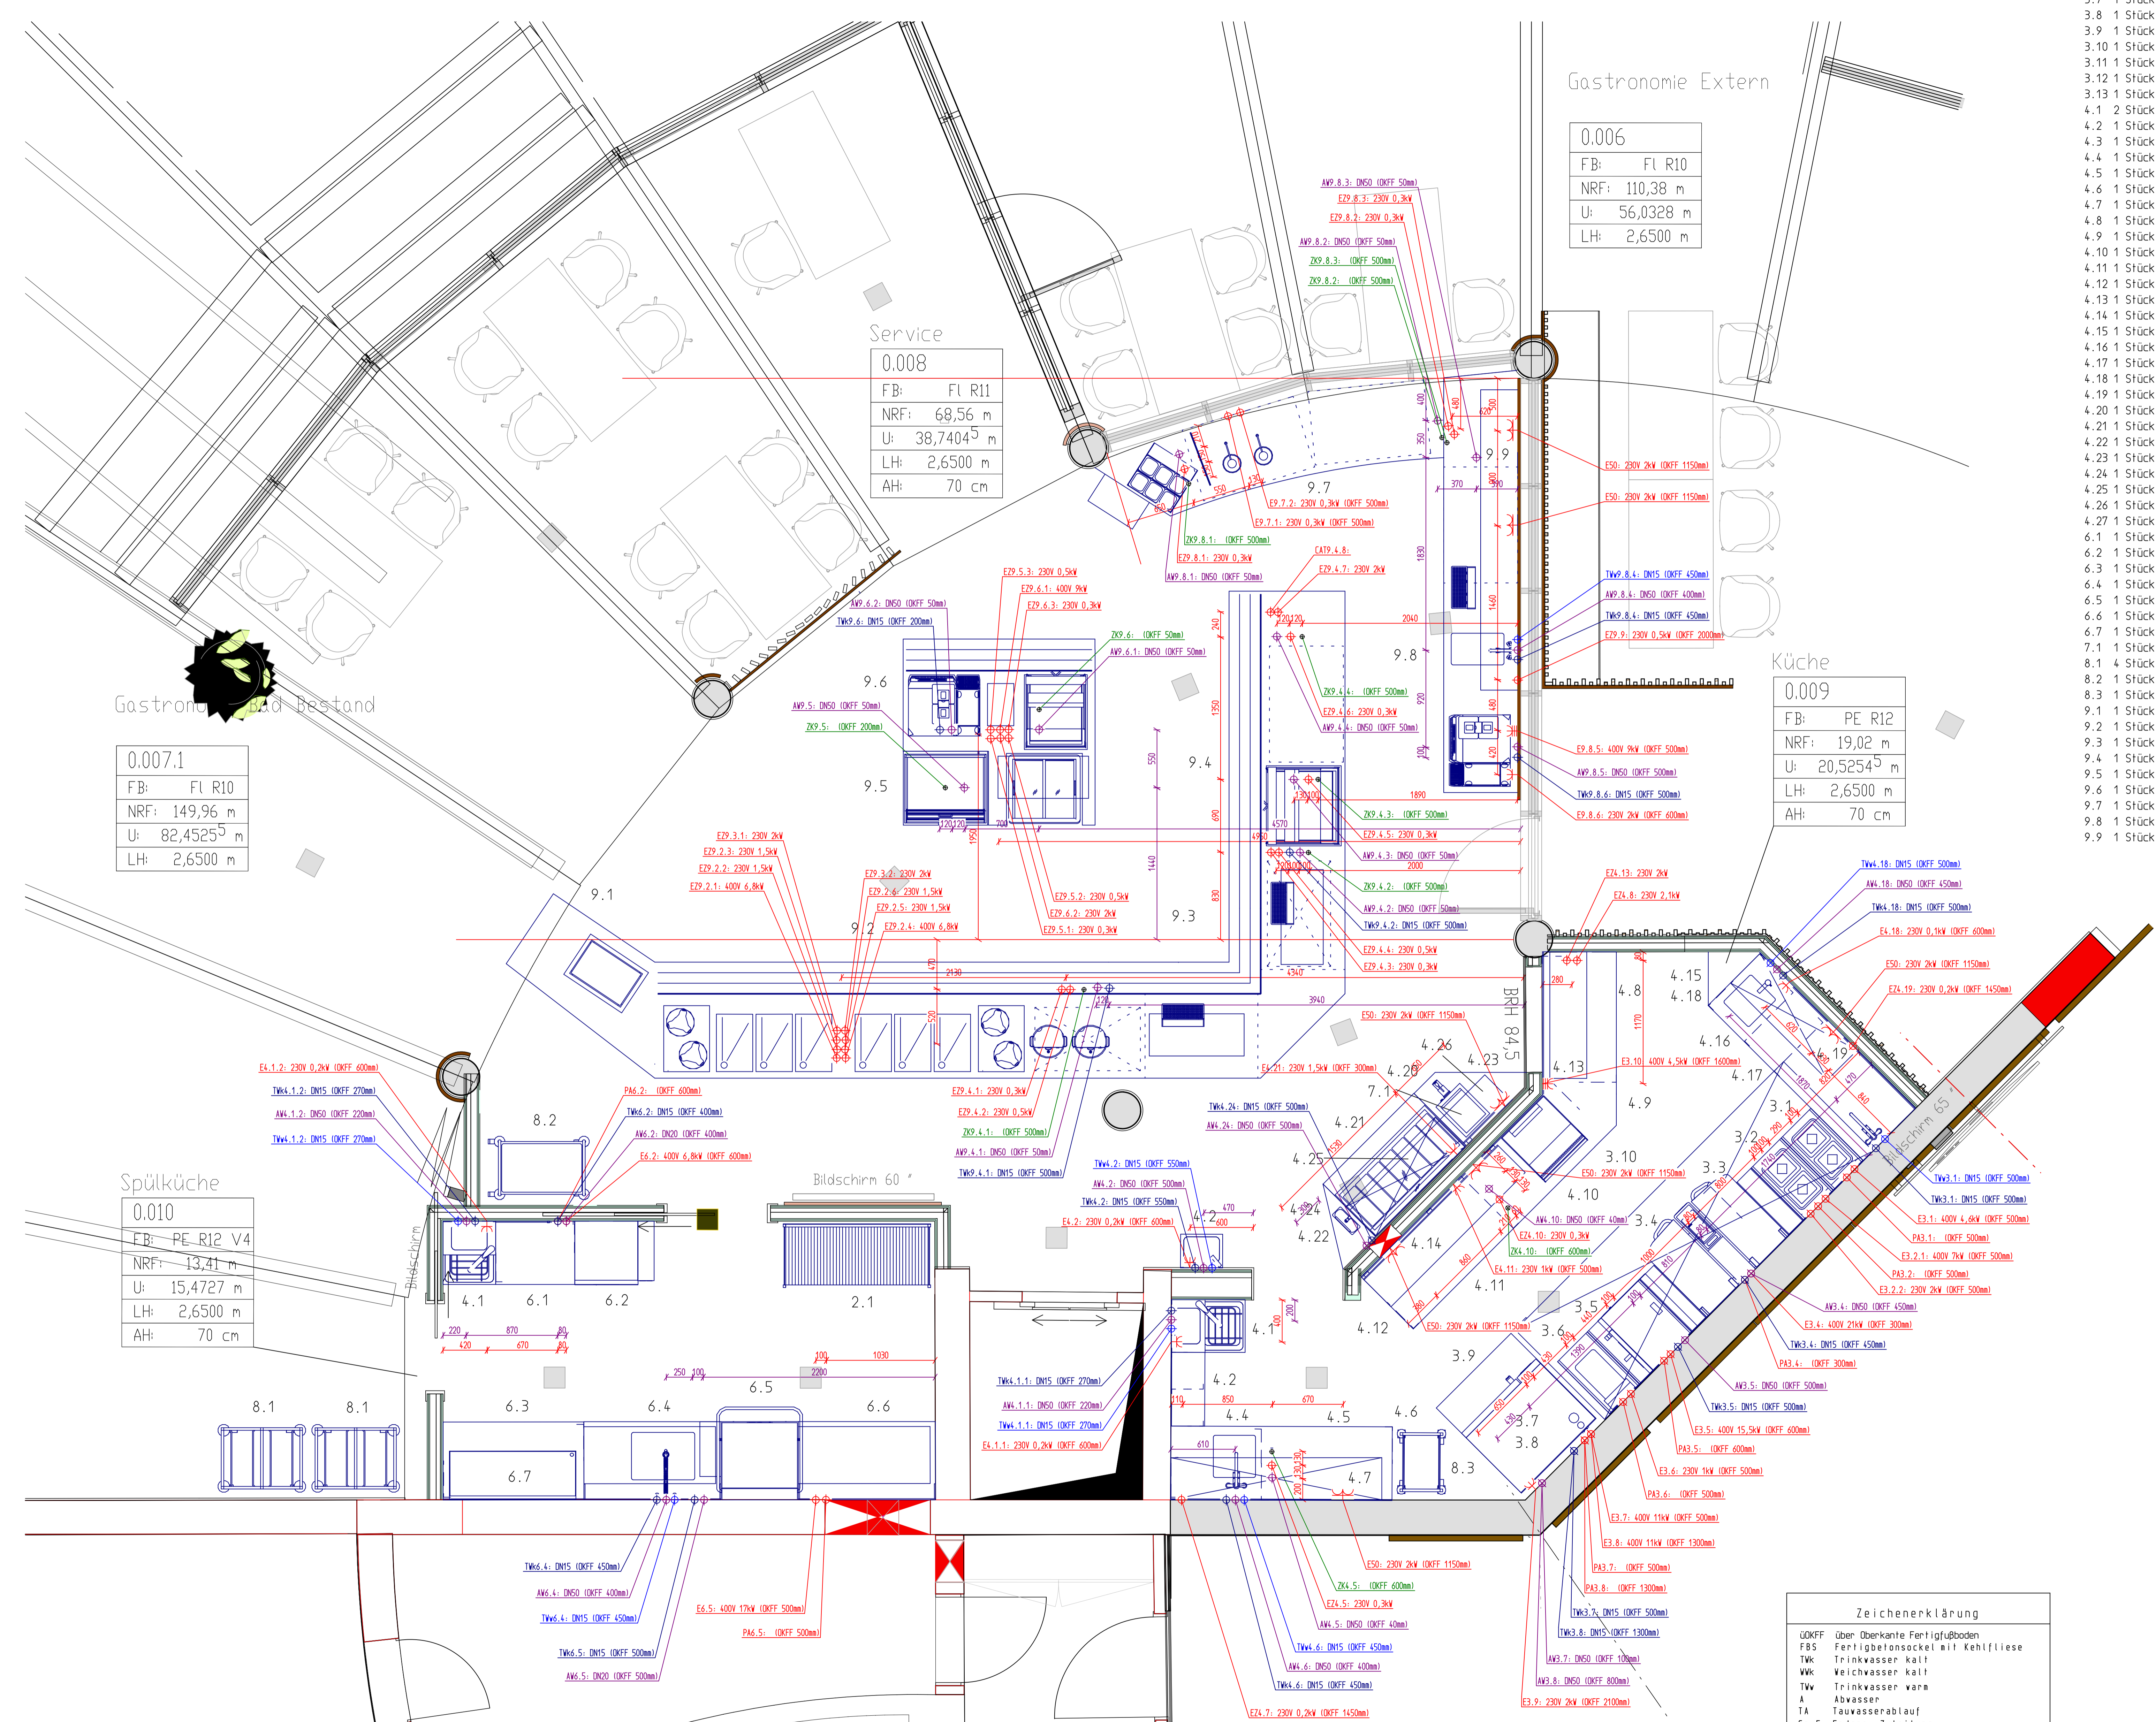

- Positionslegende
- 1 Stück Topf- und Behälterregal
 - 1 Stück Ceranherd mit 2 Kochstellen
 - 1 Stück Induktionsherd mit 2 Kochstellen
 - 1 Stück Blockarbeitsfisch
 - 1 Stück Multifunktions-Koch- und Bratgerät 2 x 25 Liter
 - 1 Stück Heißluftfritteuse
 - 1 Stück Wanhafentanne
 - 1 Stück Heißluftdampfer 6xGN 1/1
 - 1 Stück Heißluftdampfer 6xGN 1/1
 - 1 Stück Kondensationshaube
 - 1 Stück Salanender mit Wandhalterung
 - 1 Stück Heißluftdampfer 6xGN 1/1 (nicht in Zeichnung enth., Aufstellung in Produktionsküche)
 - 1 Stück Heißluftdampfer 6xGN 1/1 (nicht in Zeichnung enth., Aufstellung in Produktionsküche)
 - 1 Stück Kondensationshaube (nicht in Zeichnung enth., Aufstellung in Produktionsküche)
 - 2 Stück Salanender mit Wandhalterung
 - 2 Stück Handwaschbecken mit Unterschränk
 - 2 Stück Unterschränk mit 2 Abfallkippern
 - 1 Stück Unterbau mit Abgabeboden
 - 1 Stück Kühltisch mit 2 x 2 Schubladen, zentralgekühlt
 - 1 Stück Abdeckung mit Spülbecken und Einhebel-Mischbatterie
 - 1 Stück Wandhängeschrank mit Schiebetüren
 - 1 Stück Wärmeschrank mit Schiebetüren
 - 1 Stück Eckblende
 - 1 Stück Kühltisch mit 6 Schubladen, zentralgekühlt
 - 1 Stück Tiefkühltisch mit 1 Tür und 2 Schubladen, steckenfertig
 - 1 Stück Abdeckung
 - 1 Stück Aufsatzbord mit Wärmestrahler
 - 1 Stück Wandbord 2-etagig
 - 1 Stück Eckschrank offen
 - 1 Stück Unterschränk mit Flügeltür und Einwurfklappe
 - 1 Stück Arbeitsschrank offen mit Zwischenboden
 - 1 Stück Abdeckung mit Handwaschbecken, Sensor-MB und Topfüll-Annatur
 - 1 Stück Wandhängeschrank mit Schiebetüren
 - 1 Stück Eckschrank offen
 - 1 Stück Eistruhe
 - 1 Stück Eckschrank/Blende
 - 1 Stück Abdeckung
 - 1 Stück Abdeckung mit Portioniererspüle
 - 1 Stück Wandhängeschrank mit Glas-Schiebetüren
 - 1 Stück Wandbord 2-etagig
 - 1 Stück Abluffhaube
 - 1 Stück Absorbtierisch Gläser mit Korbbregister
 - 1 Stück Gläserpülmaschine mit Osmaeinstellung und Unterschränk
 - 1 Stück Absorbtierisch Geschir: mit Korbbregister
 - 1 Stück Zulauf Tisch mit Spülbecken und Einhebel-Mischbatterie mit Geschirbrause
 - 1 Stück Geschirrspülmaschine mit vergrößertem Innenraum für Behälter und Utensilien
 - 1 Stück Ablauf Tisch
 - 1 Stück Korbbord
 - 1 Stück Sahnautomat
 - 1 Stück Tablett-Rückgabebwagen
 - 1 Stück Servierwagen
 - 1 Stück Regalwagen für GN-Behälter
 - 1 Stück Ausgabe Tablett
 - 1 Stück Ausgabe warme Speisen
 - 1 Stück Ausgabe Suppe
 - 1 Stück Ausgabe Pflanz-Postmix-Getränke / kalte Speisen / Flaschenware Restaurant / Kasse
 - 1 Stück Ausgabe SB Flaschenware und Eis
 - 1 Stück Ausgabe SB Kaffee / Tee / Kuchen
 - 1 Stück Ausgabe Besteck und Abholcounter
 - 1 Stück Tresenanlage und Zapfstation Bier
 - 1 Stück Rückschrankanlage für Gläser

Allgemeine Hinweise

Aus den Fußboden kommenden Kabelenden 1500mm lang, soweit nicht anders angegeben.

Aus den Fußboden kommende Rohre 50 mm DKFF bzw. Oberkante Steckerausführung, soweit nicht anders angegeben. Weitere Steckdosen bauteils vorsehen

Für die Kochgeräte sind Baus. Absperrventile zentral oder dezentral an gut zugänglicher Stelle zu installieren.

Allgemeine Hinweise:

Alle Maße in mm, sind an Bau zu kontrollieren. Maße bezogen auf Gebäudeteile verstehen sich ab Fertigputz oder Fliesen.

Die Kabelquerschnitte bitten wir selbst zu berechnen, da wir die zur Berechnung erforderlichen Kabelablängen von der Verteilung bis zu Gerät nicht kennen. Die Absicherung ist dann, entsprechend dem Querschnitt zu wählen.

Alle Koch- und Bratgeräte, Bodeneinlauffrinnen sowie alle stationären CMS-Einrichtungsgegenstände sind in ein Potentialausgleichssystem einzubeziehen, dessen Wirksamkeit geprüft werden muß.

Die Geräte sind für Festanschluß vorgesehen. Anschluß über Steckvorrichtung ist unzulässig.

Bei Anwendung von FI-Schaltern als Schutzmaßnahme muß die Mindestauslösestromstärke 0,5 A betragen. Die Schutzschaltung ist für jedes Gerät einzeln vorzusehen.

Zeichenerklärung

DKFF	Über Oberkante Fertigfußboden
FBS	Fertigblattschicht mit Kehlfliese
TW	Trinkwasser kalt
WK	Weichwasser kalt
AV	Abwasser
TA	Tauwasserablauf
Ge-E	Erdgas-Zuleitung
E	Elit-Anschluß steckerfertig
EZ	Elektro-Zuleitung
KBL	Kabellänge
WK	Wandanschlußbohle
PA	Potentialausgleich
Y	Elit-Steckdose 230V
Y	Elit-Steckdose 400V
FE	Fußbodeneinwässerung (Bauteils)DK100
MR	Manitrolrohr 50 mm Ø DKFF oder FBS
adK	aus den Boden komend
adSk	aus den Wand komend
adDK	aus der Decke komend

PLAN.K Planungsgesellschaft für Großküchen mbH

Maßstab: 1:25 Din A0

Ausführungsplanung

ACTINON Bad Schöna

2023030

Best.	Datum	Name	Upr.	Erst. für	Erst. durch