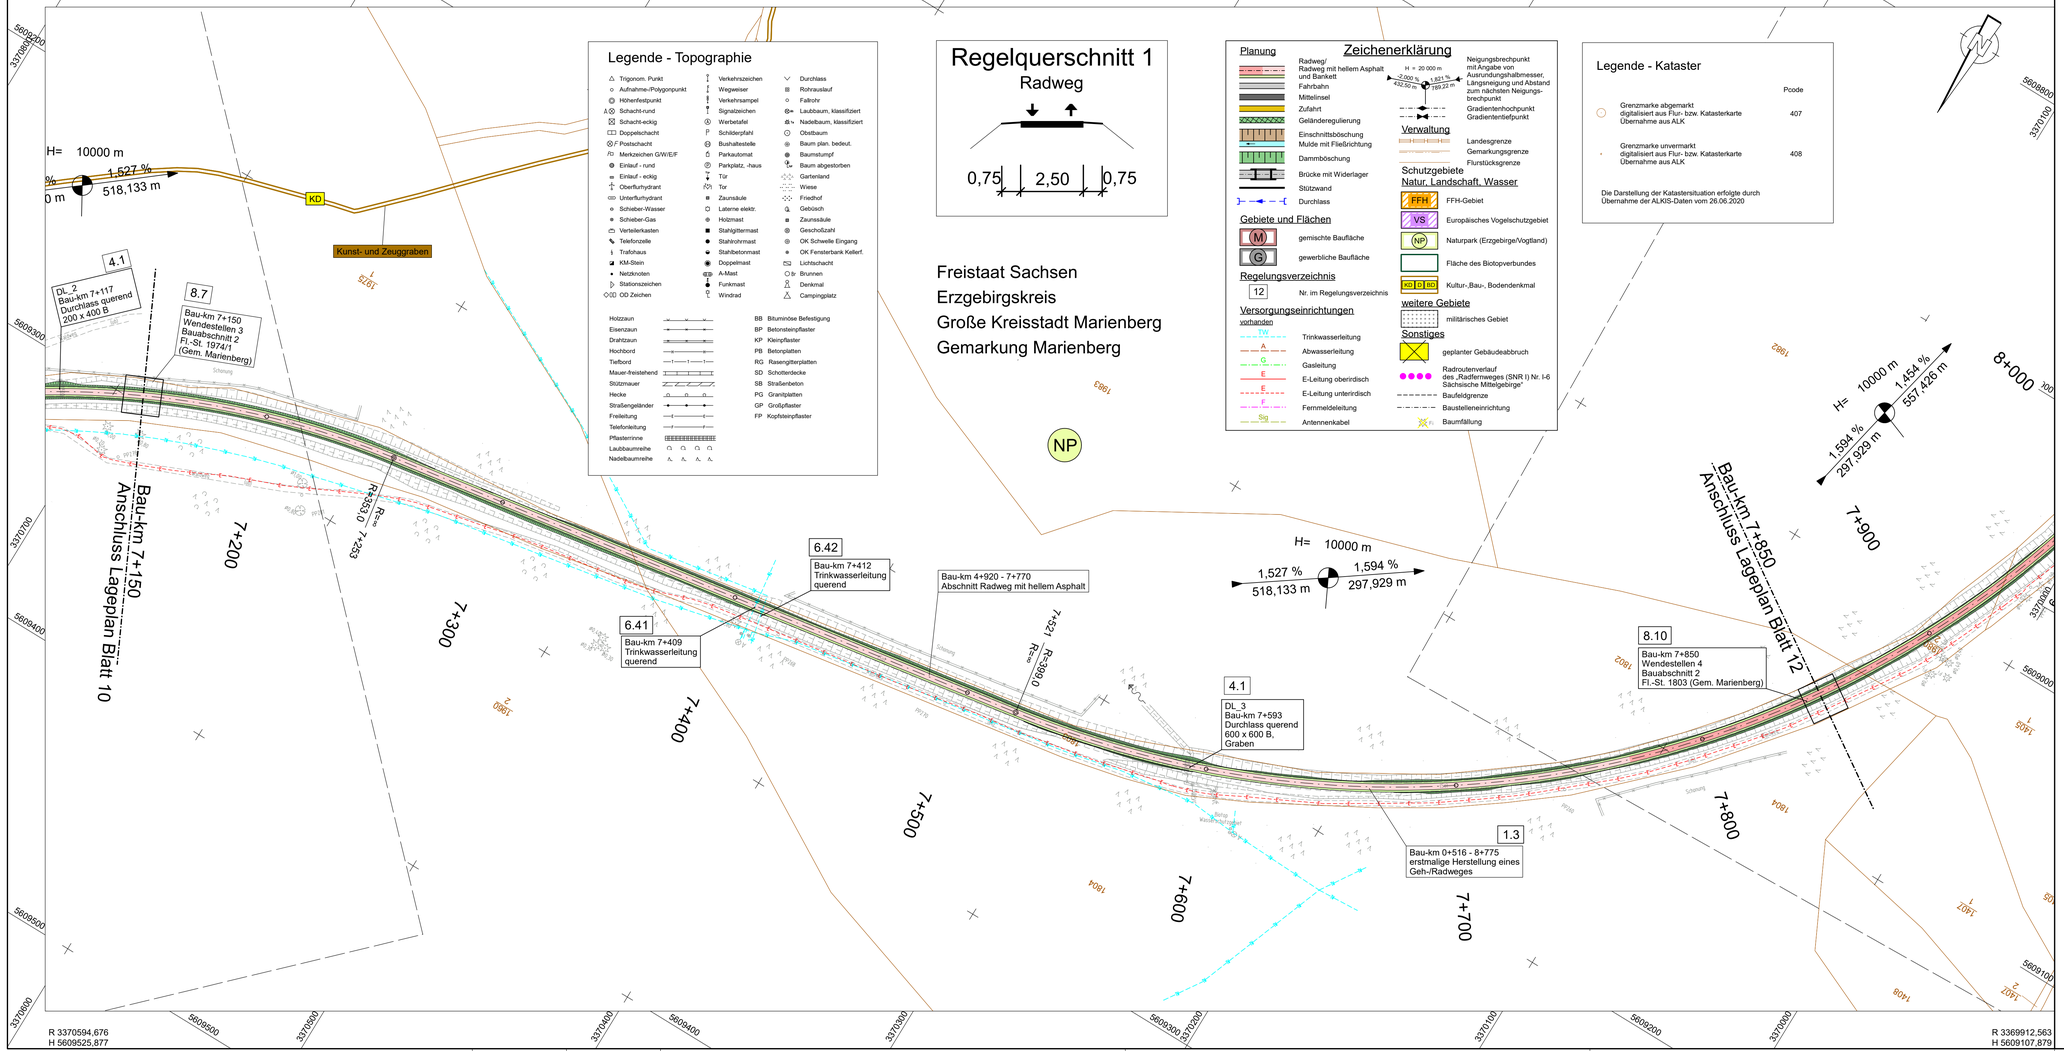
R 3370803,675
H 5609184,821
R 3370121,563
H 5608766,822
R 3370594,676
H 5609525,877
R 3369912,563
H 5609107,879
Legende - Topographie
Trigonom. Punkt
Aufnahme-/Polygonpunkt
Höhenfestpunkt
Schacht-rund
Schacht-eckig
Doppelschacht
Postschacht
Merkzeichen GW/E/F
Einlauf - rund
Einlauf - eckig
Oberflurhydrant
Unterflurhydrant
Schieber-Wasser
Schieber-Gas
Verteilerkasten
Telefonzelle
Trafohaus
KM-Stein
Netzknoten
Stationszeichen
OD Zeichen
Verkehrszeichen
Wegweiser
Verkehrsampel
Signalzeichen
Werbetafel
Schilderpfahl
Bushaltestelle
Parkautomat
Parkplatz, -haus
Tor
Zaunsäule
Laterne elektr.
Holzmast
Stahlgittermast
Stahlrohrmast
Stahlbetonmast
Doppelmast
A-Mast
Funkmast
Windrad
Durchlass
Rohrauslauf
Fallrohr
Laubbaum, klassifiziert
Nadelbaum, klassifiziert
Obstbaum
Baum plan. bedeut.
Baumstumpf
Baum abgestorben
Gartenland
Wiese
Friedhof
Gebüsch
Zaunsäule
Geschoßzahl
OK Schwelle Eingang
OK Fensterbank Kellerf.
Lichtschacht
Brunnen
Denkmal
Campingplatz
Holzzaun
Eisenzaun
Drahtzaun
Hochbord
Tiefbord
Mauer-freistehend
Stützmauer
Hecke
Straßengeländer
Freileitung
Telefonleitung
Pflasterrinne
Laubbaumreihe
Nadelbaumreihe
BB Bituminöse Befestigung
BP Betonsteinpflaster
KP Kleinpflaster
PB Betonplatten
RG Rasengittersteine
SD Schottendecke
SB Straßenbeton
PG Granitplatten
GP Großpflaster
FP Kopfsteinpflaster
Regelquerschnitt 1
Radweg
0,75
2,50
0,75
Freistaat Sachsen
Erzgebirgskreis
Große Kreisstadt Marienberg
Gemarkung Marienberg
Zeichenerklärung
Planung
Radweg/ Radweg mit hellem Asphalt und Bankett
Fahrbahn
Mittelinsel
Zufahrt
Geländeregulierung
Einschnittsböschung
Mulde mit Fließrichtung
Dammböschung
Brücke mit Widerlager
Stützwand
Durchlass
Gebiete und Flächen
gemischte Baufläche
gewerbliche Baufläche
Regelungsverzeichnis
Nr. im Regelungsverzeichnis
Versorgungseinrichtungen
vorhanden
Trinkwasserleitung
Abwasserleitung
Gasleitung
E-Leitung oberirdisch
E-Leitung unterirdisch
Fernmeldeleitung
Antennenkabel
Neigungsbrechpunkt mit Angabe von Ausrundungshalbmesser, Längsneigung und Abstand zum nächsten Neigungsbrechpunkt
Gradientenhochpunkt
Gradiententiefpunkt
Verwaltung
Landesgrenze
Gemarkungsgrenze
Flurstücksgrenze
Schutzgebiete Natur, Landschaft, Wasser
FFH-Gebiet
Europäisches Vogelschutzgebiet
Naturpark (Erzgebirge/Vogtland)
Fläche des Biotopverbundes
Kultur-,Bau-, Bodendenkmal
weitere Gebiete
militärisches Gebiet
Sonstiges
geplanter Gebäudeabbruch
Radroutenverlauf des „Radfernweges (SNR I) Nr. I-6 Sächsische Mittelgebirge"
Baufeldgrenze
Bausteileinrichtung
Baumfällung
Legende - Kataster
Pcode
Grenzmarke abgemarkt digitalisiert aus Flur- bzw. Katasterkarte Übernahme aus ALK
407
Grenzmarke unvermarkt digitalisiert aus Flur- bzw. Katasterkarte Übernahme aus ALK
408
Die Darstellung der Katastersituation erfolgte durch Übernahme der ALKIS-Daten vom 26.06.2020
H= 10000 m
1,527 %
518,133 m
KD
4.1
DL_2
Bau-km 7+117
Durchlass querend
200 x 400 B
8.7
Bau-km 7+150
Wendestellen 3
Bauabschnitt 2
Fl.-St. 1974/1
(Gem. Marienberg)
Bau-km 7+150
Anschluss Lageplan Blatt 10
7+200
7+300
7+400
7+500
7+600
7+700
7+800
7+900
8+000
R=∞
R=530
1+253
R=∞
R=3990
7+521
6.42
Bau-km 7+412
Trinkwasserleitung
querend
6.41
Bau-km 7+409
Trinkwasserleitung
querend
Bau-km 4+920 - 7+770
Abschnitt Radweg mit hellem Asphalt
4.1
DL_3
Bau-km 7+593
Durchlass querend
600 x 600 B,
Graben
1.3
Bau-km 0+516 - 8+775
erstmalige Herstellung eines
Geh-/Radweges
8.10
Bau-km 7+850
Wendestellen 4
Bauabschnitt 2
Fl.-St. 1803 (Gem. Marienberg)
Bau-km 7+850
Anschluss Lageplan Blatt 12
H= 10000 m
1,527 %
518,133 m
1,594 %
297,929 m
H= 10000 m
1,594 %
297,929 m
1,454 %
557,426 m
NP
1825
1802
1804
