

Planung

- Radweg/Radweg mit hellem Asphalt und Bankett
- Fahrbahn
- Mittelinsel
- Zufahrt
- Geländeregulierung
- Einschnittsböschung
- Mulde mit Fließrichtung
- Dammböschung
- Brücke mit Widerlager
- Stützwand
- Durchlass

Zeichenerklärung

H = 20 000 m
-2,000 ‰
432,50 m
1,821 ‰
789,22 m

Verwaltung

- Landesgrenze
- Gemarkungsgrenze
- Flurstücksgrenze

Schutzgebiete
Natur, Landschaft, Wasser

- FFH-Gebiet
- Europäisches Vogelschutzgebiet
- Naturpark (Erzgebirge/Vogtland)
- Fläche des Biotopverbundes
- Kultur-, Bau-, Bodendenkmal

Gebiete und Flächen

- M gemischte Baufläche
- G gewerbliche Baufläche

Regelungsverzeichnis

12 Nr. im Regelungsverzeichnis


Versorgungseinrichtungen vorhanden

- TW Trinkwasserleitung
- A Abwasserleitung
- G Gasleitung
- E E-Leitung oberirdisch
- E E-Leitung unterirdisch
- F Fernmeldeleitung
- Sig Antennenkabel

weitere Gebiete

- planmäßiges militärisches Gebiet
- geplanter Gebäudeabbruch
- Radroutenverlauf des „Radfernweges (SNR) Nr. I-6 Sächsische Mittelgebirge“
- Baufeldgrenze
- Baustelleneinrichtung
- Baumfällung

Freistaat Sachsen
Erzgebirgskreis
Große Kreisstadt Marienberg
Gemarkung Marienberg

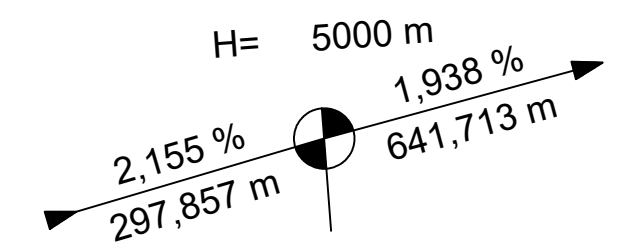

Legende - Topographie

- Trigonometrischer Punkt
- Aufnahme-Polygonpunkt
- Höhenfestpunkt
- Schicht-rund
- Schicht-eckig
- Doppelschicht
- Postschicht
- Merkszeichen G/W/EF
- Eintauf-rund
- Eintauf-eckig
- Oberflühdiant
- Unterflühdiant
- Schieber-Wasser
- Schieber-Gas
- Verteilerkasten
- Telefonzelle
- Trafostation
- KM-Stein
- Nachstrom
- Stationszeichen
- OD Zeichen

Legende - Kataster

- BB Bituminöse Befestigung
- BP Betonstiepfaster
- KP Kleinfaster
- PB Betonplatten
- RG Rasengitterplatten
- SD Schotterdecke
- SB Straßenbeton
- RG Granitplatten
- GP Grobfaster
- FP Klopstiepfaster

Pcode

- 407
- 408


Die Darstellung der Katastersituation erfolgte durch Übernahme der ALKIS-Daten vom 26.06.2020

Legende - Kataster

- Grenzmarke abgemarkt digitalisiert aus Flur- bzw. Katasterkarte Übernahme aus ALK
- Grenzmarke unvermarkt digitalisiert aus Flur- bzw. Katasterkarte Übernahme aus ALK

Die Darstellung der Katastersituation erfolgte durch Übernahme der ALKIS-Daten vom 26.06.2020

Bauwerk 04
Brückenbauwerk
"Obere Gebirgsstraße"
Bau-km 3+130

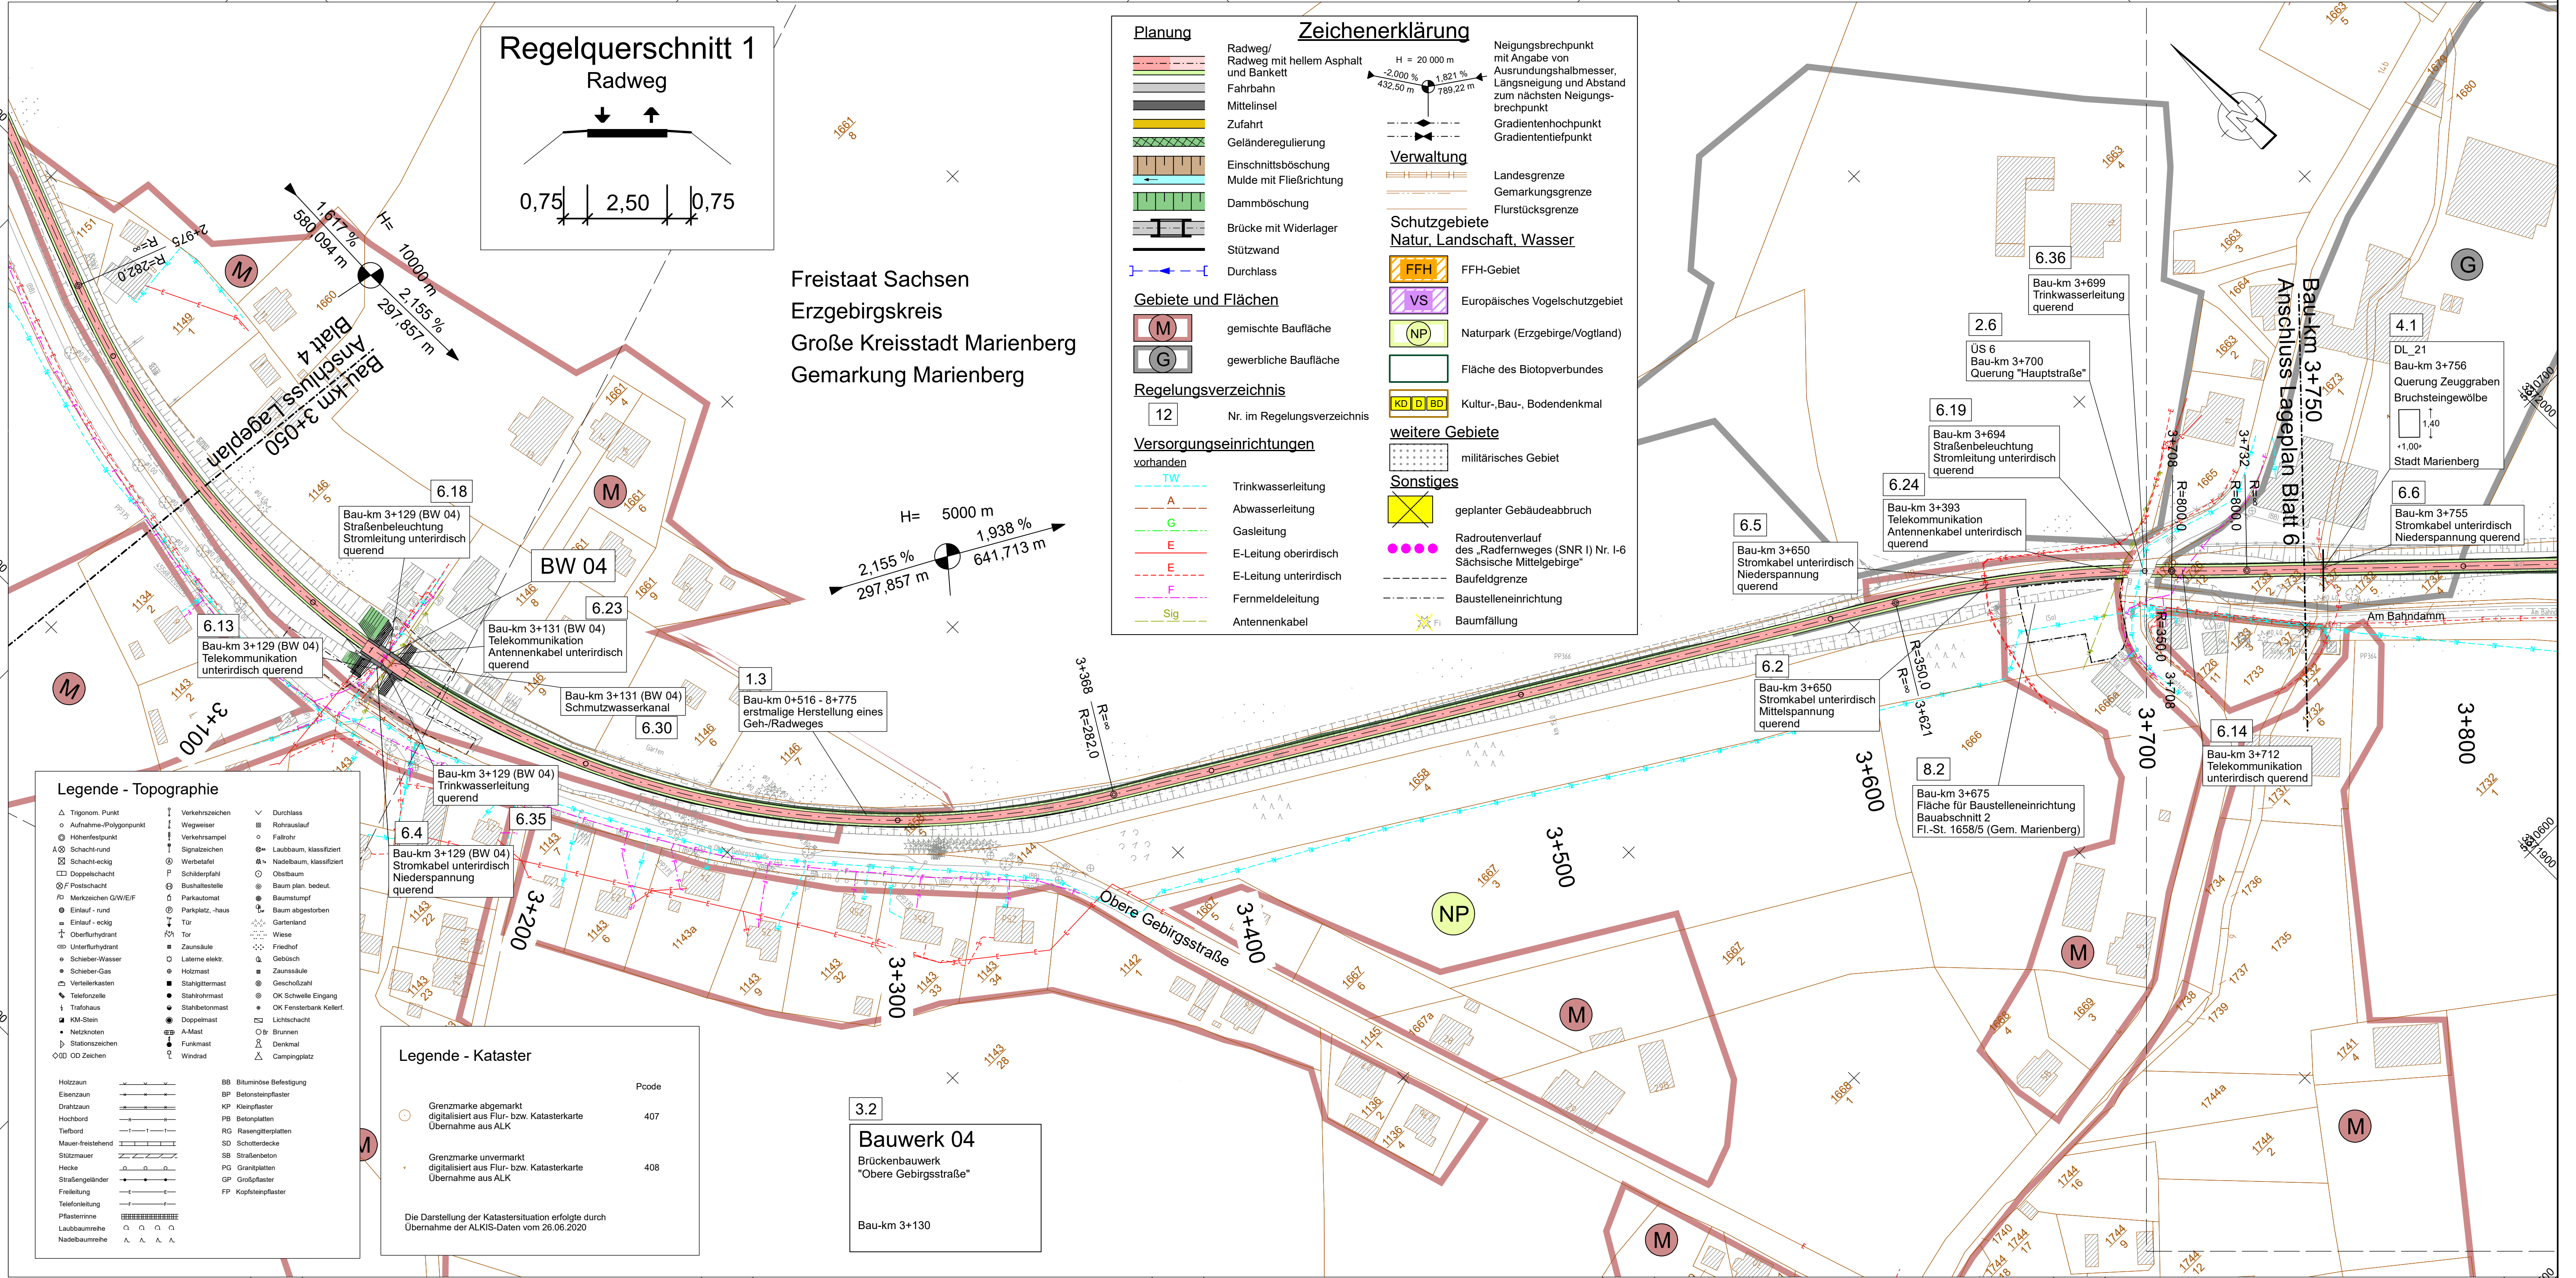

1	2	3	4	5	6	7	8	9	10	11	12	13
---	---	---	---	---	---	---	---	---	----	----	----	----

Grundplan hergestellt:	make_int Vermessung GmbH Hohenstein-Ernstthal	Ergänzungen:	
Anlage:	3a	Grundplan-Kataster mit Grundriss	
Blatt-Nr.:	importierter Blattschnitt	Kreis: Erzgebirgskreis	
Reg.-Nr.:	0001/177/2015	Gemeinde: Marienberg	
Lagesystem:	ETRS89	B 174 - Radweg Marienberg-Reitzenhain	
Höhensystem:	DDHM 92	Marienberg-Reitzenhain	
bearbeitet:	10/15/01/16	A.L./M.O.	make_int
gezeichnet:	01-02/16	A.G.	VERMESSUNGSGESELLSCHAFT mbH
geprüft:	02/16	A.K.	09337 Hohenstein-Ernstthal Conrad-Claus-Strasse 13 Tel. 03723 / 42347
Entwurfsbearbeitung:	fugmann + fugmann architekten und ingenieure gmbh Eisenbahnstraße 1, 08223 Falkenstein	bearbeitet:	07/2022
	Tel. 03745 7801-0 Fax 03745 7801-20 E-Mail: Ingenieure@fugmann-fugmann.de www.fugmann-fugmann.de	gezeichnet:	30.08.22
		geprüft:	30.08.22
		Projekt-Nr.:	13CA041

<p>Große Kreisstadt Marienberg Markt 1 09496 Marienberg Tel. 03735 / 602-0 Fax 03735 / 2 23 07</p>	bearbeitet:	
	gezeichnet:	
	geprüft:	

Nr.	Art der Änderung	Datum	Zeichen
-----	------------------	-------	---------

FESTSTELLUNGSENTWURF

<p>Große Kreisstadt Marienberg</p>	Unterlage / Blatt Nr.:	5 / 5
	Lageplan:	Bau-km 3+100 - 3+750
	Maßstab:	1:1000

<p>B 174 - Radweg Marienberg - Reitzenhain 1. Bauabschnitt</p>	
aufgestellt:	Große Kreisstadt Marienberg
Marienberg, den	Heinrich Oberbürgermeister