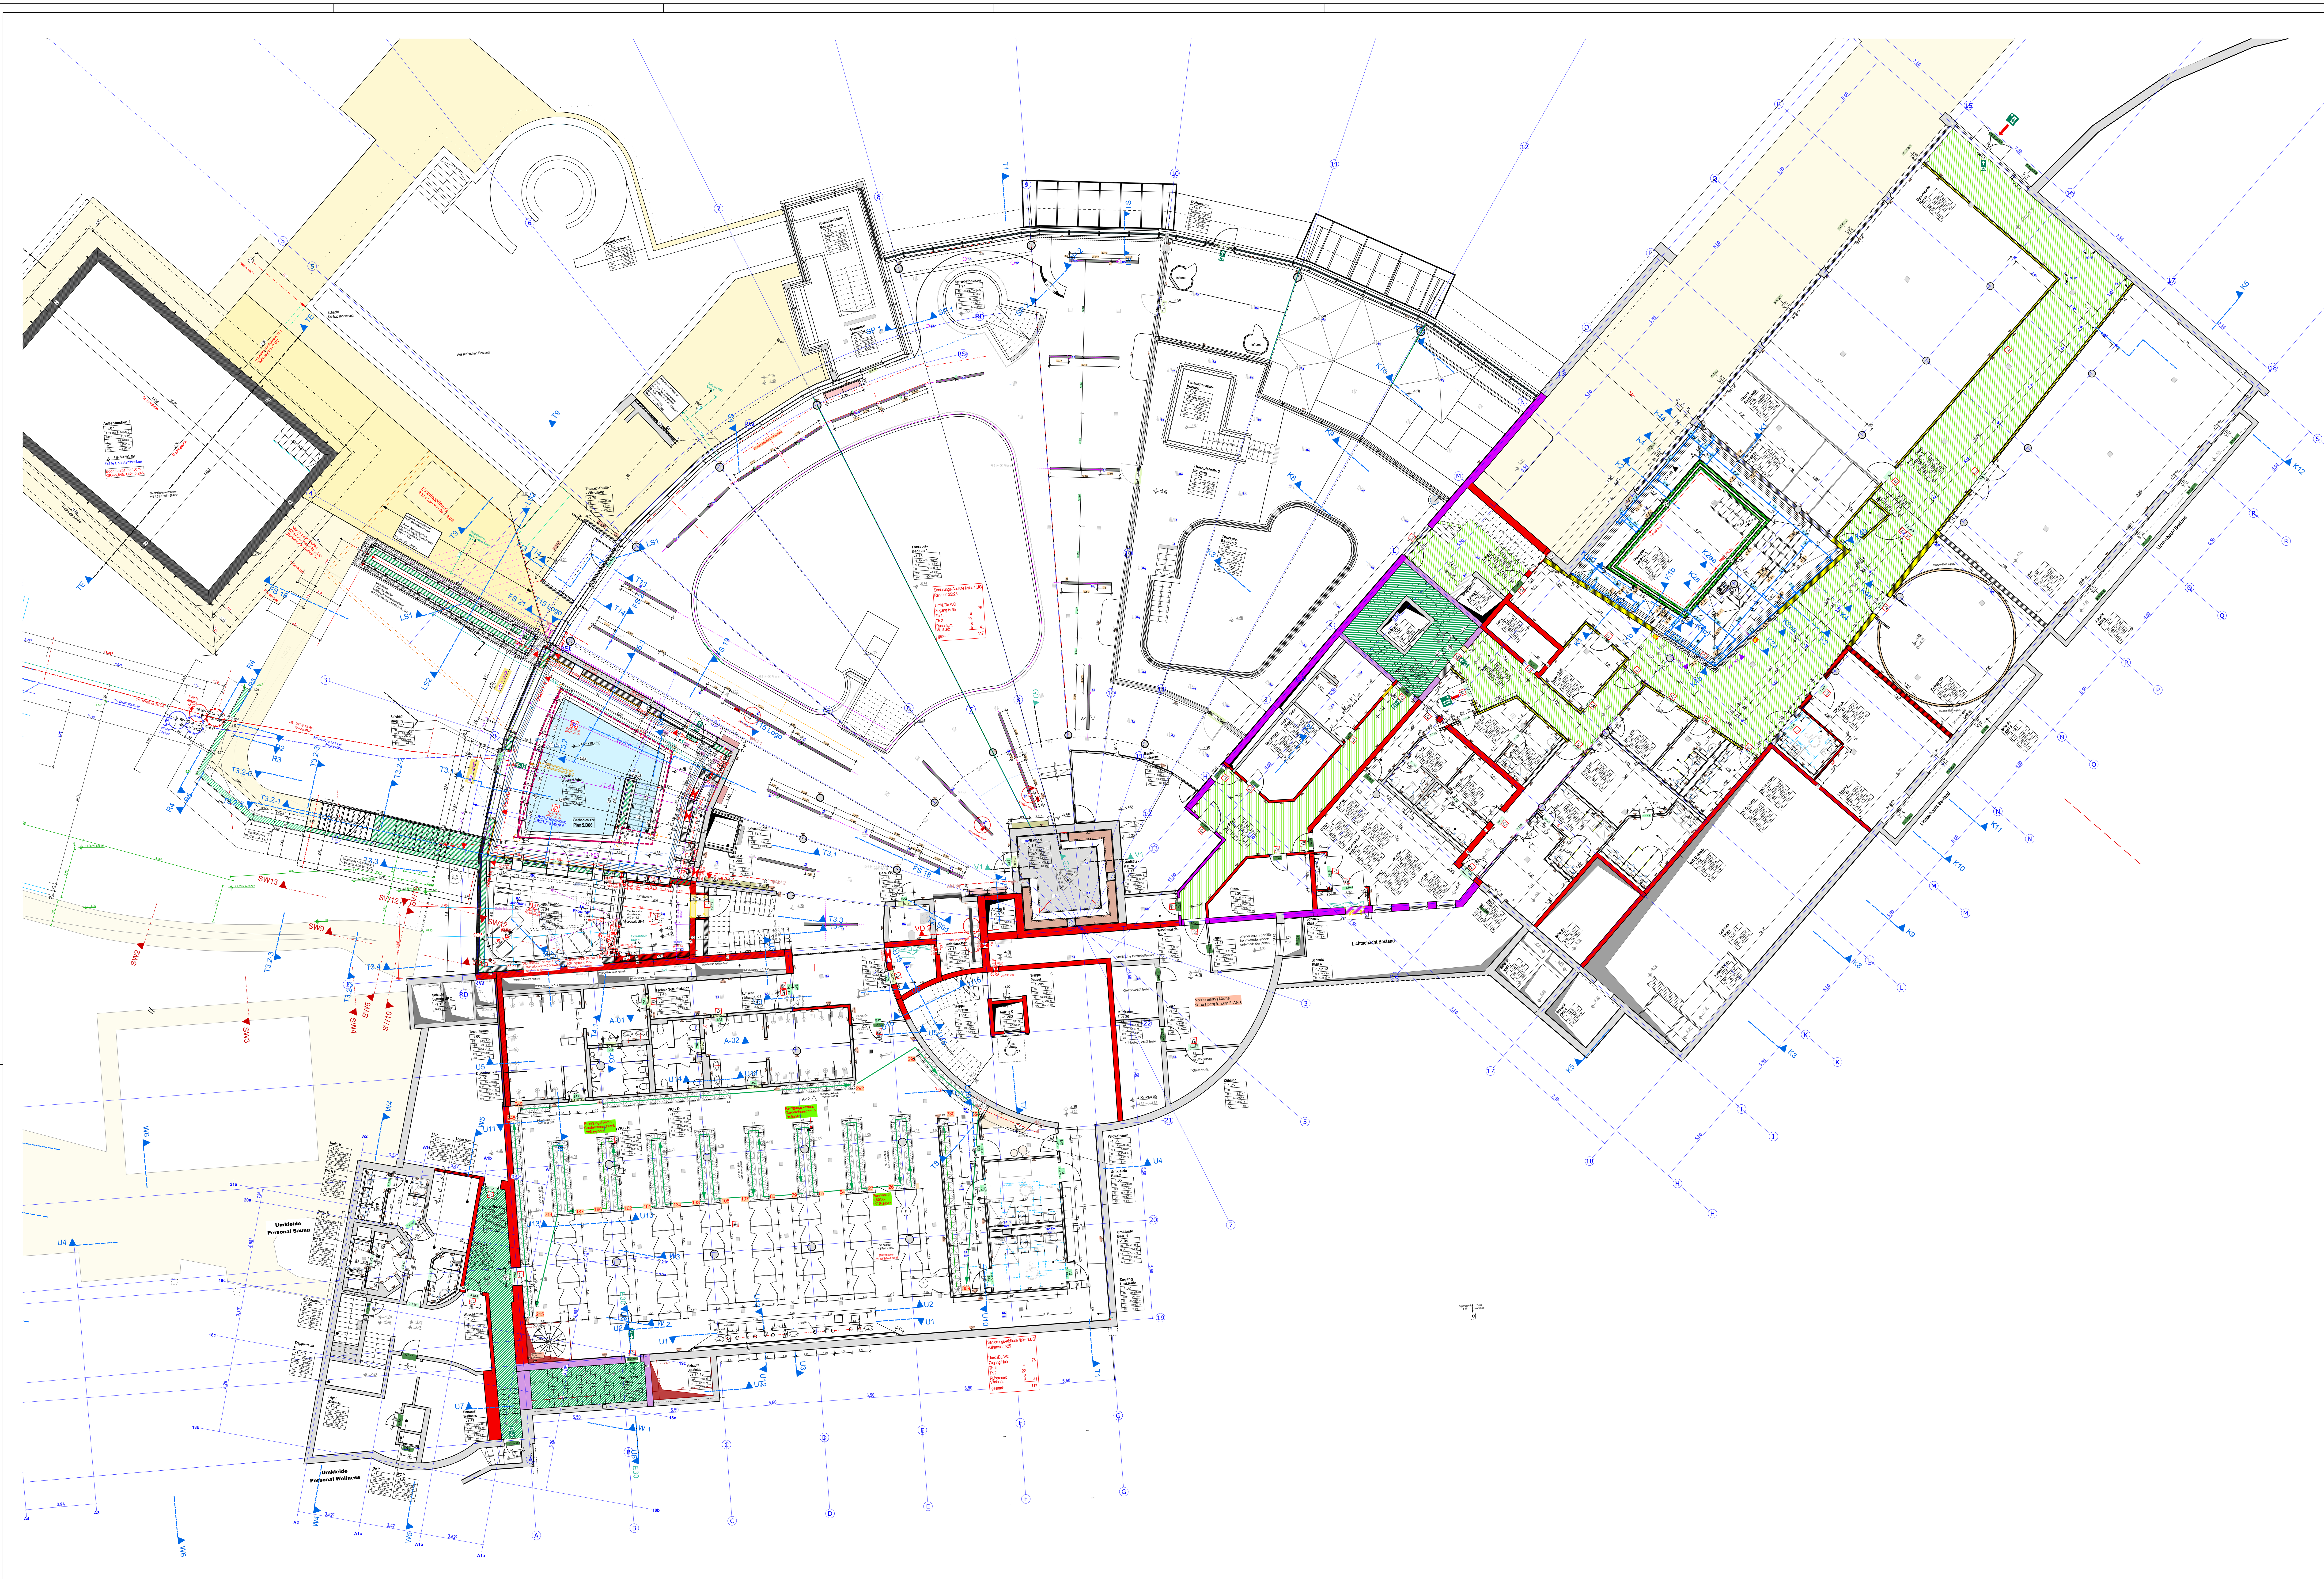

Brandschutz

	Umfang Baumaßnahme (Bauen im Bestand)		
	Brandwand	T 90 RS	Tür feuerbeständig, rauchdicht, selbstschließend
	feuerbeständig und in der Bauart von Brandwänden	T 90	Tür feuerbeständig, selbstschließend
	Wand feuerbeständig	T 30 RS	Tür feuerhemmend, rauchdicht, selbstschließend
	Wand hochfeuerhemmend	T 30	Tür feuerhemmend, selbstschließend
	Wand feuerhemmend	RST	Tür rauchdicht
		DSS	Tür dicht- und selbstschließend
		DS	Tür dichtschließend
		T 90	Brandschutzschiebetor, feuerbeständig
	notwendiger Treppenraum	T 30	Brandschutzschiebetor, feuerhemmend
	notwendiger Flur	FST	Feststellanlage
	Hauptgang nach IndBauR, B ≥ 2 m	F 90 G 90	feuerbeständig Brandschutzverglasung
	Rettungsweglänge, Länge bis Hauptgang nach IndBauR	F 30 G 30	feuerhemmend Brandschutzverglasung
	1. Flucht u. Rettungsweg		Blitzleuchte
	2. Flucht u. Rettungsweg	FSD	Feuerwehrschlüsseldepot
	Fluchttür / Notausgang	FSE	Freischaltelement
1.20 i.L.	Mindest-Öffnungsmaß im Lichten nach ASR	FAT	Feuerwehranzeigetableau
	Notausstieg / Fluchtfenster	FBF / FIBS	Feuerwehrbedienfeld
	Sammelstelle	BMZ	Brandmeldezentrale
	Anleiterstelle		Rauch- u. Wärmeabzug RWA
DL	Anleiterstelle Drehleiter		RWA Bedienstelle
	Maschinelle Entrauchung		Wandhydrant
		SPZ	Sprinklerzentrale
			Sprinkleranlage, überwachter Bereich

Bauabschnitte

- BA 1
- BA 2
- BA 3
- BA 4

Baustoffe

Bestand	Beton unbewehrt	Ausbau Holz o.ä.
Abbruch	Kalksandstein	Wärmedämmung
Stahlbeton	HLZ	Neu - Möbl./San.-Objekte
Stahlbeton-Fertigteil	Metallständerwand GK	Bestand - Möbl./San.-Obj.
	HPL-WC-Trennwand	Bewegungsfläche Rollstuhl 1,50m x 1,50m

Zeichenerklärung

Oberkante Bauteil FERTIG		+0,15 Bestand / +0,15 Neu	OK.FB. Oberkante Fertigboden	M	Kreismittelpunkt
Oberkante Bauteil ROH		±0,00 Bestand / ±0,00 Neu	OK.RB. Oberkante Rohboden	F	Belagswechsel Fussboden
OK	Oberkante			W	Belagswechsel Wand
UK	Unterkante	BD	Bodendurchbruch	RR	Regenfallrohr
VK	Vorderkante	BS	Bodenschlitz/ Bodenaussparung	T x.xx	Tür-Nummer vgl. Türenliste
UK.FD.	UK. Fertigdecke	DD	Deckendurchbruch	R'w 52 dB	Anforderungen Schallschutz
UK.RD.	UK. Rohdecke	DS	Deckenschlitz/ Deckenaussparung	SB	Sichtbeton
__H	- Heizung	WD	Wanddurchbruch	SM	Sichtmauerw. gestrichen
__L	- Lüftung	WS	Wandschlitz	SP	gespachtelt/Dünnputz gestrichen
__S	- Sanitär	GR	Gurtroller	PU	geputzt u. gestrichen
__E	- Elektro	BRH	Brüstungshöhe	FL	gefliest
HZV	Heizungsverteilung	BA	Bodenablauf	An	Anstrich
ELV	Elektroverteilung	DA	Dachablauf		
HK	Heizkörper				

Alle sichtbaren Betonkanten und Trennfugen mit Dreieck-Leisten brechen

Sichtbare Betonflächen ohne besondere Angaben in glatter Sichtschalung mit kunststoffbeschichteten großflächigen Schaltafen

Arbeits- und Dehnfugenbänder siehe Schalpläne des Statikers

Sämtliche Maße sind vor Beginn der Ausführung eigenverantwortlich zu überprüfen
Differenzen oder Abweichungen sowie Bedenken sind unverzüglich der Bauleitung mitzuteilen

Plan nur gültig in Verbindung mit den Ausführungsplänen des Statikers, der Projektingenieure, der Fachfirmen und den dazugehörigen Plänen der Architekten.

Alle tragenden und konstruktiven Bauteile sind nach geprüfter statischer Berechnung herzustellen
Stahlbetonbauteile und Aussparungen in solchen sind nach den Schalplänen bzw. nach Statik herzustellen.
Alle Brüstungs-, Vorlage- und Öffnungsmaße ab OKF

Index	Änderungen - Ergänzungen	gez:	Datum

Kurmittelhaus
OK.RB. EG = ±0.00 = 399,00 DHHN 92

Zur Ausführung freigegeben:

Ort, Datum: Walthersdorf, 2023-12-08

BAUTEIL

1. Untergeschoss

M 1:1500

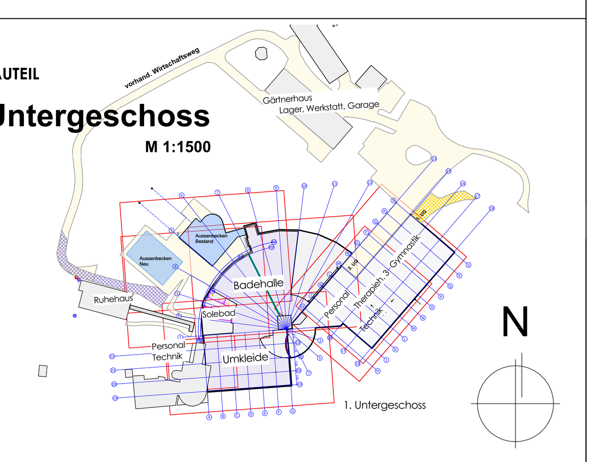

planwerk13
Planung Baumanagement GmbH
Hauptstraße 13
09474 Crottendorf OT Walthersdorf
Telefon: 03733 - 67 78 - 0
Telefax: 03733 - 67 78 - 15
email: info@planwerk13.de
web: www.planwerk13.de

BAU-VORHABEN	Kurmittelhaus Bad Schlema Modernisierung, Attraktivierung und Erweiterung Richard-Friedrich-Straße 7 08301 Bad Schlema
BAUHERR	Kurgesellschaft Schlema mbH Richard-Friedrich-Straße 7 08301 Bad Schlema ACTINON
PLANINHALT	Ausführungsplanung Kurmittelhaus 1. UNTERGESCHOSS Gesamt **BA2**

DATUM	2023-01-12	PLANGRÖSSE:	891x1505	MASSSTAB:	1:100
		PROJEKTNR.:		PLANNR.:	INDEX
GEZ.	Li	201817		5.BA2.-1.G	

Plotdatum: 20.02.2024 Datei: BIMcloud: p13cad01 - BIMcloud Basic für Archicad 27/201817 Bad Schlema LPH5