

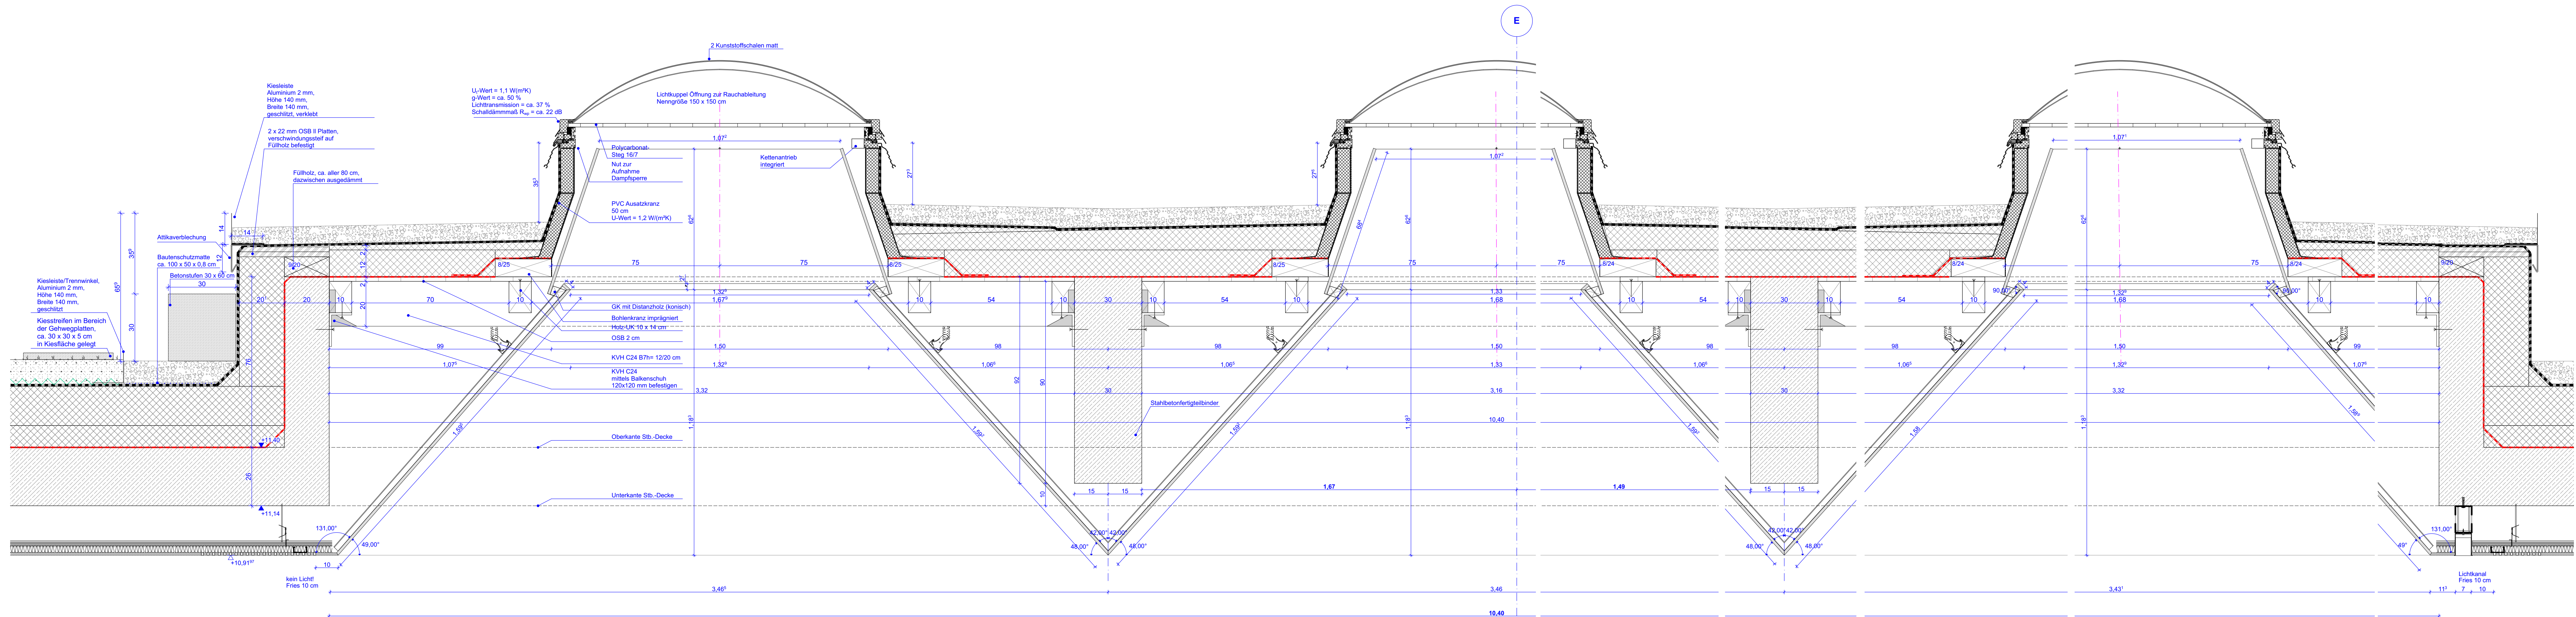


Schnitt A-A Quer

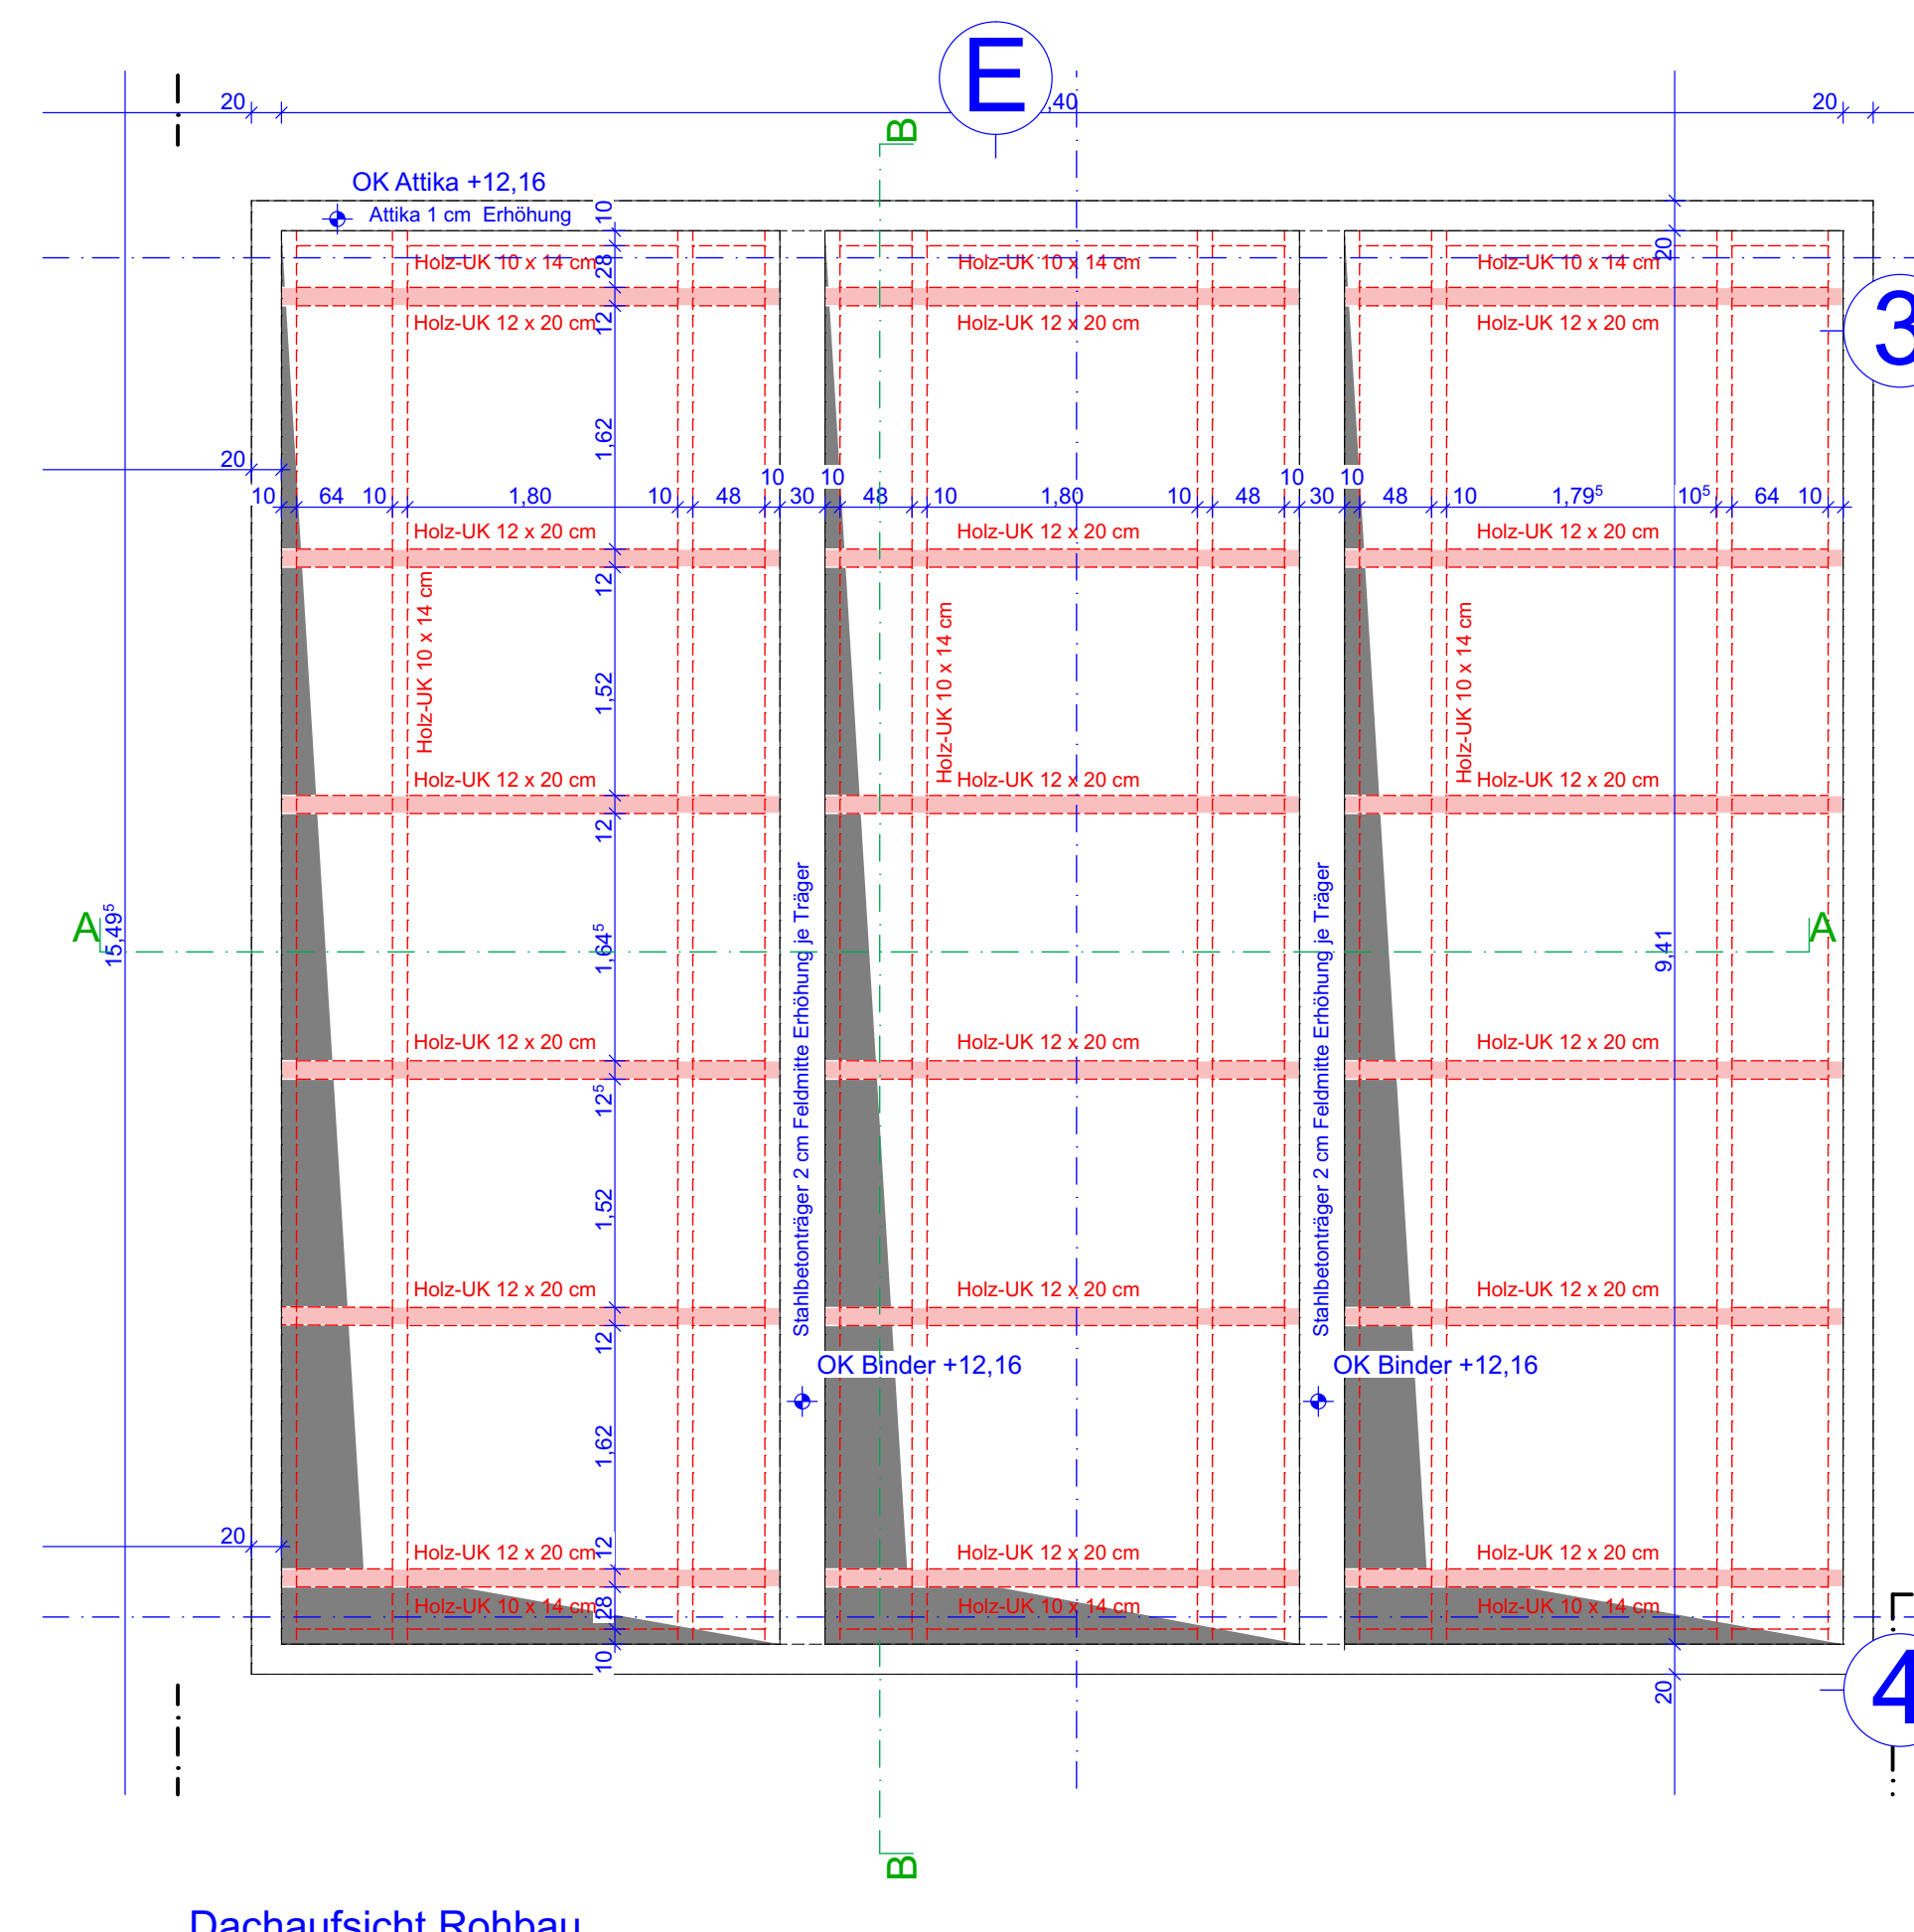

Schnitt B-B Längs

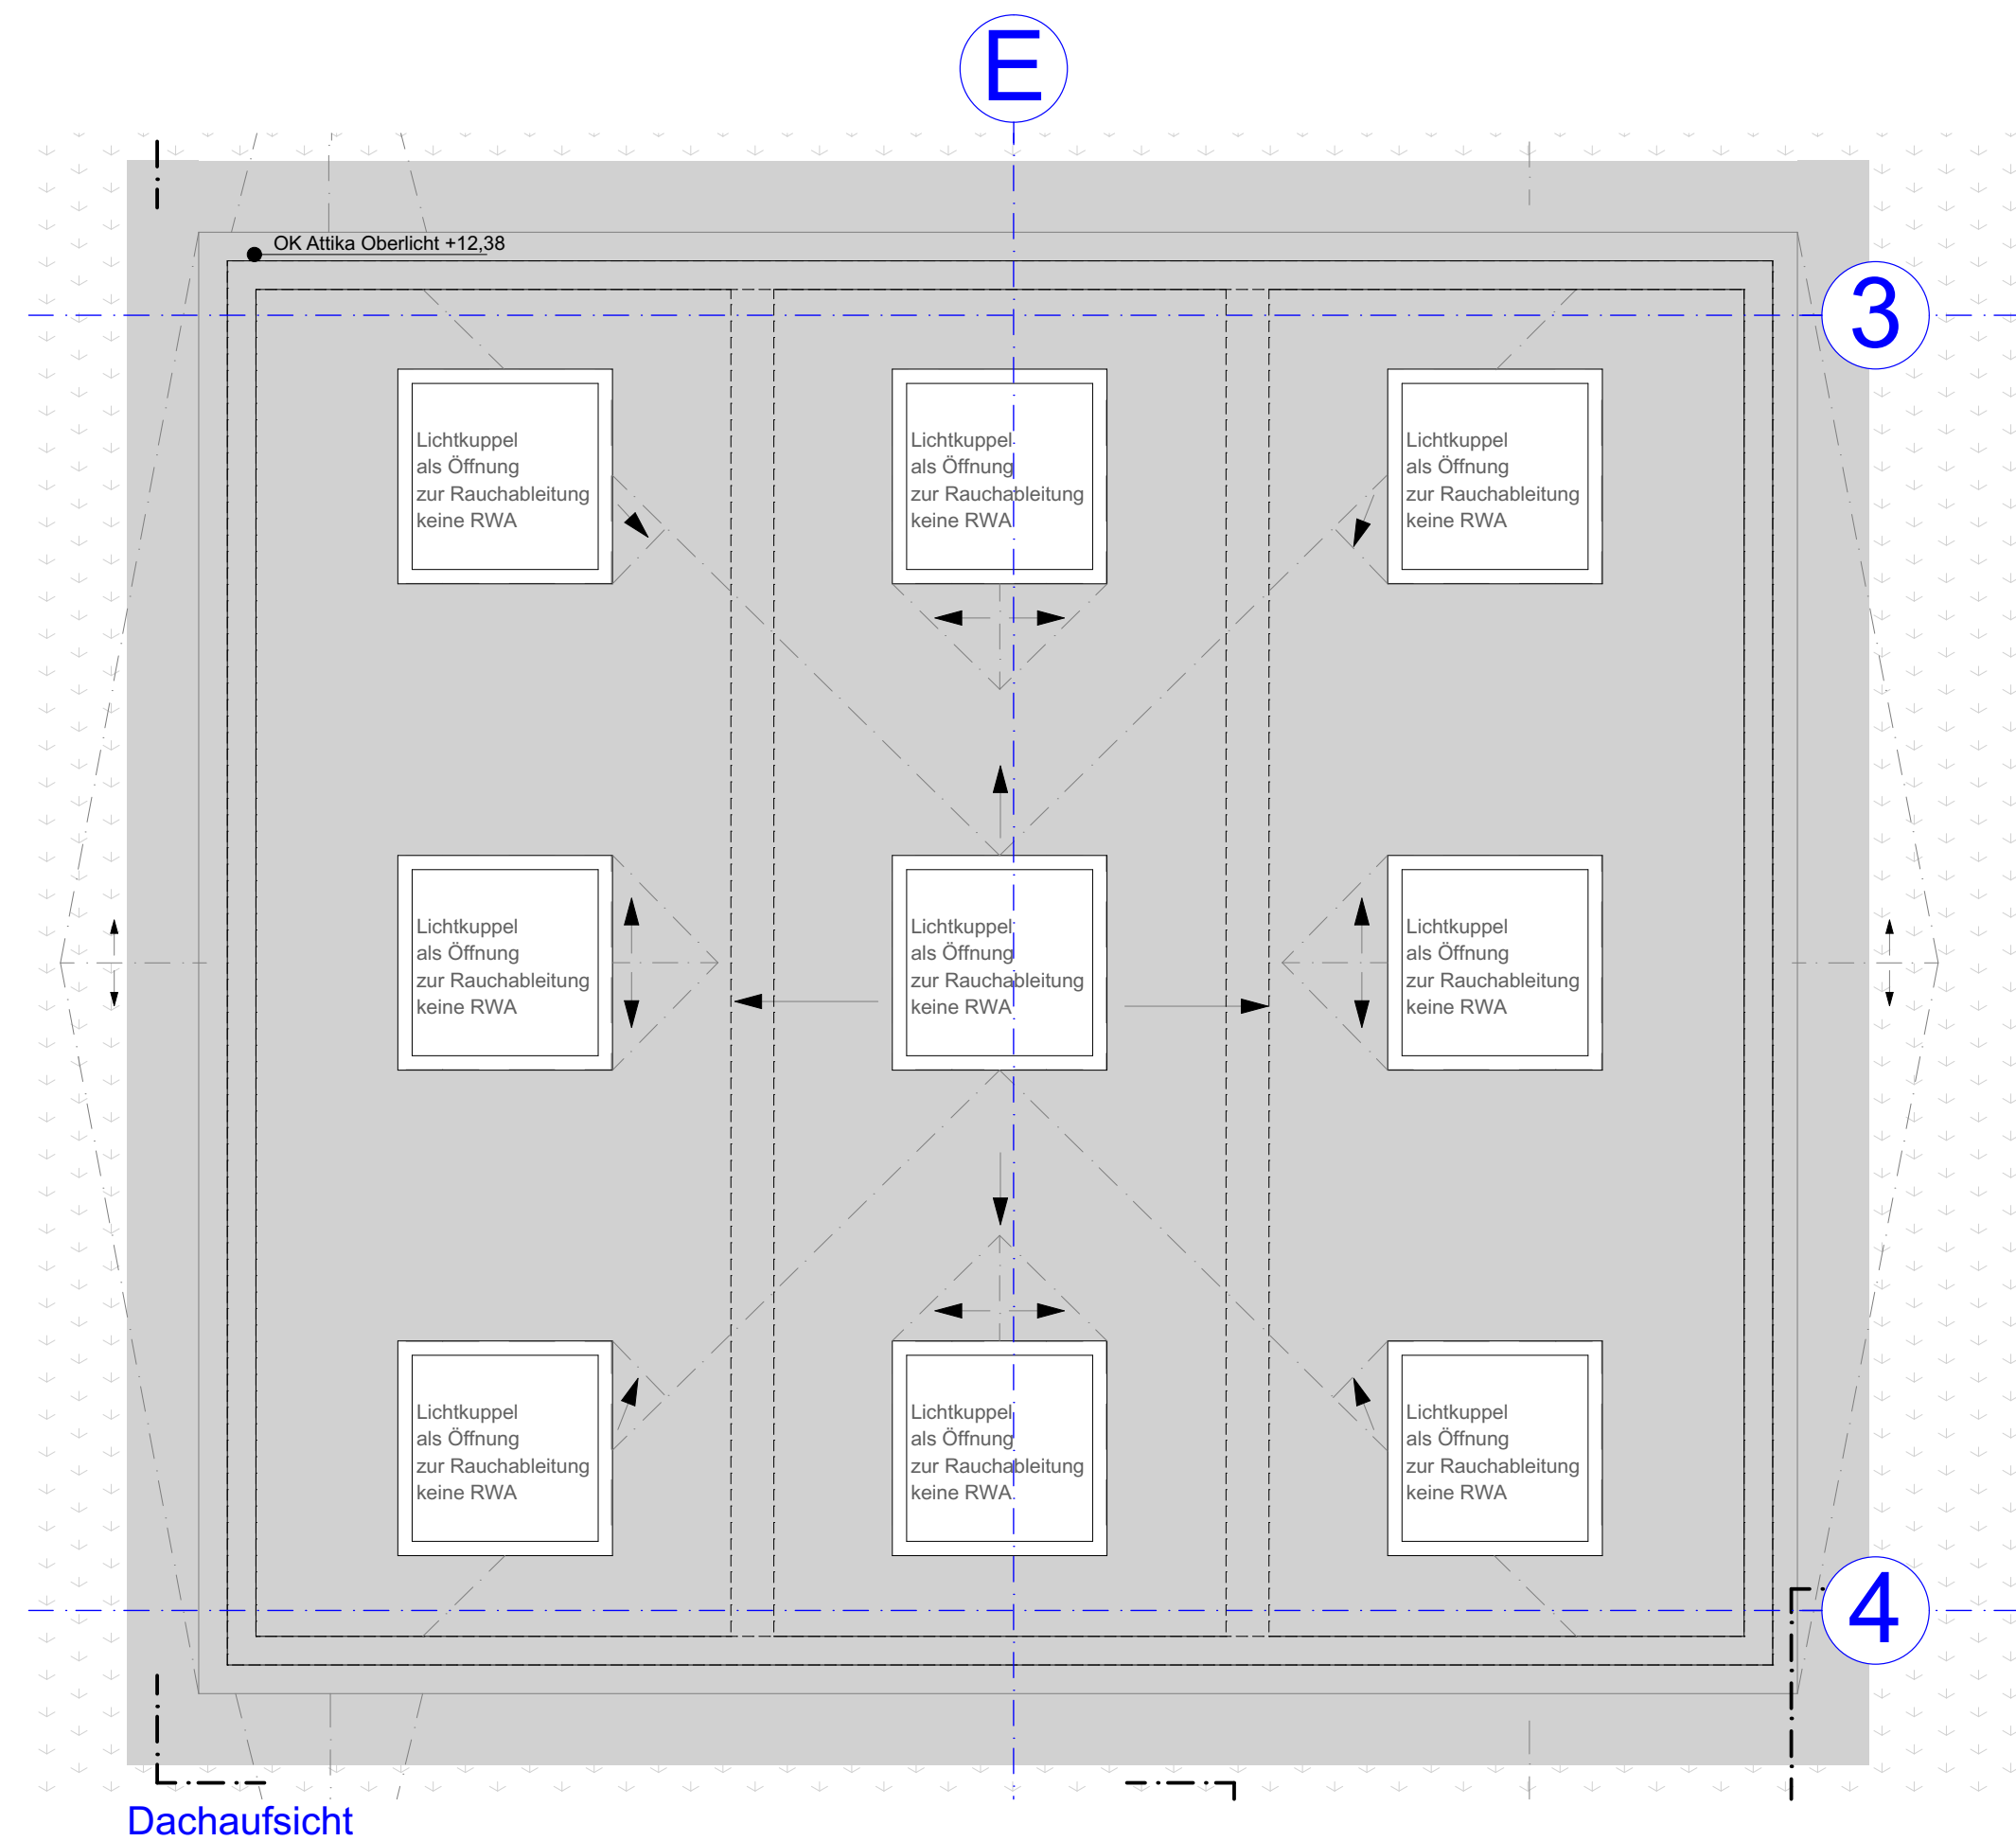

Alle Maße sind eigenverantwortlich auf Plan und Baustelle zu überprüfen! Maßabweichungen sind unverzüglich dem Bauleiter und dem Architekten mitzuteilen! Projektziele der Fachpläne sind zu beachten! Alle Pläne sind nur in Verbindung mit dem statischen Ausführungsunterlagen gültig.
Alle Maße beziehen sich auf OKFPB des jeweiligen Geschosses, falls nicht anders im Plan vermerkt!

Höhenbezug
± 0,00 = 145,40 ü. NNH

Index	Änderung	Datum	Gez.

Auftraggeber Stadtverwaltung Oeschatz Neumarkt 1 04758 Oeschatz		Projekt Oeschatz West Neubau 2-zügige Grundschule mit Hort Karli-Liebkecht-Straße 1	
koordinator mit Fachplaner			
Statiker	Landschafts- architekt	Tiefbauer	ELT
			HSL
			SchAFENEY

	Planungsphase	Maßstab	Datum
Oberlicht	5 - Ausführungsplanung	1:10, 1:50	14.01.2022
		Gez. KH	Projektleitung OZ-G
		Bl.-Größe DIN A0	Bl.-Nr. A_5.0_072