


OSTANSICHT

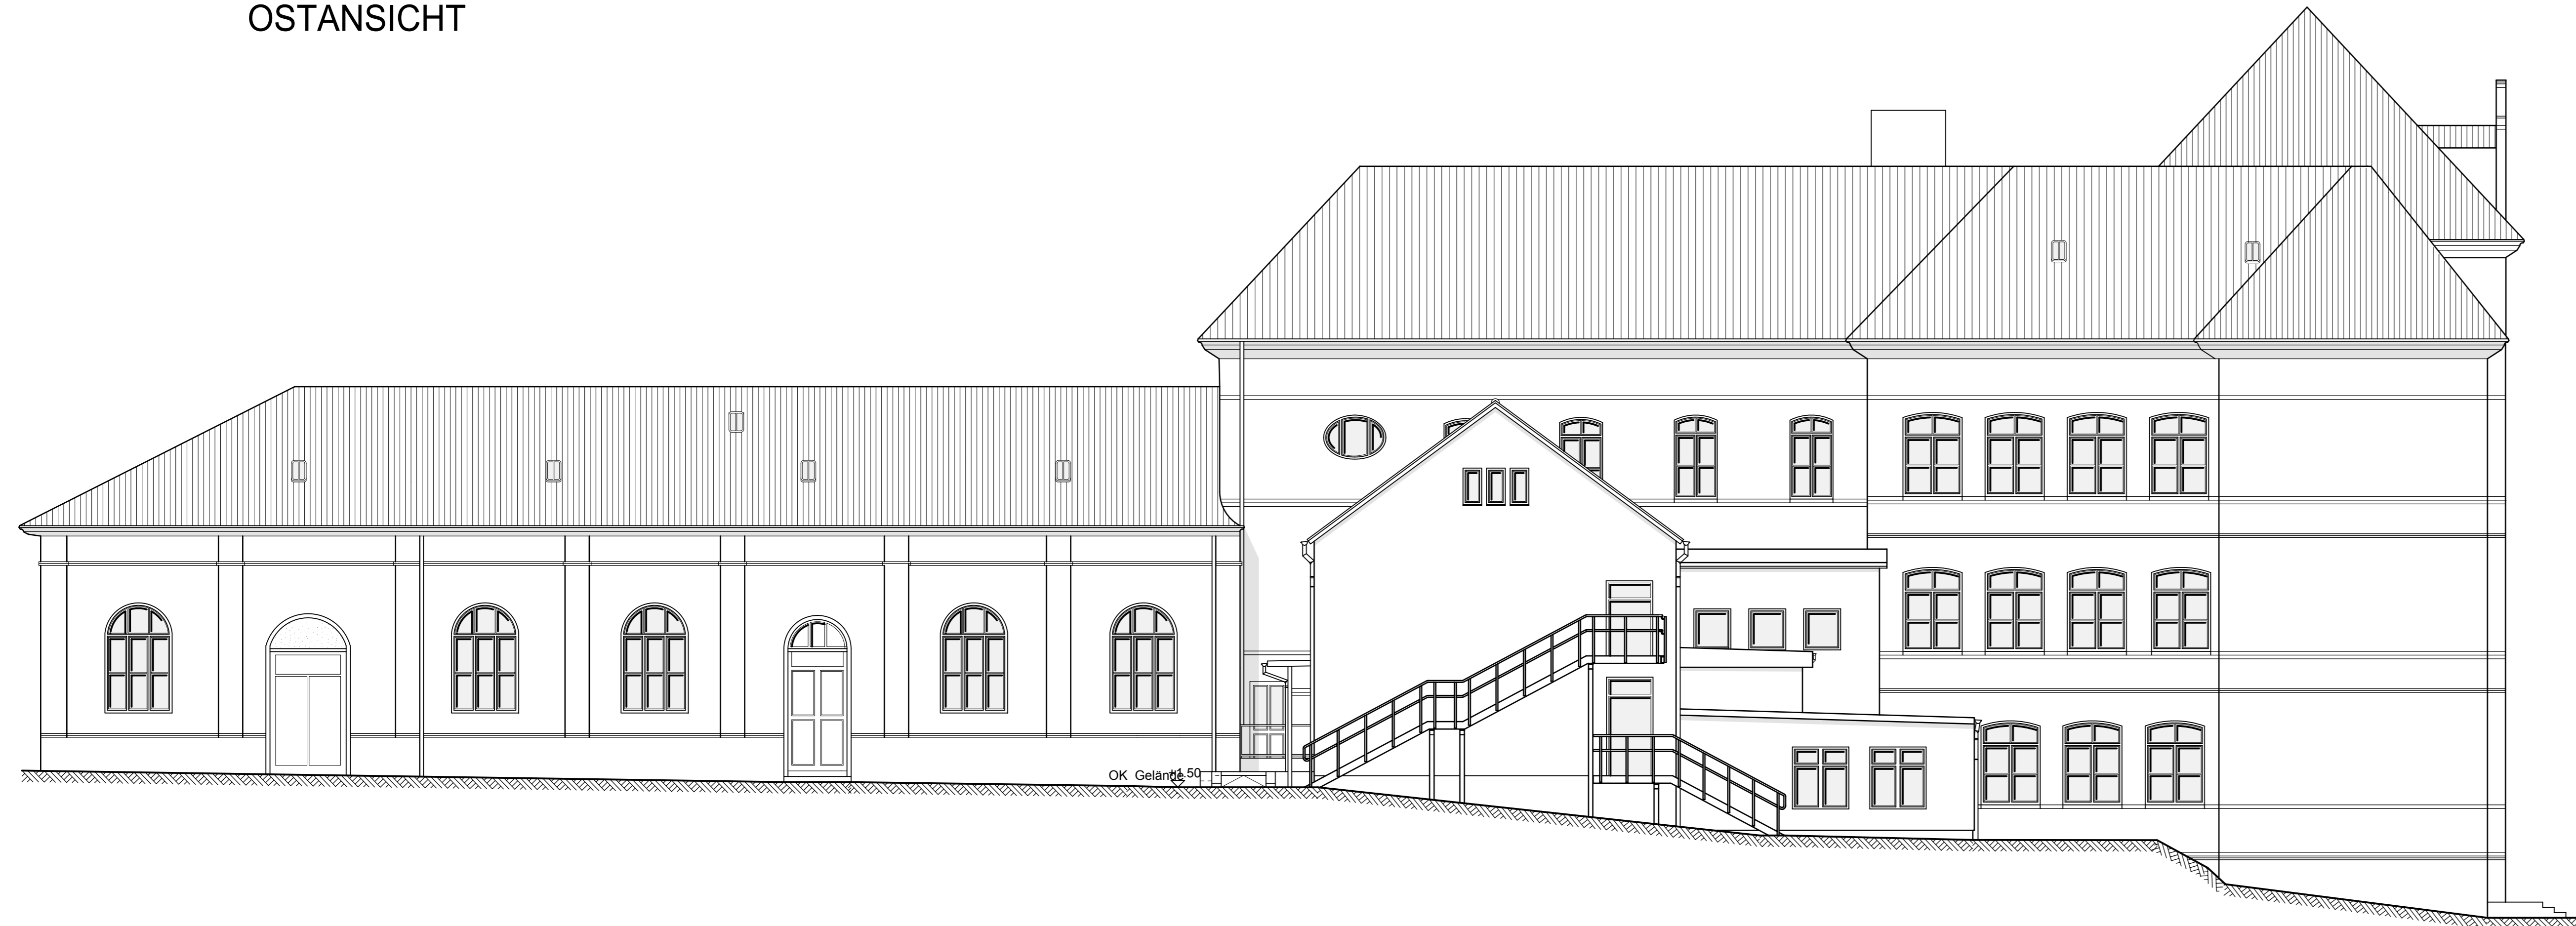


**HINWEIS**

Der Auftragnehmer hat die Ausführungsunterlagen soweit es zur ordnungsmäßigen Vertragserfüllung gehört, auf etwaige Unstimmigkeiten zu überprüfen und den Auftraggeber auf entdeckte oder vermutete Mängel hinzuweisen. Hat der Auftragnehmer Bedenken gegen die Vorgesehene Art der Ausführung, so hat er sie dem Auftraggeber unverzüglich spätestens vor Beginn der Arbeiten schriftlich mitzuteilen. Alle auftretenden Fragen sind vorher mit dem Architekten bzw. mit der Bauleitung zu besprechen.

**AUSFÜHRUNGSPLAN**

Bauvorhaben:  
**SANIERUNG GRUNDSCHULE NOSSEN  
SCHULSTRASSE 19  
01683 NOSSEN**

Bauherr:  
**STADTVERWALTUNG NOSSEN  
MARKT 31  
01683 NOSSEN**

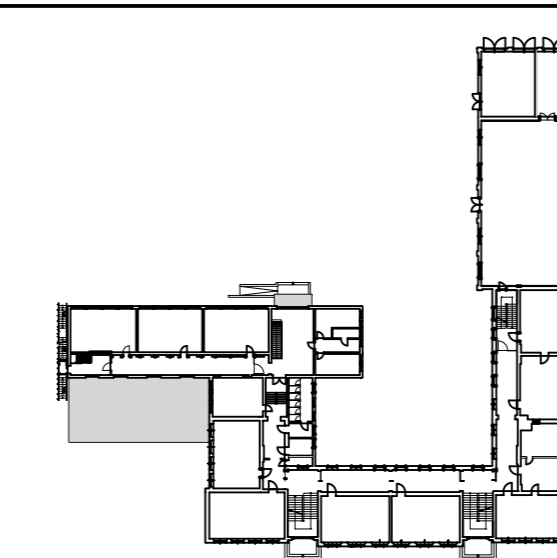

Planungsbeteiligte:

**Haustechnik:**  
Dipl.-Ing. Günter Zörnchen  
Luispfer Str. 5  
01662 Meißen  
Tel.: 03521 1453072

**Elektro:**  
Ing.-Büro Richter und Partner  
Forstweg 36  
09599 Freiberg / Sa.  
Tel.: 03731 7862 - 0

Entwurfverfasser:

**ARNOLD CONSULT AG**  
Beratende Ingenieure und Architekten

Henrich - Henze - Straße 26, 01602 Meißen  
Tel. 03521 7594 - 0, Fax 7594 - 94  
E-Mail: meissen@arnold-consult.de

Planinhalt:

OSTANSICHT

Maßstab:

1 : 100

Plan erstellt:	ausgeführt:	geprüft:	Index:
Name:	Datum:	Name:	Datum:
	10.05.2007		
Projektnummer:	Plannummer:		
2.07.604			

HfB = 350,0 / 950,0 (0,33m²)

Allplan FT

WESTANSICHT




**HINWEIS**

Der Auftragnehmer hat die Ausführungsunterlagen soweit es zur ordnungsmäßigen Vertragserfüllung gehört, auf etwaige Unstimmigkeiten zu überprüfen und den Auftraggeber auf entdeckte oder vermutete Mängel hinzuweisen. Hat der Auftragnehmer Bedenken gegen die Vorgesehene Art der Ausführung, so hat er sie dem Auftraggeber unverzüglich spätestens vor Beginn der Arbeiten schriftlich mitzuteilen. Alle auftretenden Fragen sind vorher mit dem Architekten bzw. mit der Bauleitung zu besprechen.

**AUSFÜHRUNGSPLAN**

Bauvorhaben:  
**SANIERUNG GRUNDSCHULE NOSSEN  
SCHULSTRASSE 19  
01683 NOSSEN**

Bauherr:  
**STADTVERWALTUNG NOSSEN  
MARKT 31  
01683 NOSSEN**

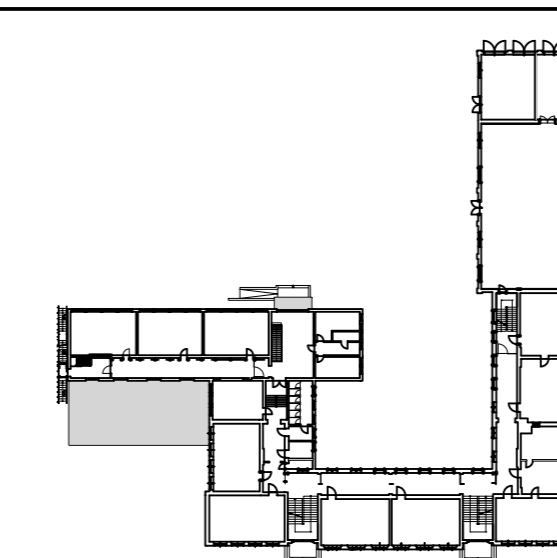

Planungsbeteiligte:

**Haustechnik:**  
Dipl.-Ing. Günter Zörnchen  
Luispfer Str. 5  
01662 Meißen  
Tel.: 03521 1453072

**Elektro:**  
Ing.-Büro Richter und Partner  
Forstweg 36  
09599 Freiberg / Sa.  
Tel.: 03731 7862 - 0

Entwurfverfasser:

**ARNOLD CONSULT AG**  
Beratende Ingenieure und Architekten

Henrich - Henze - Straße 26, 01602 Meißen  
Tel. 03521 7594 - 0, Fax 7594 - 94  
E-Mail: meissen@arnold-consult.de

Planinhalt:

WESTANSICHT

Maßstab:

1 : 100

Plan erstellt:	ausgeführt:	geprüft:	Index:
Name:	Datum:	Name:	Datum:
	10.05.2007		
Projektnummer:	Plannummer:		
2.07.604			

HfB = 350,0 / 950,0 (0,33m²)

Allplan FT