

Bauwerk 01
 Brückenbauwerk
 "Reitzenhainer Straße"
 Bau-km 0+520

H = 10000,000 m
 T = 25,444 m
 f = -0,032 m
 km = 0+802,000
 h TS = 807,200 m

H = 1000,000 m
 T = 7,443 m
 f = -0,028 m
 km = 0+709,500
 h TS = 604,879 m

H = 750,000 m
 T = 7,500 m
 f = -0,038 m
 km = 0+605,000
 h TS = 599,400 m

H = 200,000 m
 T = 3,500 m
 f = 0,031 m
 km = 0+520,000
 h TS = 593,900 m



H = KNICK
 km = 0+516,000
 h TS = 593,800 m

Bau-km 0+000 - 0+516
 Führung des Radverkehrs
 auf der Fahrbahn der Reitzenhainer Straße
 und vorh. Anliegerweg

Zeichenerklärung

- Gradientenhochpunkt
- Gradiententiefpunkt
- Ausrundungsbeginn Wanne / Ausrundungsende Kuppe
- Damm
- Einschnitt
- Neigungsbrechpunkt mit Angabe von: Ausrundungshalbmesser, Tangentenlänge, Stichhöhe, Bau-km, Höhe Tangentenschnittpunkt
- Längsneigung und Abstand zum nächsten Neigungsbrechpunkt
- Graben/Mulde rechts

582,00 m ü. DHHN 92																					582,00	
Gradientenhöhe	0,00	20,00	40,00	60,00	80,00	100,00	120,00	140,00	160,00	180,00	200,00	220,00	240,00	260,00	280,00	300,00	320,00	340,00	360,00	380,00	400,00	420,00	440,00	460,00	480,00	500,00	514,00	516,50	520,00	523,50	594,11	595,10	596,30	597,20	597,51	597,85	598,60	598,80	599,36	599,85	600,30	601,50	602,70	602,70	603,25	603,70	603,70	604,50	604,58	604,85	605,07	605,14	605,64	606,15	606,56	606,65	607,12	607,17	607,56	607,71	607,86	608,16
Station Gradiente	0,00	20,00	40,00	60,00	80,00	100,00	120,00	140,00	160,00	180,00	200,00	220,00	240,00	260,00	280,00	300,00	320,00	340,00	360,00	380,00	400,00	420,00	440,00	460,00	480,00	500,00	514,00	516,50	520,00	523,50	594,11	595,10	596,30	597,20	597,51	597,85	598,60	598,80	599,36	599,85	600,30	601,50	602,70	602,70	603,25	603,70	603,70	604,50	604,58	604,85	605,07	605,14	605,64	606,15	606,56	606,65	607,12	607,17	607,56	607,71	607,86	608,16
Geländehöhe	588,26	588,44	588,65	588,93	588,95	588,87	588,89	588,95	589,04	589,15	589,31	589,49	589,76	590,02	590,28	590,57	590,87	591,22	591,65	592,11	592,55	592,96	593,36	593,81	594,25	594,30	594,30	594,88	595,50	596,11	596,70	597,27	597,82	598,36	598,88	599,36	599,85	600,30	601,06	601,63	602,03	602,03	602,42	602,86	603,26	603,69	604,08	604,49	604,85	605,07	605,14	605,35	605,80	606,24	606,65	607,03	607,44	607,81	608,16			
Station Gelände	0,00	20,00	40,00	60,00	80,00	100,00	120,00	140,00	160,00	180,00	200,00	220,00	240,00	260,00	280,00	300,00	320,00	340,00	360,00	380,00	400,00	420,00	440,00	460,00	480,00	500,00	514,00	516,50	520,00	523,50	594,11	595,10	596,30	597,20	597,51	597,85	598,60	598,80	599,36	599,85	600,30	601,06	601,63	602,03	602,03	602,42	602,86	603,26	603,69	604,08	604,49	604,85	605,07	605,14	605,35	605,80	606,24	606,65	607,03	607,44	607,81	608,16

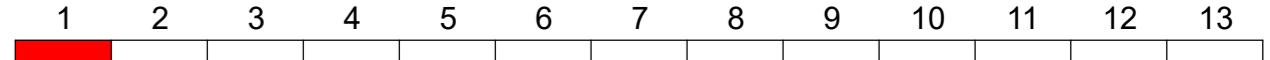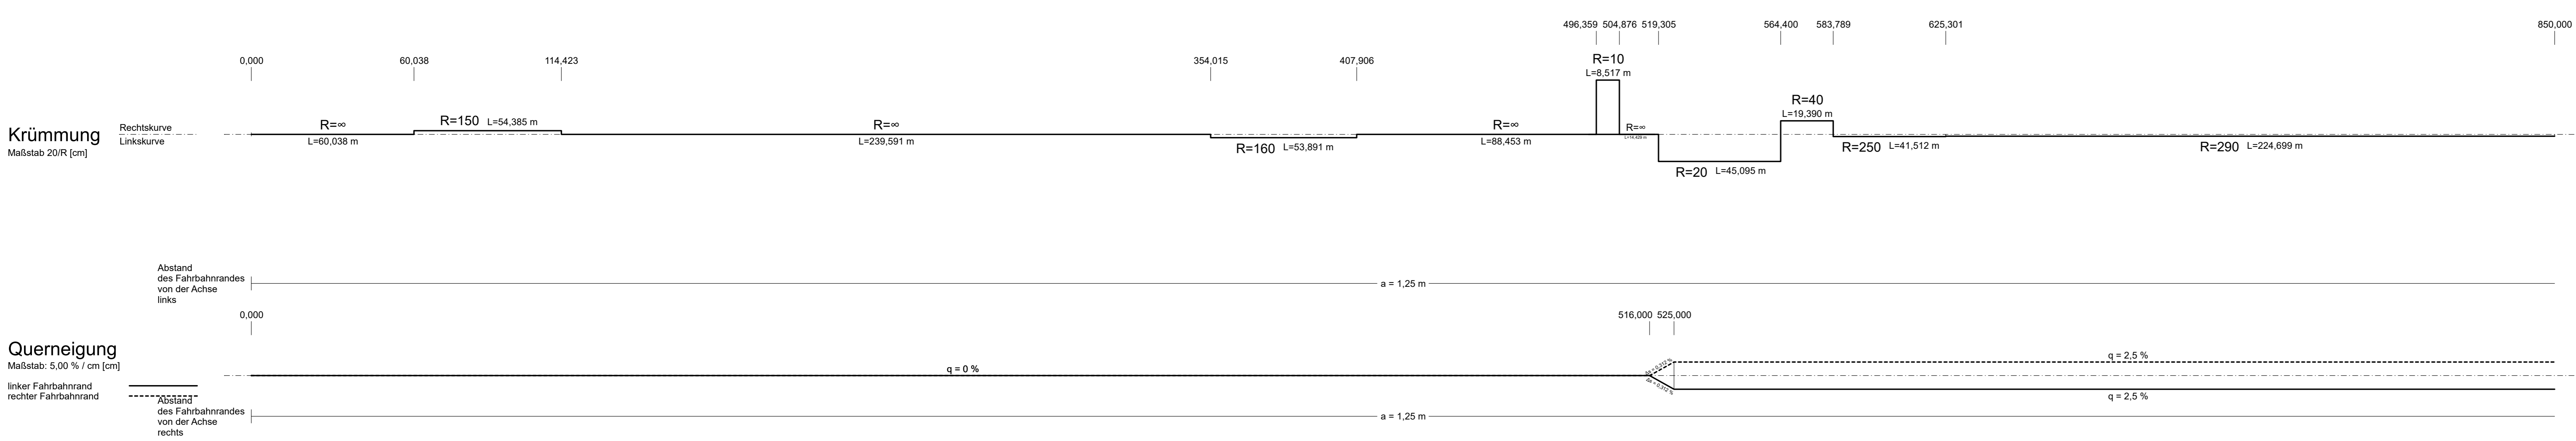

Entwurfsbearbeitung:

fugmann + fugmann
 architekten und ingenieure gmbh
 Eisenbahnstraße 1, 08223 Falkenstein
 Tel. 03745 7801-0 Fax 03745 7801-20
 E-Mail: ingenieure@fugmann-fugmann.de
 www.fugmann-fugmann.de

bearbeitet 07/2022 Ja
 gezeichnet 16.08.22 He
 geprüft 16.08.22
 Projekt-Nr. 13CAD41

Große Kreisstadt Marienberg
 Markt 1
 09496 Marienberg
 Tel. 03735 1602-0
 Fax 03735 / 2 23 07

bearbeitet
 gezeichnet
 geprüft

Nr.	Art der Änderung	Datum	Zeichen

FESTSTELLUNGSENTWURF

Große Kreisstadt Marienberg

Höhenplan
 Bau-km 0+000 - 0+850

PROJIS-Nr.: 5114063

Maßstab: 1:1000/100

B 174 -
 Radweg Marienberg - Reitzenhain
 1. Bauabschnitt

aufgestellt:
 Große Kreisstadt Marienberg

Marienberg, den _____
 Heinrich Oberbürgermeister