



**Bauwerk 04**  
Sanierung Brückenbauwerk  
"Obere Gebirgsstraße"  
  
Bau-km 3+129

H = 5000,000 m  
T = 5,420 m  
f = -0,003 m  
km = 3+321,767  
h TS = 646,793 m

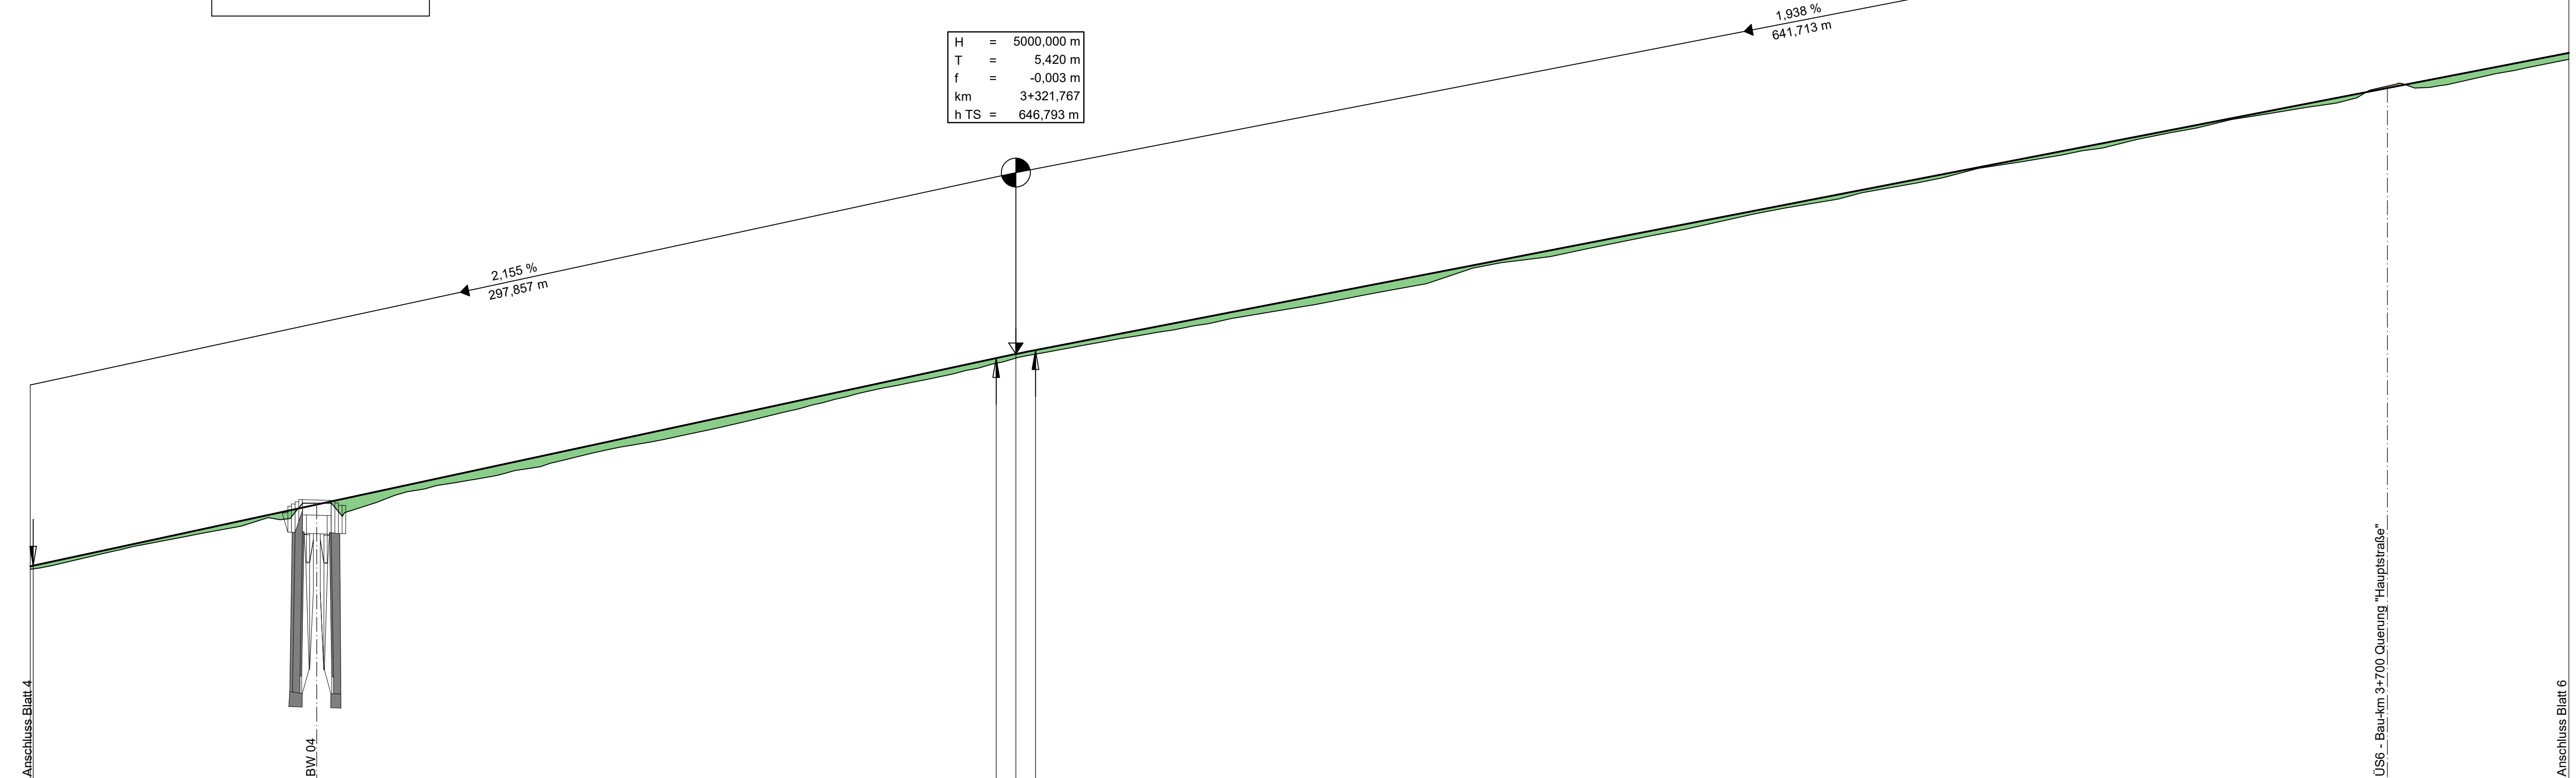


Gradientenhöhe	640,94	640,95	641,15	641,58	642,01	642,45	642,64	642,88	643,31	643,74	644,17	644,60	645,03	645,46	645,89	646,32	646,68	646,75	646,79	646,90	647,15	647,53	647,92	648,31	648,70	649,08	649,47	649,86	650,25	650,63	651,02	651,41	651,80	652,18	652,57	652,96	653,35	653,74	654,12	654,51	654,90	655,09
Station	50,00	50,78	60,00	80,00	100,00	120,00	129,00	140,00	160,00	180,00	200,00	220,00	240,00	260,00	280,00	300,00	316,35	320,00	321,77	327,19	340,00	360,00	380,00	400,00	420,00	440,00	460,00	480,00	500,00	520,00	540,00	560,00	580,00	600,00	620,00	640,00	660,00	680,00	700,00	720,00	740,00	750,00
Geländehöhe	640,85	641,05	641,51	641,90	642,23	642,52	643,10	643,48	643,93	644,35	644,76	645,24	645,74	646,15	646,62	647,02	647,38	647,74	648,08	648,46	648,90	649,36	649,71	650,11	650,53	650,92	651,32	651,72	652,11	652,45	652,89	653,30	653,62	654,18	654,30	654,72	654,92					
Station	50,00	60,00	80,00	100,00	120,00	140,00	160,00	180,00	200,00	220,00	240,00	260,00	280,00	300,00	320,00	340,00	360,00	380,00	400,00	420,00	440,00	460,00	480,00	500,00	520,00	540,00	560,00	580,00	600,00	620,00	640,00	660,00	680,00	700,00	720,00	740,00	750,00					

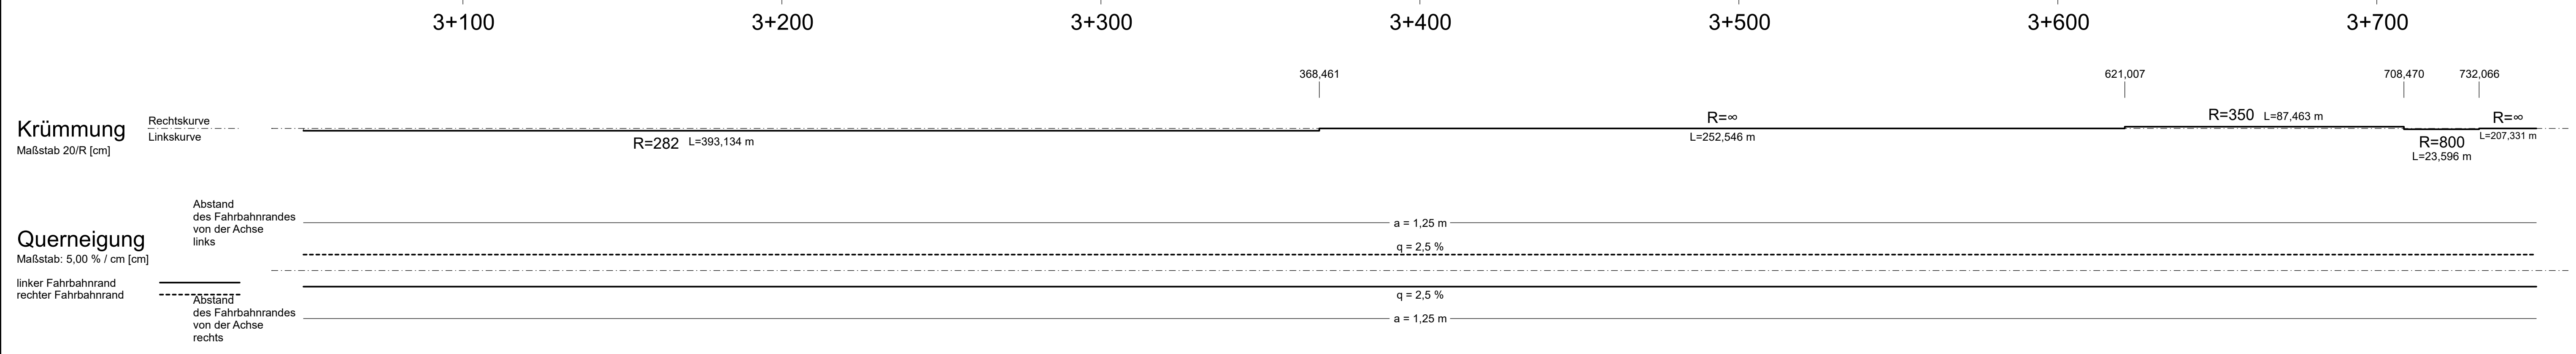

### Zeichenerklärung

- Gradientenhochpunkt
- Gradiententiefpunkt
- Ausrundungsbeginn Wanne / Ausrundungsende Kuppe
- Damm
- Einschnitt
- Neigungsbrechpunkt mit Angabe von:  
H = 20000 m  
T = 362,155 m  
f = 4,372 m  
km = 0+601,335  
hTS = 415,868 m
- Längsneigung und Abstand zum nächsten Neigungsbrechpunkt
- Gaben/Mulde rechts

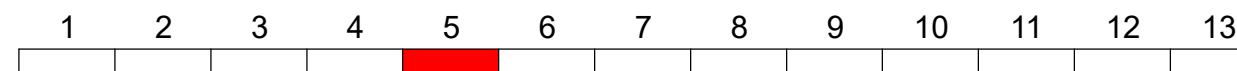

Entwurfsbearbeitung:

bearbeitet	07/2022	Ja
gezeichnet	17.08.22	He
geprüft	17.08.22	Jugmann
Projekt-Nr.	13CA041	

fugmann + fugmann  
architekten und ingenieure gmbh  
Eisenbahnstraße 1, 08223 Falkenstein  
Tel. 03745 7801-0 Fax 03745 7801-20  
E-Mail: ingenieure@fugmann-fugmann.de  
www.fugmann-fugmann.de

Große Kreisstadt Marienberg  
Markt 1  
09496 Marienberg  
Tel. 03735 / 602-0  
Fax 03735 / 2 23 07

bearbeitet		
gezeichnet		
geprüft		

Nr.	Art der Änderung	Datum	Zeichen

## FESTSTELLUNGSENTWURF

Große Kreisstadt Marienberg  
Unterlage / Blatt Nr.: 6 / 5  
Höhenplan  
Bau-km 3+100 - 3+750  
Maßstab: 1:1000/100

B 174 -  
Radweg Marienberg - Reitzenhain  
1. Bauabschnitt

aufgestellt:  
Große Kreisstadt Marienberg

Marienberg, den  
Heinrich  
Oberbürgermeister