



Station Gelände	750,00	760,00	780,00	800,00	820,00	840,00	860,00	880,00	900,00	920,00	940,00	958,83	960,00	963,48	968,13	980,00	980,00	0,00	20,00	40,00	60,00	80,00	100,00	120,00	140,00	160,00	180,00	195,00	200,00	220,00	240,00	260,00	280,00	300,00	320,00	340,00	360,00	380,00	400,00	420,00	440,00	450,00
Geländehöhe	654,92	655,07	655,33	655,87	656,31	656,66	657,12	657,52	657,89	658,28	658,68	659,07	659,16	659,23	659,32	659,56	659,93	660,28	660,68	661,12	661,50	661,93	662,33	662,73	663,17	663,46	664,01	664,36	664,73	665,19	665,58	665,96	666,37	666,79	667,18	667,60	668,02	668,40	668,79	669,11		
Station Gradiente	750,00	760,00	780,00	800,00	820,00	840,00	860,00	880,00	900,00	920,00	940,00	958,83	960,00	963,48	968,13	980,00	980,00	0,00	20,00	40,00	60,00	80,00	100,00	120,00	140,00	160,00	180,00	195,00	200,00	220,00	240,00	260,00	280,00	300,00	320,00	340,00	360,00	380,00	400,00	420,00	440,00	450,00
Gradientenhöhe	655,09	655,29	655,67	656,06	656,45	656,84	657,22	657,61	658,00	658,39	658,77	659,14	659,16	659,23	659,32	659,56	659,97	660,38	660,78	661,19	661,60	662,00	662,41	662,81	663,22	663,63	663,93	664,03	664,44	664,84	665,25	665,66	666,06	666,47	666,88	667,28	667,69	668,09	668,50	668,91	669,11	

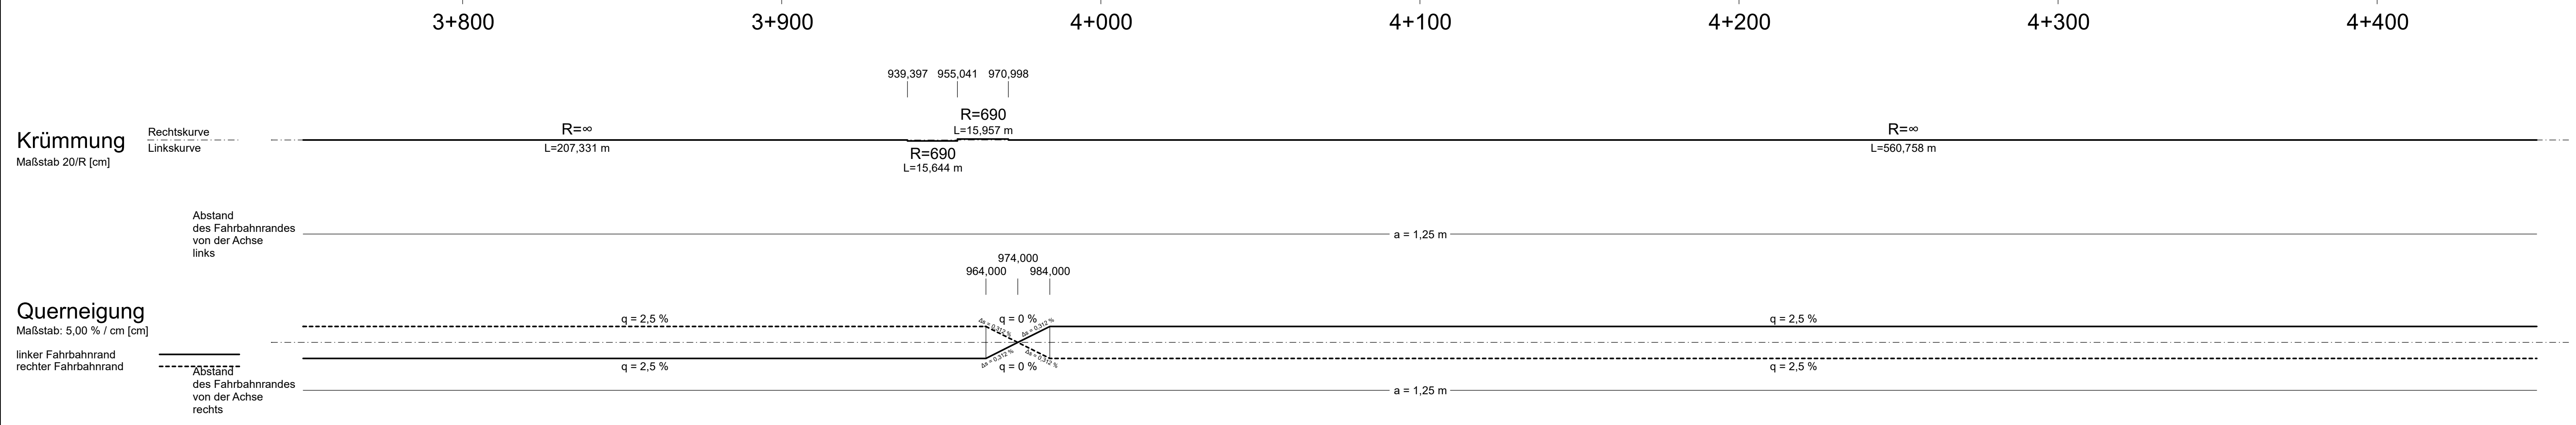

Zeichenerklärung

- Gradientenbruchpunkt mit Angabe von:
 - H = 20000 m
 - T = 362,155 m
 - f = 4,372 m
 - km = 0+601,335
 - hTS = 415,868 m
- Gradiententiefpunkt
- Ausrundungsbeginn Wanne / Ausrundungsende Kuppe
- Damm
- Einschnitt
- Graben/Mulde rechts
- Neigungsbruchpunkt mit Angabe von:
 - Ausrundungshalbmesser
 - Stichhöhe
 - Bau-km
 - Höhe Tangentenschnittpunkt
- Längsneigung und Abstand zum nächsten Neigungsbruchpunkt

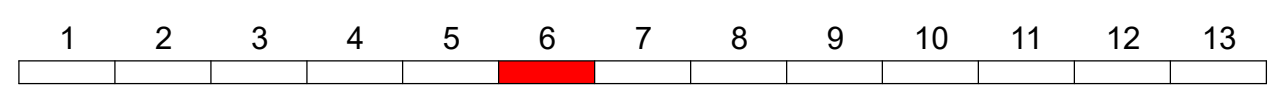

Entwurfsbearbeitung:

fugmann + fugmann
architekten und ingenieure gmbh
Eisenbahnstraße 1, 08223 Falkenstein
Tel. 03745 7801-0 Fax 03745 7801-20
E-Mail: ingenieure@fugmann-fugmann.de www.fugmann-fugmann.de

bearbeitet 07/2022 Ja.
gezeichnet 17.08.22 He.
geprüft 17.08.22 *J. Franke*
Projekt-Nr. 13CA041

Große Kreisstadt Marienberg
Markt 1
09496 Marienberg
Tel. 03735 / 802-0
Fax 03735 / 2 23 07

bearbeitet
gezeichnet
geprüft

Nr.	Art der Änderung	Datum	Zeichen

FESTSTELLUNGSENTWURF

PROJIS-Nr.: 5114063

Große Kreisstadt Marienberg

Unterlage / Blatt Nr.: 6 / 6
Höhenplan Bau-km 3+750 - 4+450
Maßstab: 1:1000/100

B 174 - Radweg Marienberg - Reitzenhain
1. Bauabschnitt

aufgestellt:
Große Kreisstadt Marienberg

Marienberg, den
Heinrich Oberbürgermeister