


ZEICHENERKLÄRUNG

- Öffentliche Verkehrsfläche
- Wohn- und Spielstraßen
- überbaubare Grundstücksfläche
- nicht überbaubare Grundstücksfläche
- Wasserfläche
- Kinderspielplatz
- Kindergarten
- Öffentliche Parkfläche
- Baugrenze
- Baulinie
- Firstrichtung
- Bezeichnung des Baugebietes
- Grenze des räumlichen Geltungsbereiches des Bebauungsplanes
- Grenze unterschiedlicher Nutzung
- Flächen für Carports

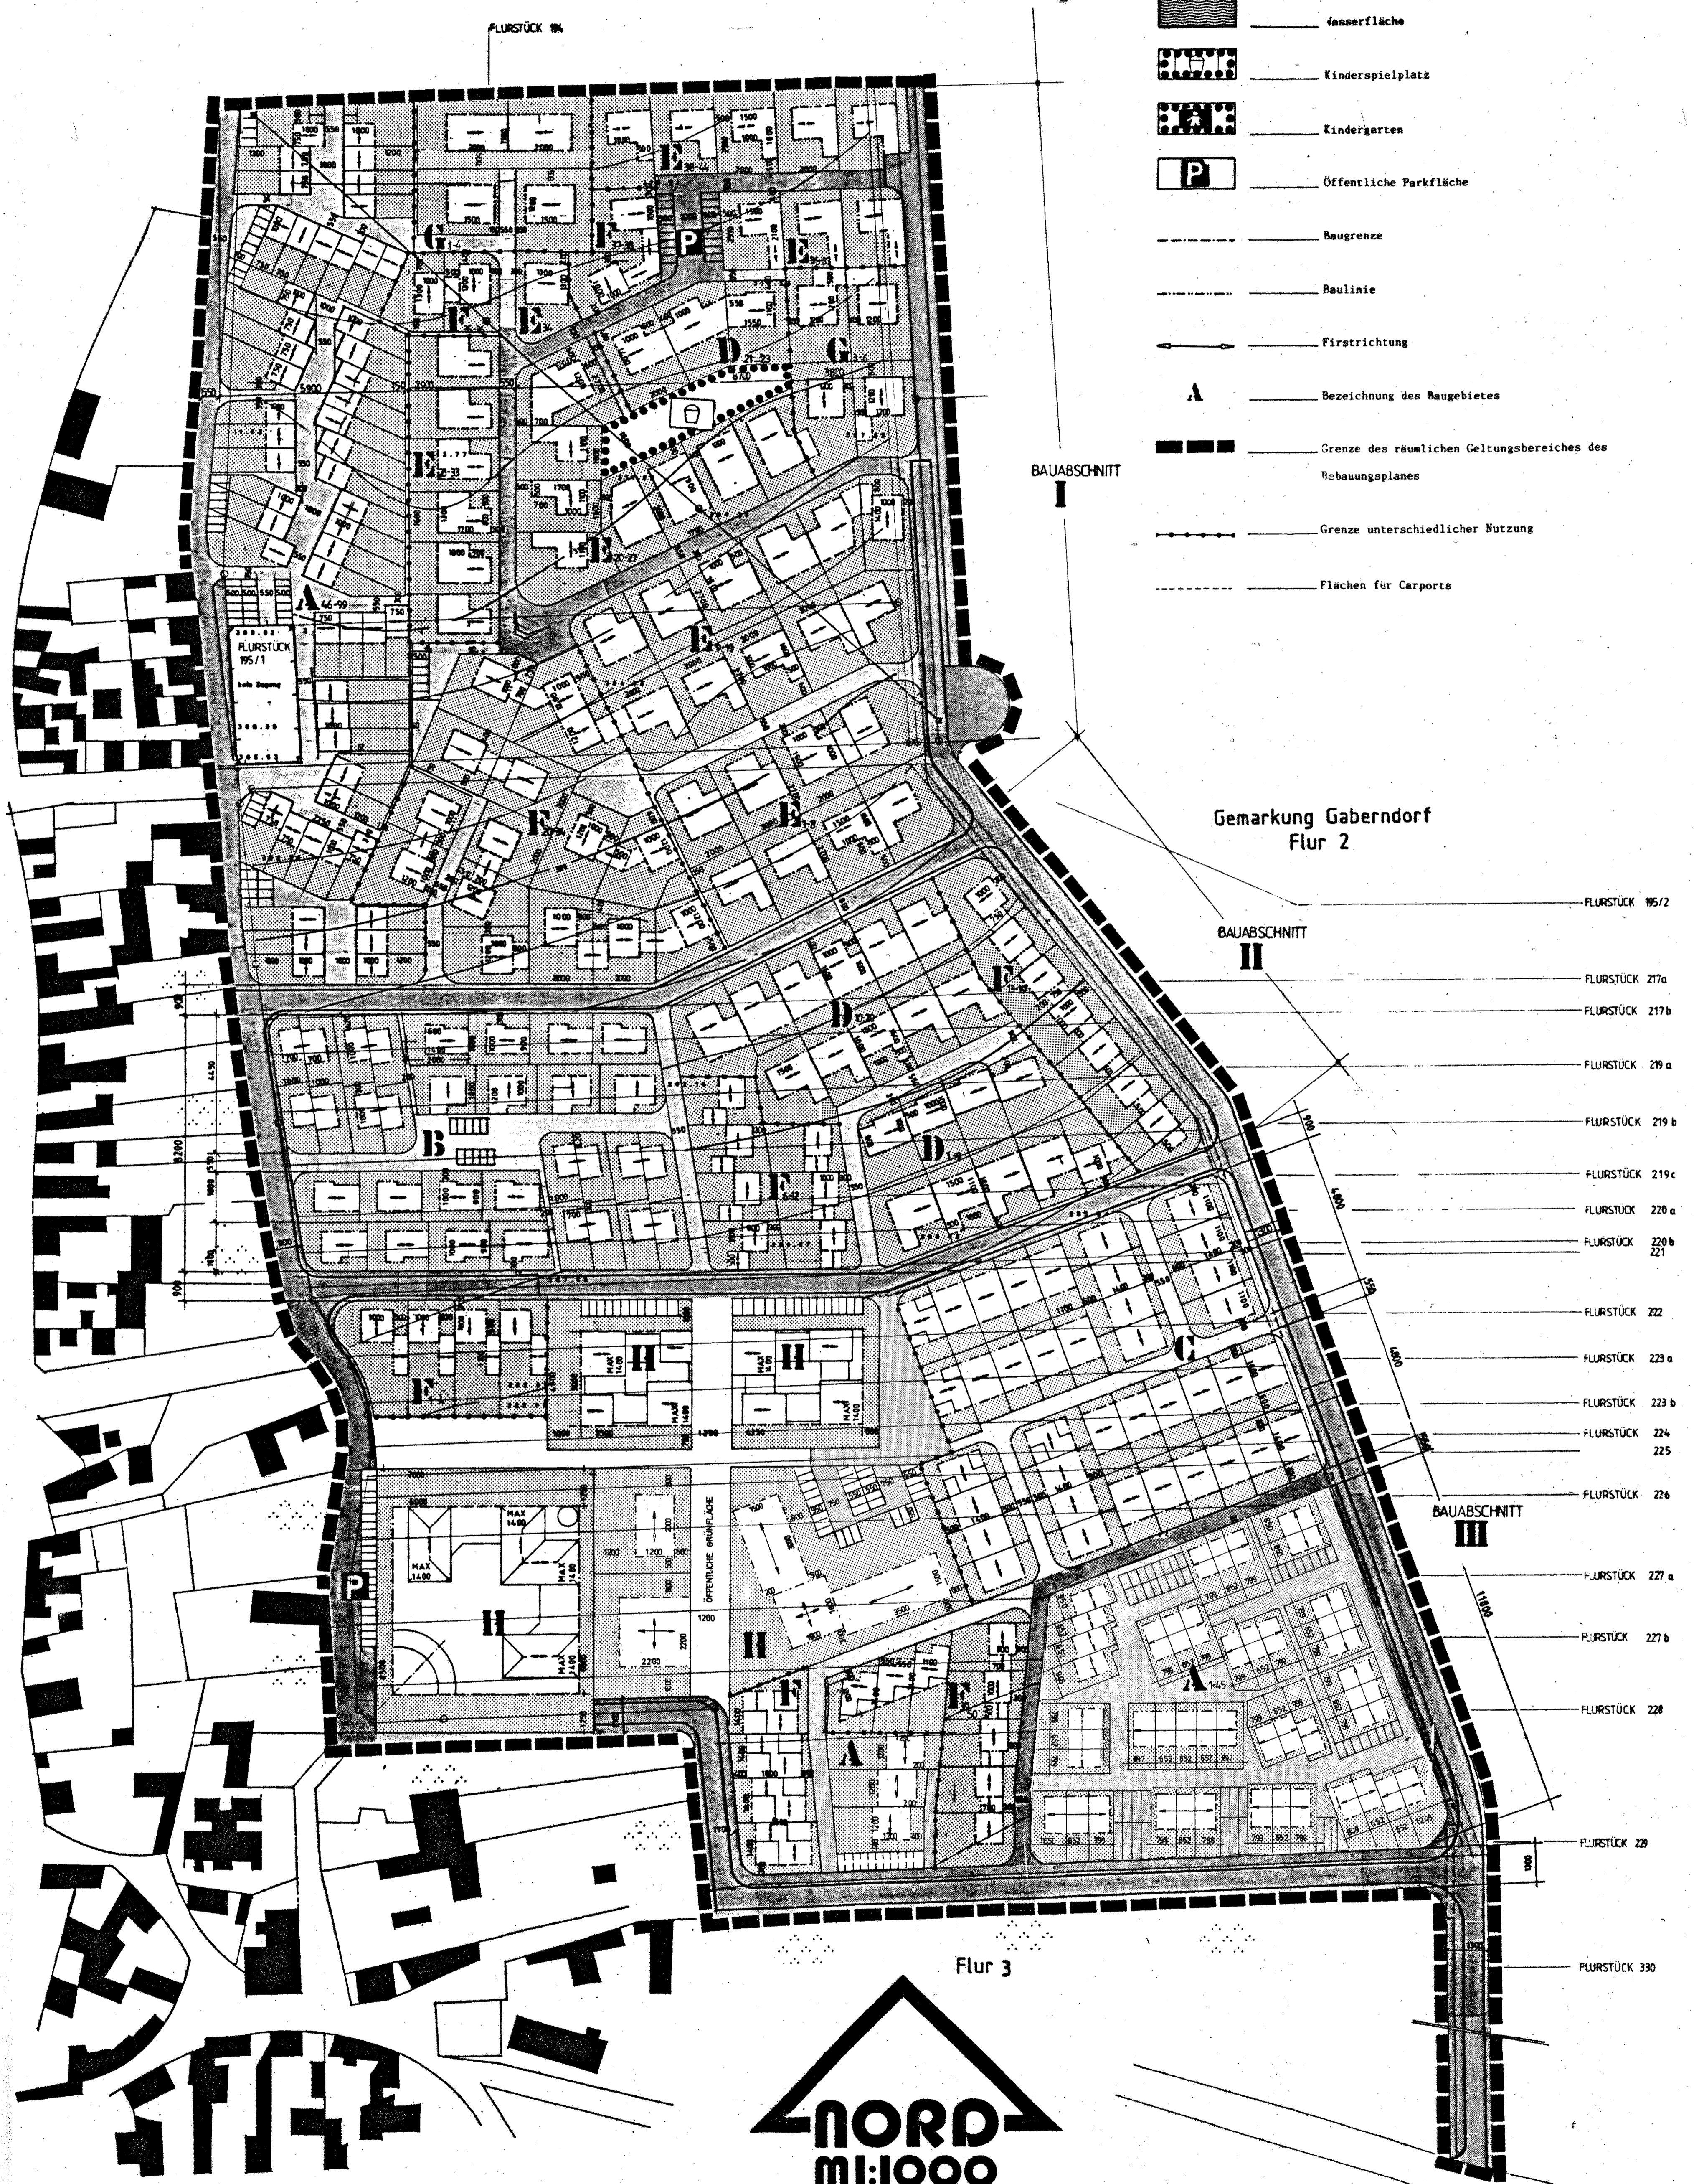

Gemarkung Gaberndorf  
Flur 2

BAUABSCHNITT I

BAUABSCHNITT II

BAUABSCHNITT III

Flur 3



- FLURSTÜCK 195/2
- FLURSTÜCK 217a
- FLURSTÜCK 217b
- FLURSTÜCK 219 a
- FLURSTÜCK 219 b
- FLURSTÜCK 219 c
- FLURSTÜCK 220 a
- FLURSTÜCK 220 b
- 221
- FLURSTÜCK 222
- FLURSTÜCK 223 a
- FLURSTÜCK 223 b
- FLURSTÜCK 224
- 225
- FLURSTÜCK 226
- FLURSTÜCK 227 a
- FLURSTÜCK 227 b
- FLURSTÜCK 228
- FLURSTÜCK 229
- FLURSTÜCK 330