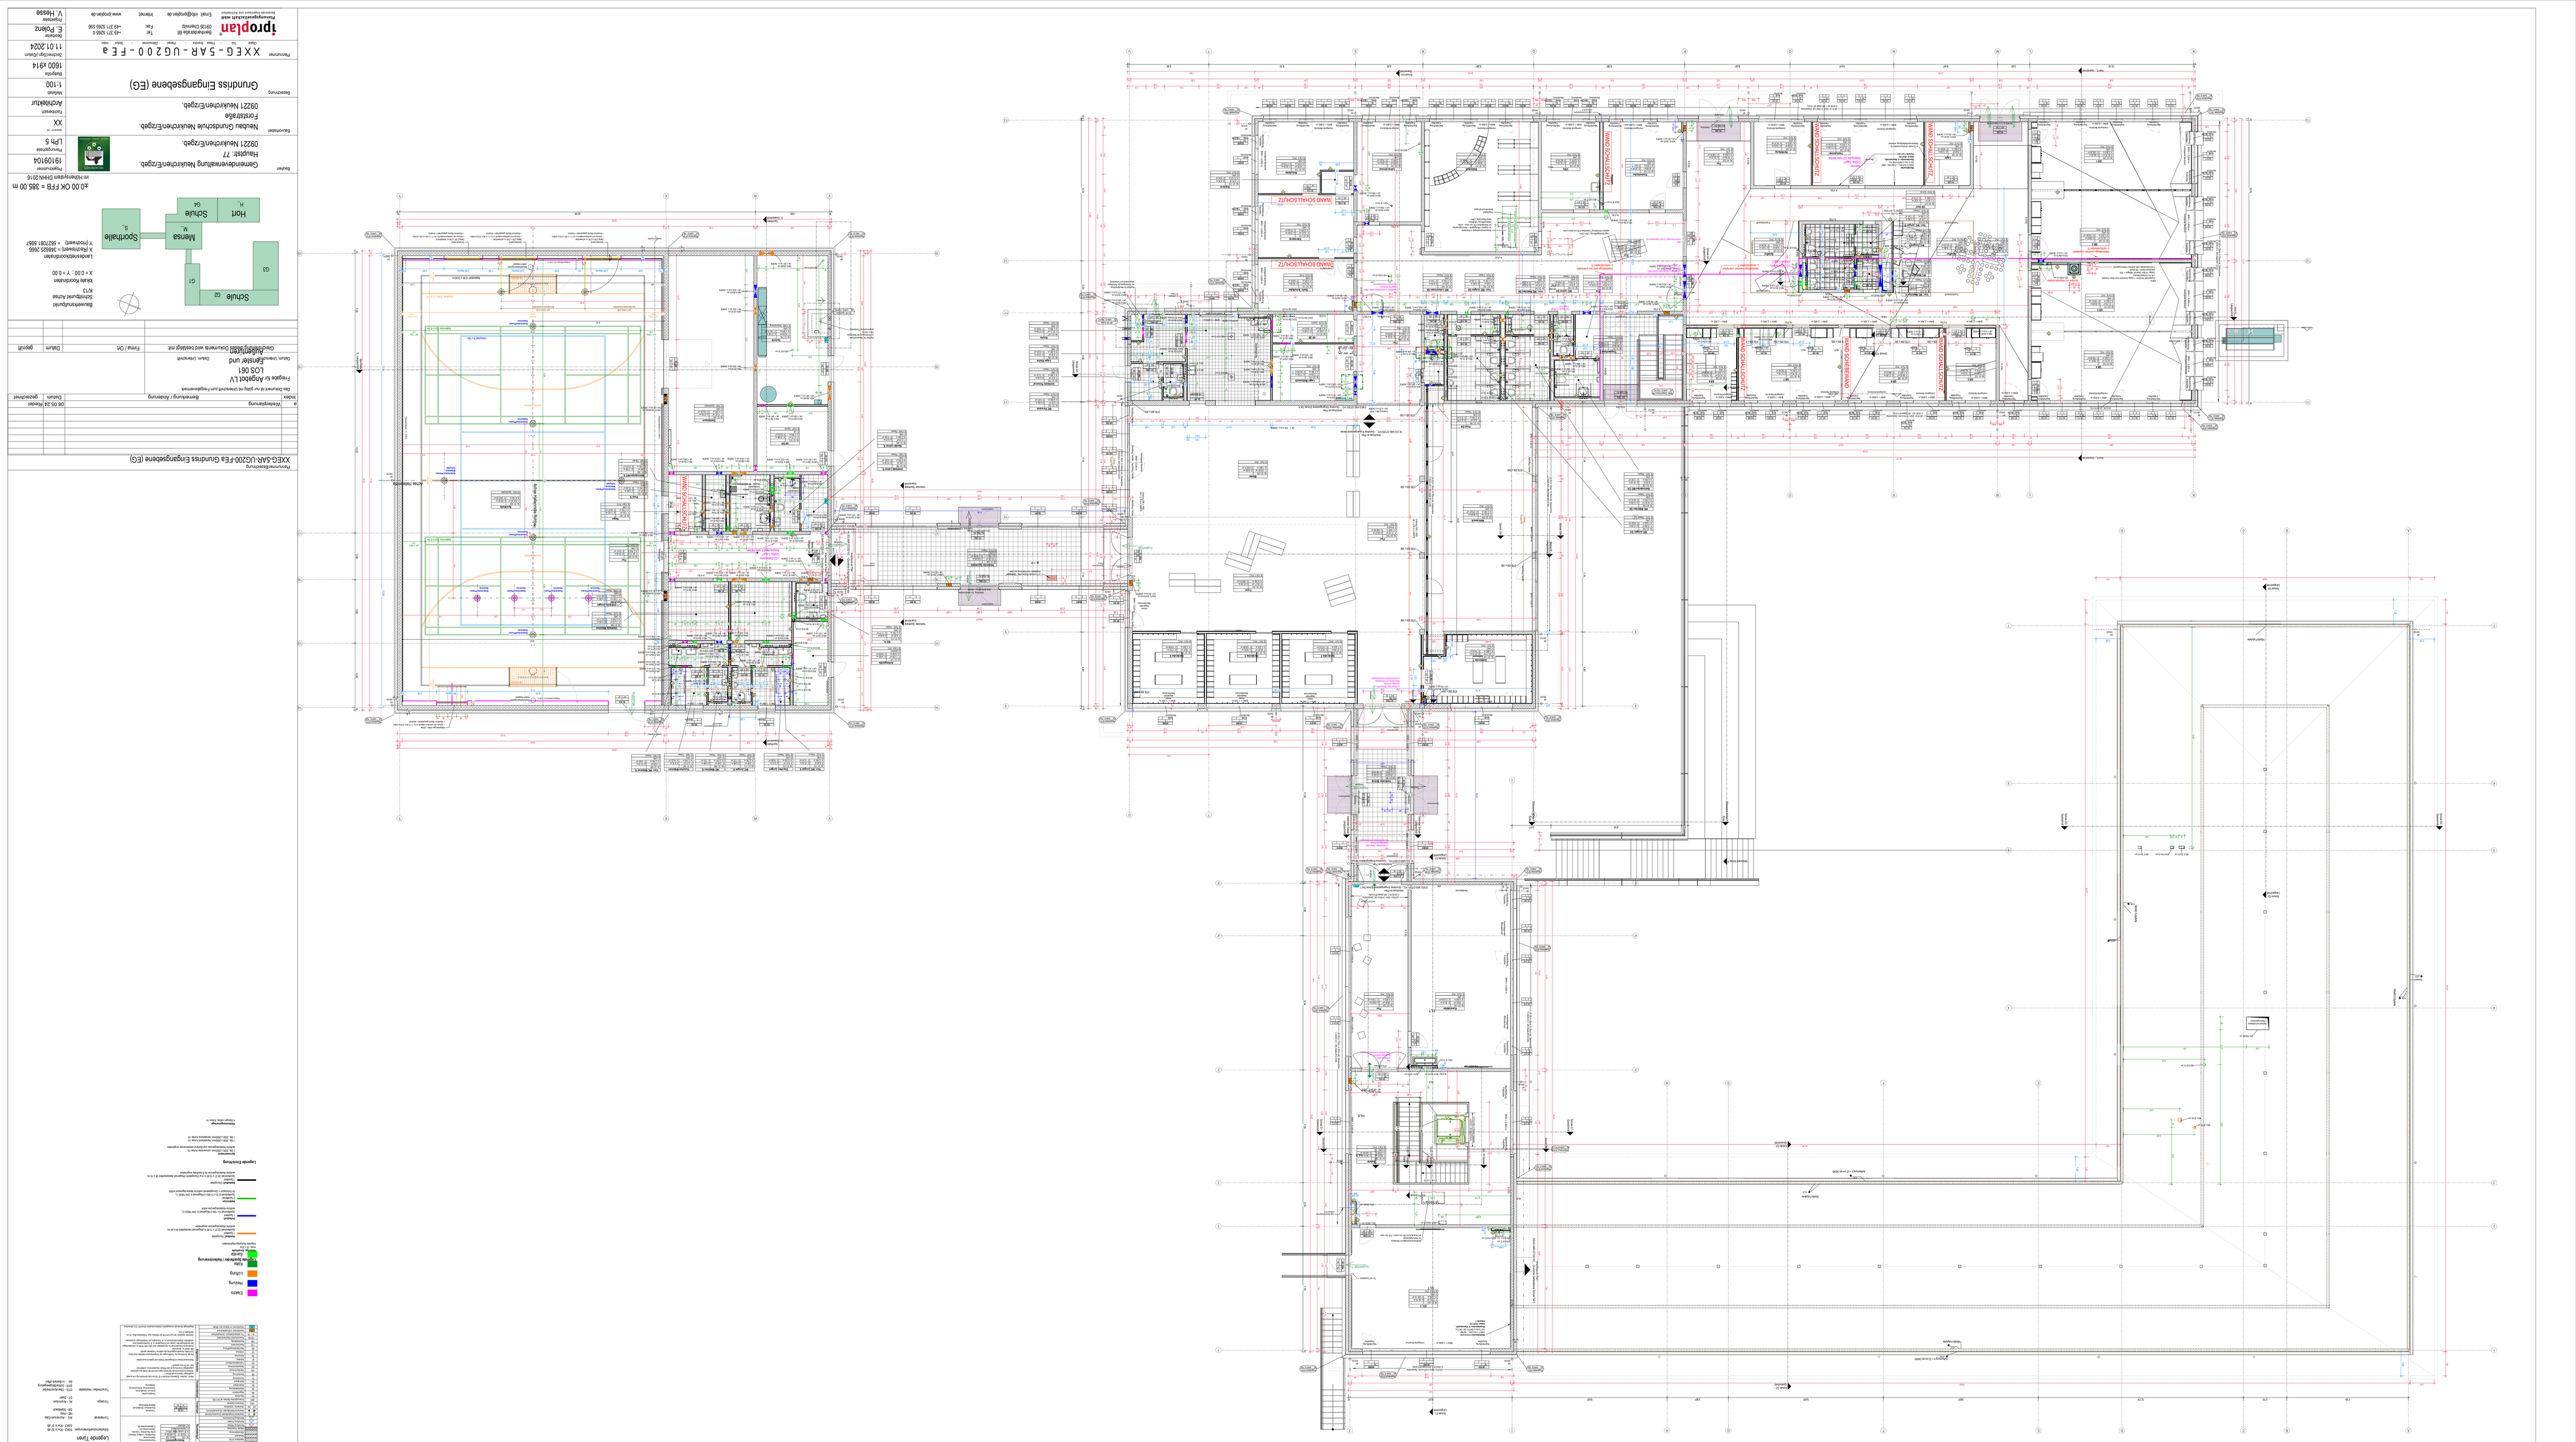
Schule
Mensa
Sporthalle
Hort
N
0 0.00 OKF FFB = 385.00 m
Gemeindeverwaltung Neukirchen/Erzgeb.
09221 Neukirchen/Erzgebirge
Hauptstraße 77
Neubau Grundschule Neukirchen/Erzgebirge
Forststraße
09221 Neukirchen/Erzgebirge
Grundriss Eingangsebene (EG)
XXEG-SAR-UG200-FEa
tproplan
Planungsgesellschaft mbH
Bearbeitungsstand
Datum
Name
Gezeichnet
Geprüft
Maßstab
Projektnummer
Datei-Nr.
Blattformat
Blattgröße
Anzahl Blätter
Blatt-Nr.
Legende Farben
Legende Symbole
Legende Schraffuren
Legende Abkürzungen
