




Schnitt A-A Quer

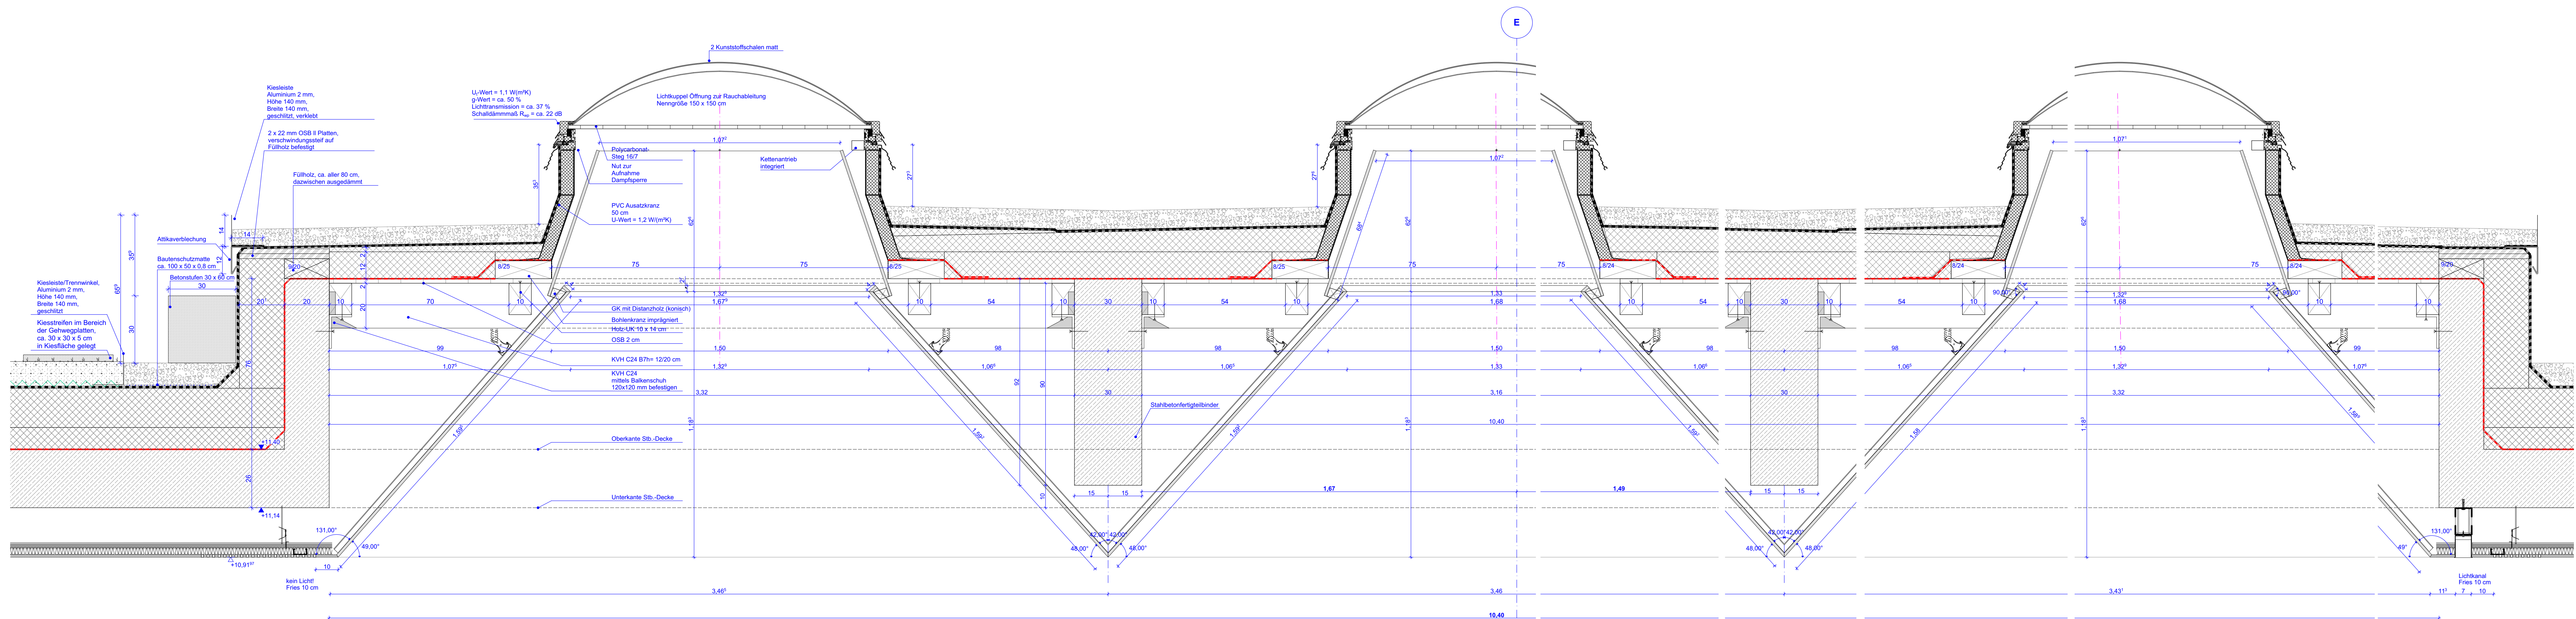

Schnitt B-B Längs

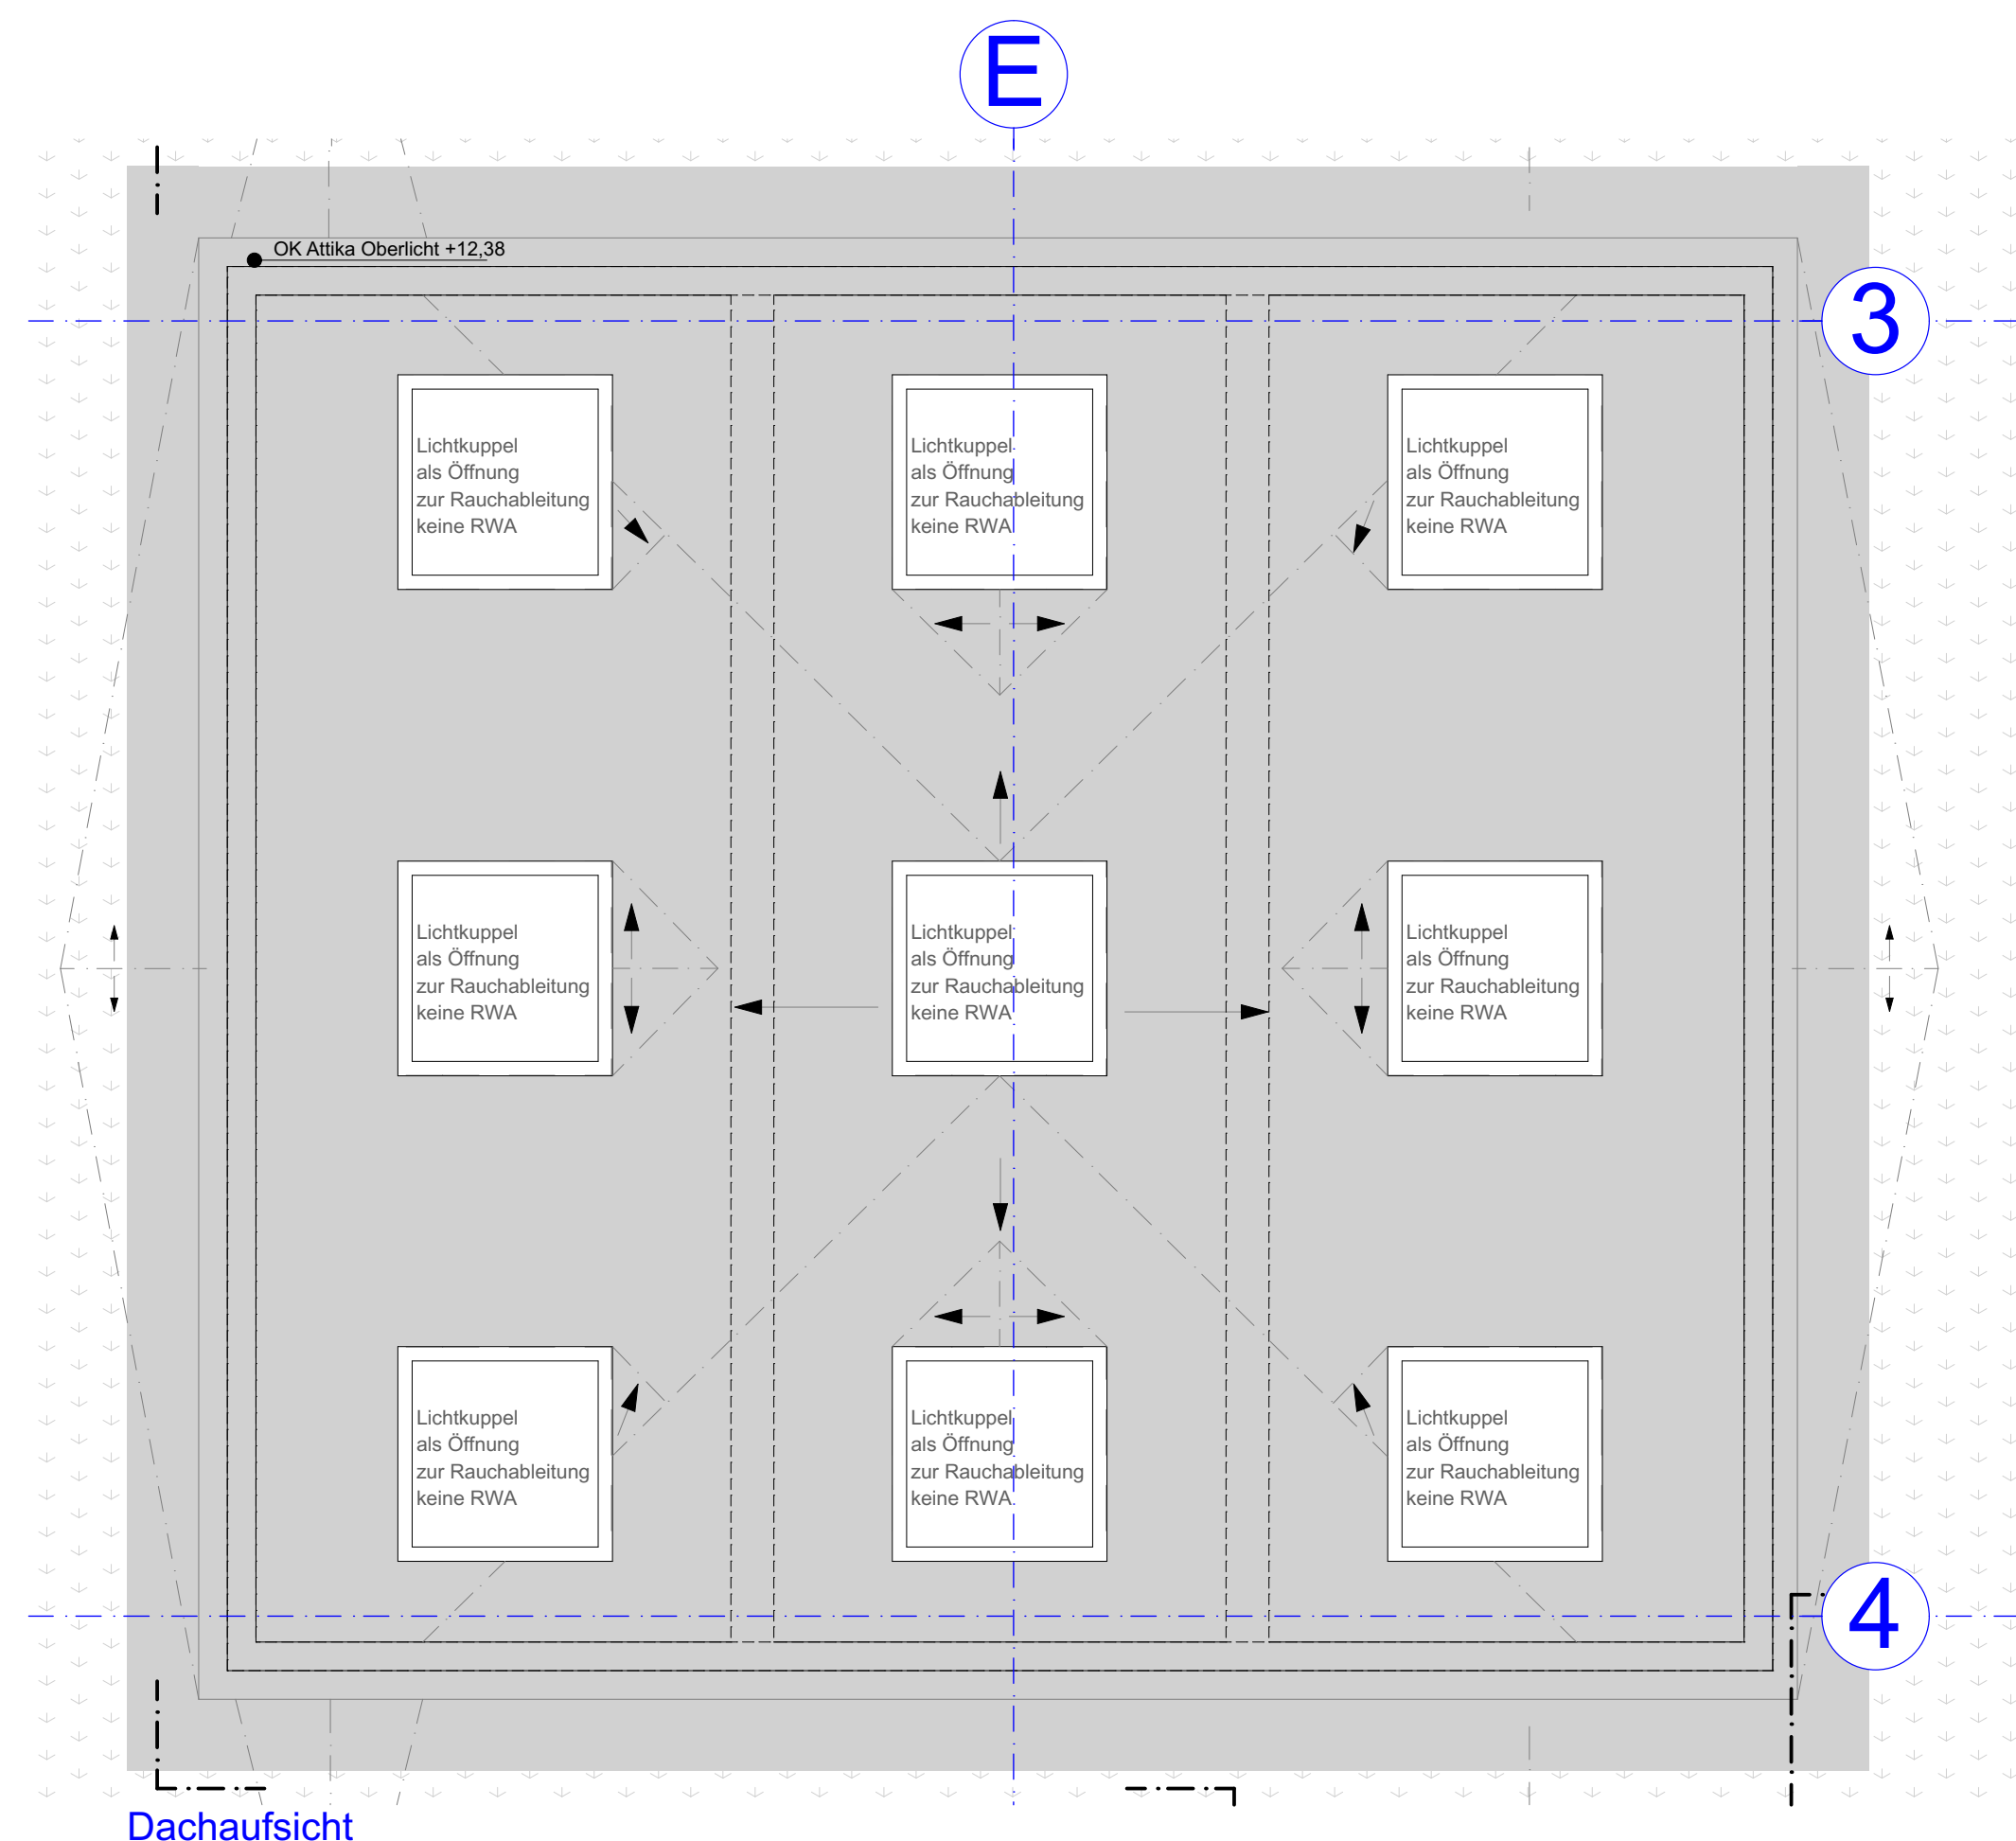

Dachaufsicht

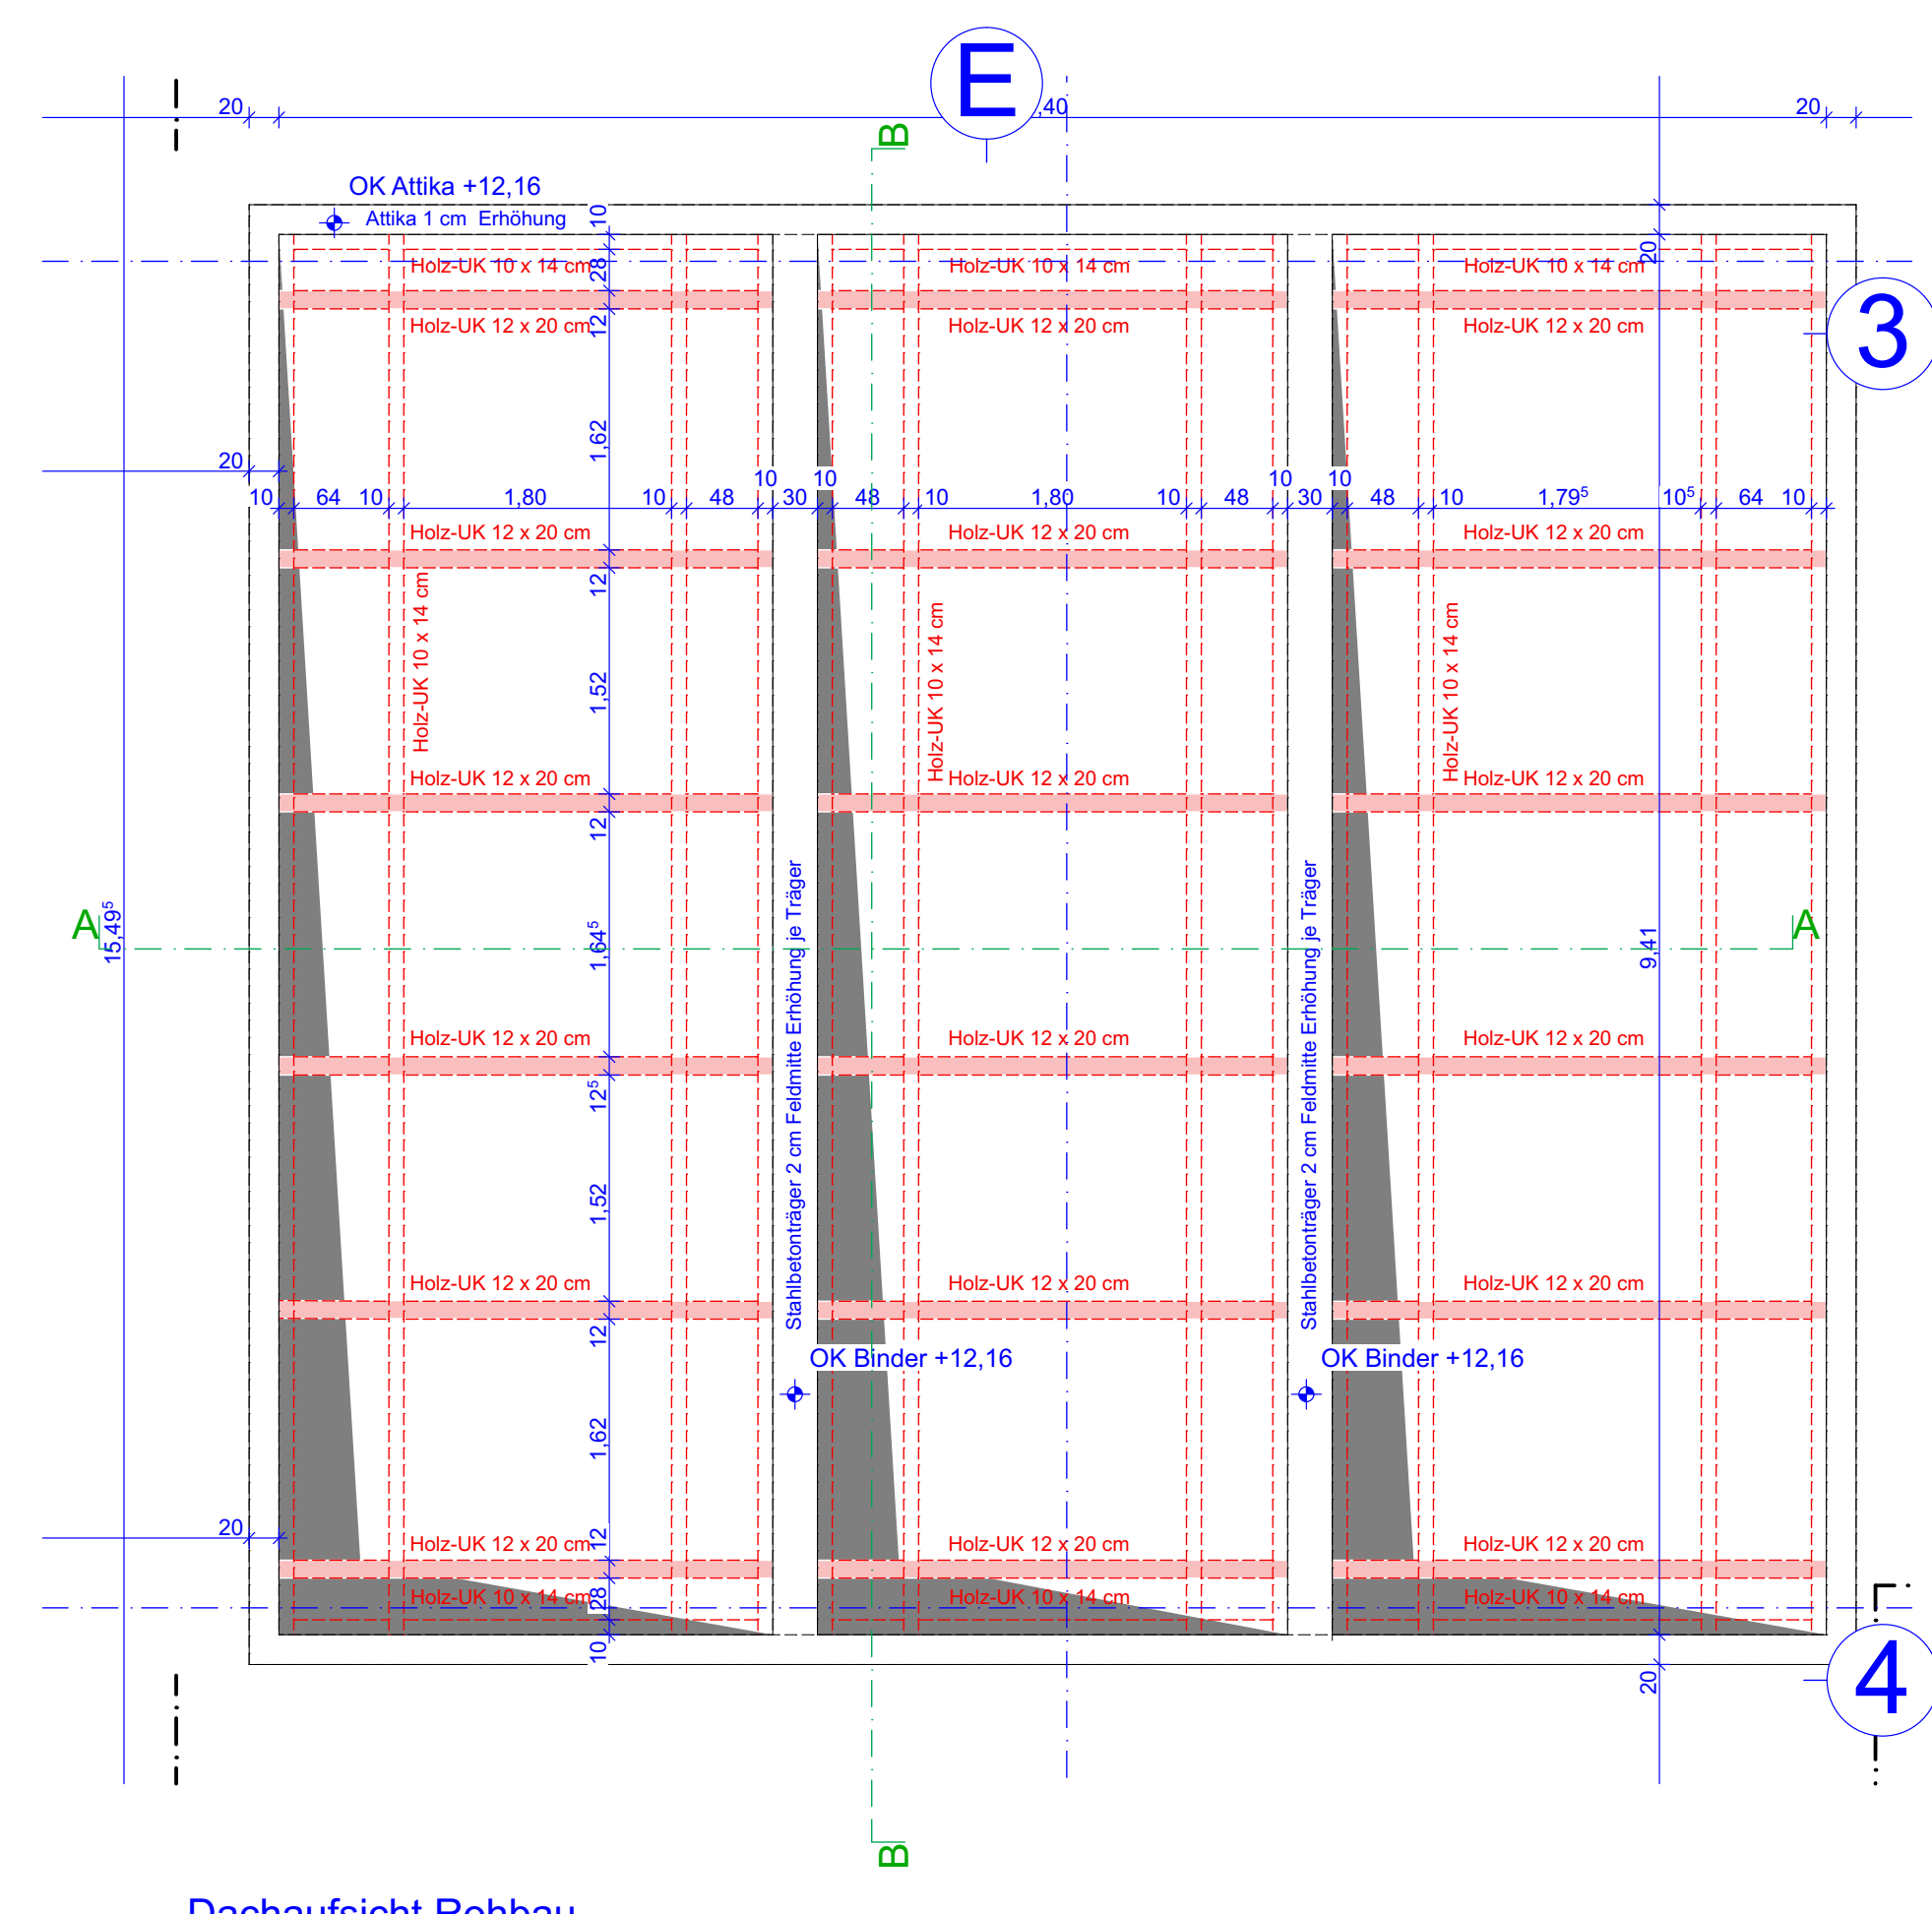

Dachaufsicht Rohbau

Alle Maße sind eigenverantwortlich auf Plan und Baustelle zu überprüfen! Maßabweichungen sind unverzüglich dem Bauleiter und dem Architekten mitzuteilen! Projektziele der Fachpläne sind zu beachten! Alle Pläne sind nur in Verbindung mit dem statischen Ausführungsplan gültig.  
Alle Maße beziehen sich auf OKFPB des jeweiligen Geschosses, falls nicht anders im Plan vermerkt!

Höhenbezug  
± 0,00 = 145,40 ü. NNH

Index	Änderung	Datum	Gez.

Auftraggeber <b>Stadtverwaltung Oeschatz</b> Neumarkt 1 04758 Oeschatz	Projekt <b>Oeschatz West</b> Neubau 2-zügige Grundschule mit Hort Karl-Liebknecht-Straße 1	koordiniert mit Fachplaner Statiker Landschafts- architekten Tiefbauer ELT HSL Schöneberg
---	---	--

Darstellung <b>Oberlicht</b>	Planungsphase <b>5 - Ausführungsplanung</b>	Maßstab 1:10, 1:50 Gm: KH Bl-Größe: DIN A4 B-Nr: A_5.0_972	Datum 14.01.2022 Projektantrag OZ-G
---------------------------------	--	--	--