



Grundriss Dachgeschoss  
M 1:100

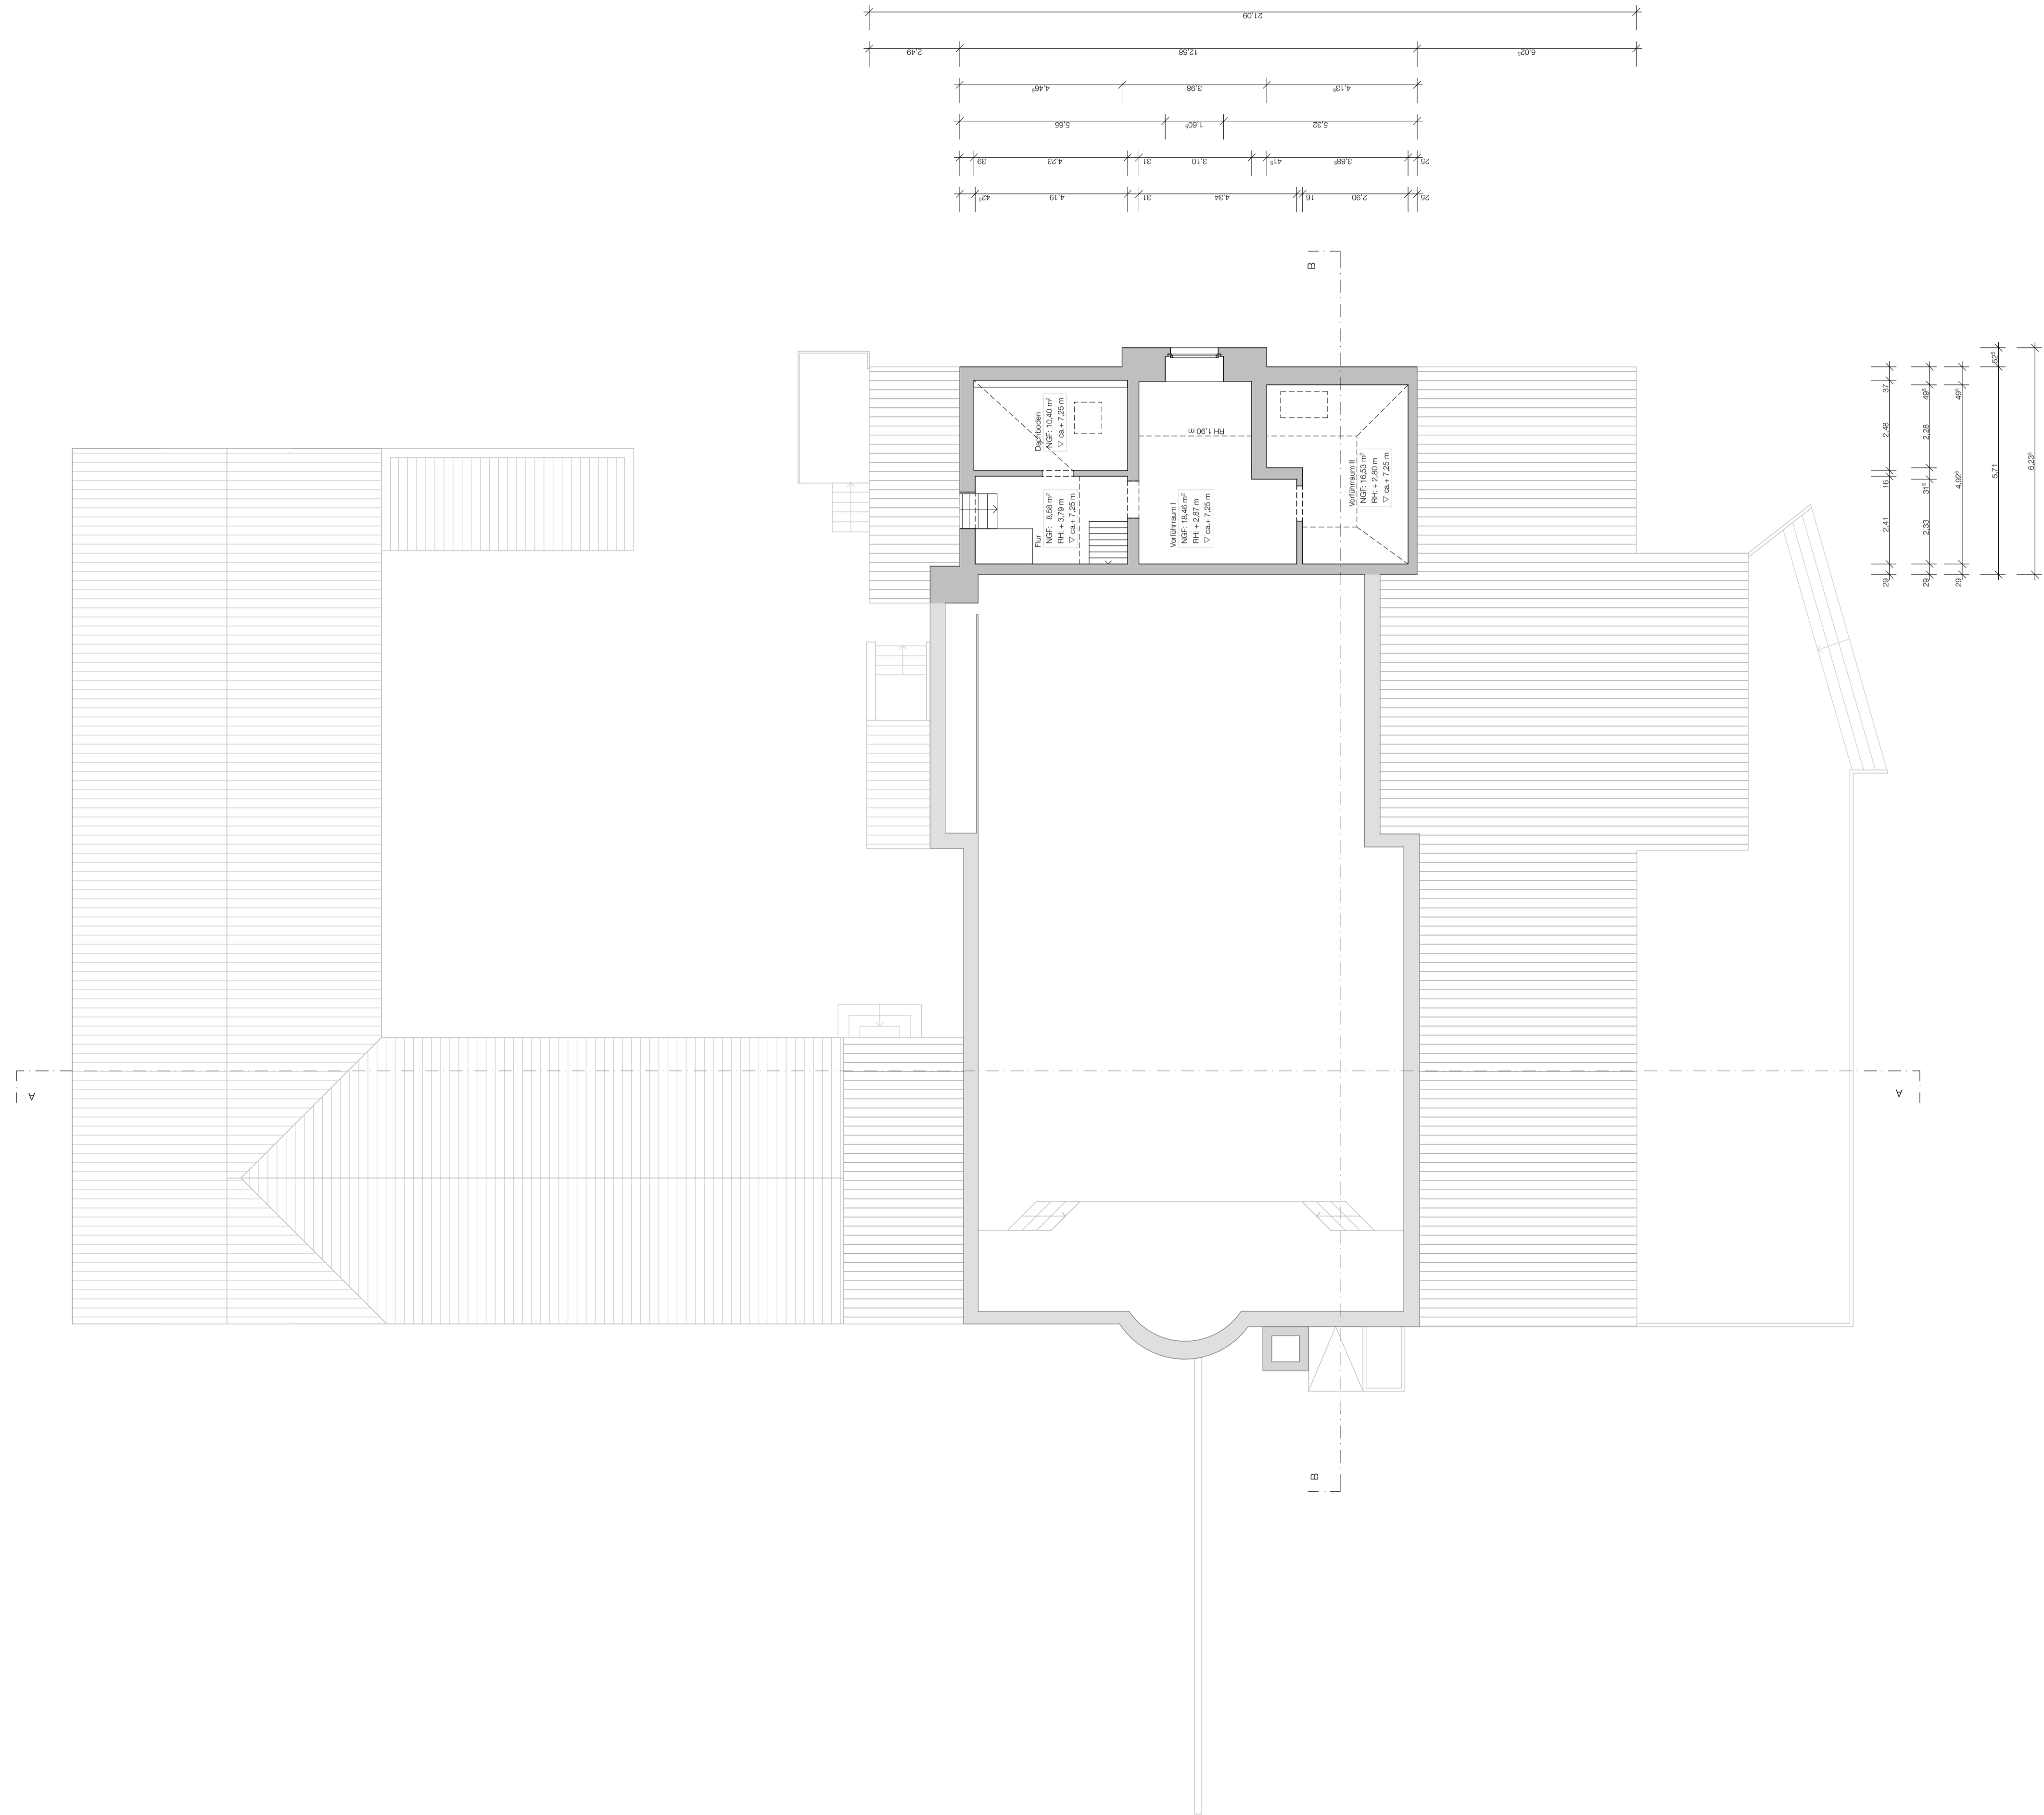

**Flurstück Nr.:**

**Übersicht**  
August-Bebel-Strasse 60, 04224 Beutha

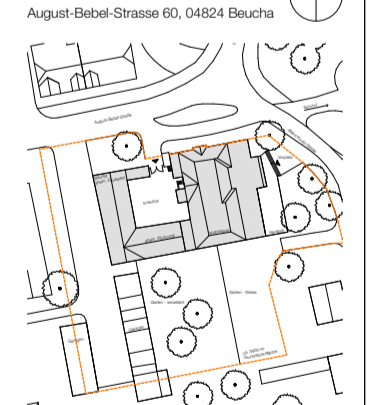

**Planinhalt**  
Grundriss Dachgeschoss

**Bauvorhaben**  
Rehabilitierung, Umbau und Umnutzung  
Kulturhaus Beutha

**Planverfasser**  
quartier vier - Herberg | Siebeck | Wortkamp  
Architekten, Landschaftsarchitekten, Planungsbüro  
Stadt- und Regionalmanagement  
Königsplatz 21  
04229 Leipzig  
info@quartiervier.com  
T +49 (0) 341 980 80 81  
F +49 (0) 341 980 82 83  
www.quartiervier.com

Dat	200713_01_Kulturhaus_Beutha	Leistungsphase	Entwurfsplanung
Maßstab	1:100	Format	DIN A1
Datum	14.07.2020	gezeichnet	C. Heiser   S. Freitag