


Ansicht Nord
M 1:100



Schnitt A-A
M 1:100

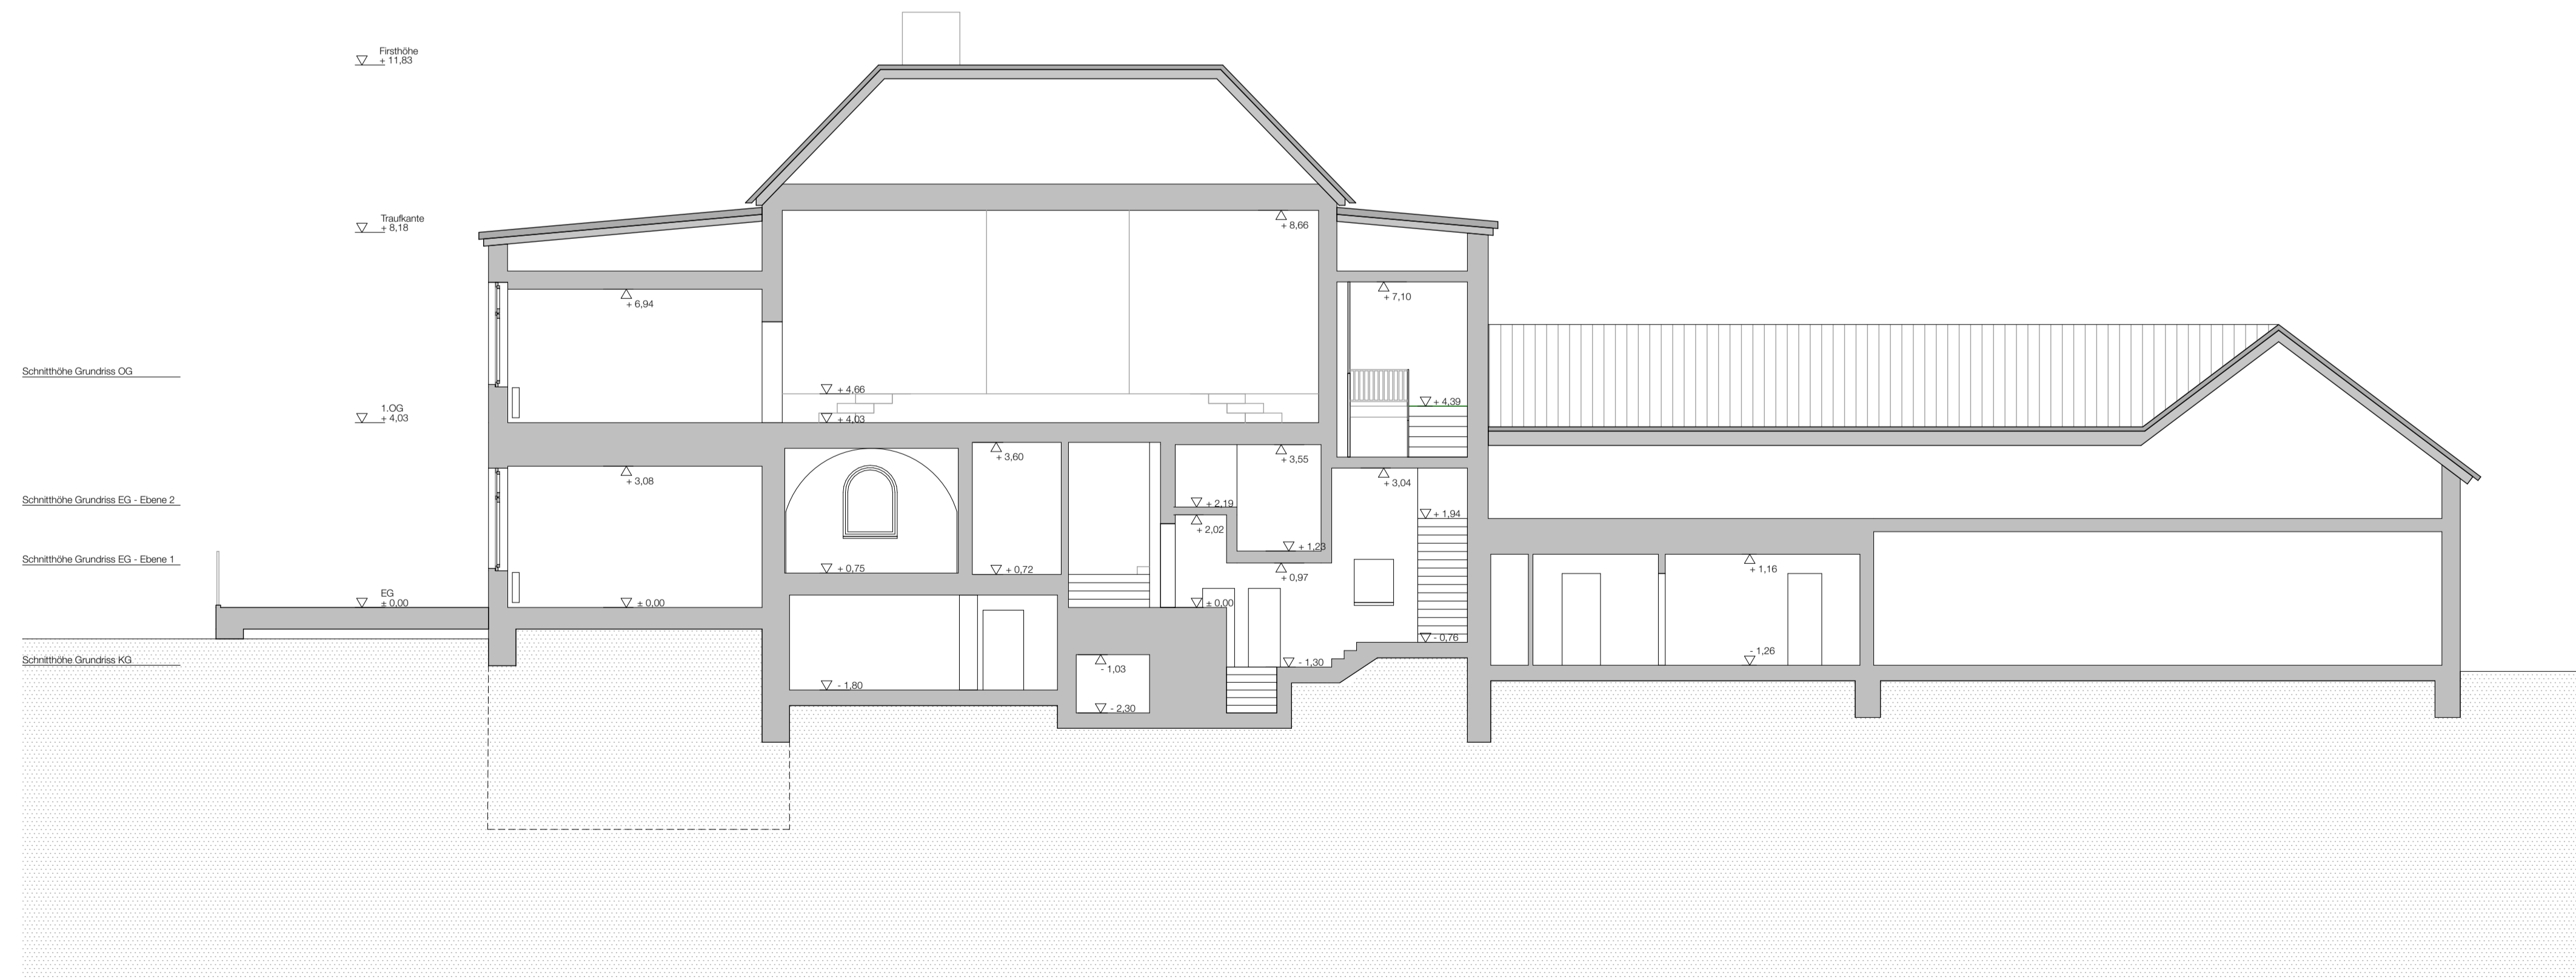

Flurstück Nr.:	
Übersicht August-Bebel-Strasse 63, 04224 Beutha	
Planinhalt Ansicht Nord Schnitt A-A	
Bauvorhaben Rehabilitierung, Umbau und Umnutzung Kulturhaus Beutha	
Planverfasser quartier vier + herberg Siebeck Wortkamp Architekten, Landschaftsarchitekten, Planungsbüro Stadt- und Projektmanagement Königsplatz 21 04229 Leipzig info@quartiervier.com T +49 (0) 341 980 80 81 F +49 (0) 341 980 82 83 www.quartiervier.com	
Dat 200713_01_Kulturhaus_Beutha	Leistungsphase Entwurfsplanung
Maßstab 1:100	Format DIN A1
Datum 14.07.2020	gezeichnet C. Reiser S. Freitag