
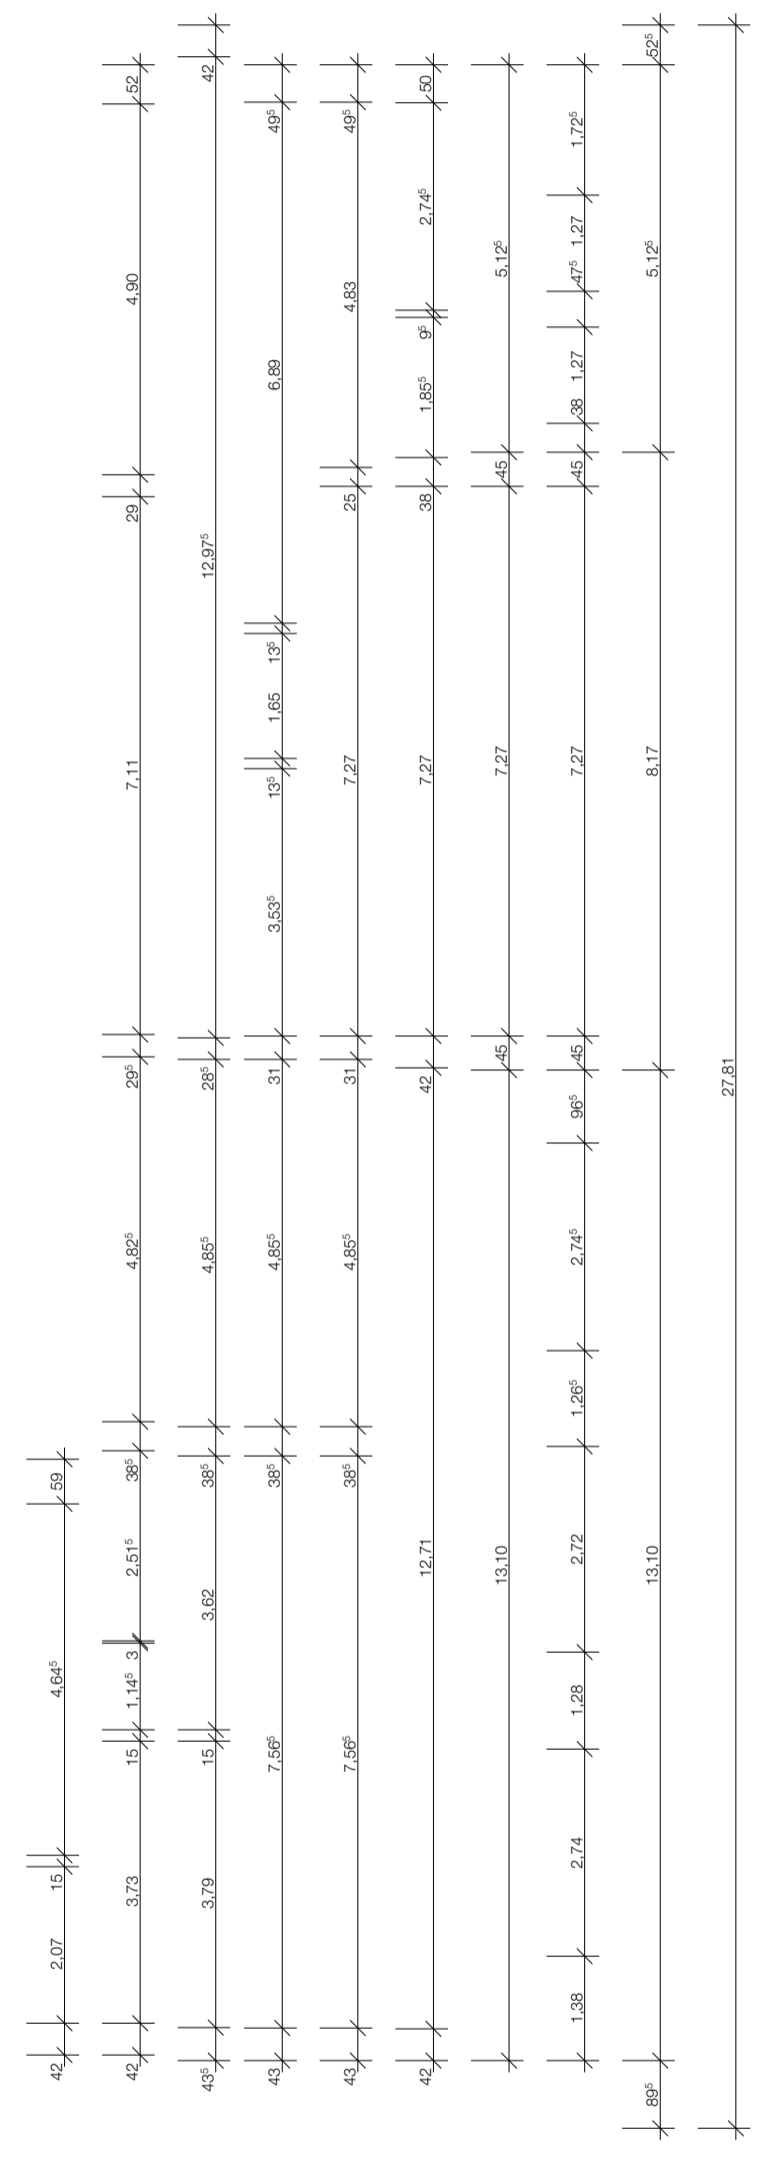


Grundriss Erdgeschoss Ebene II  
M 1:100

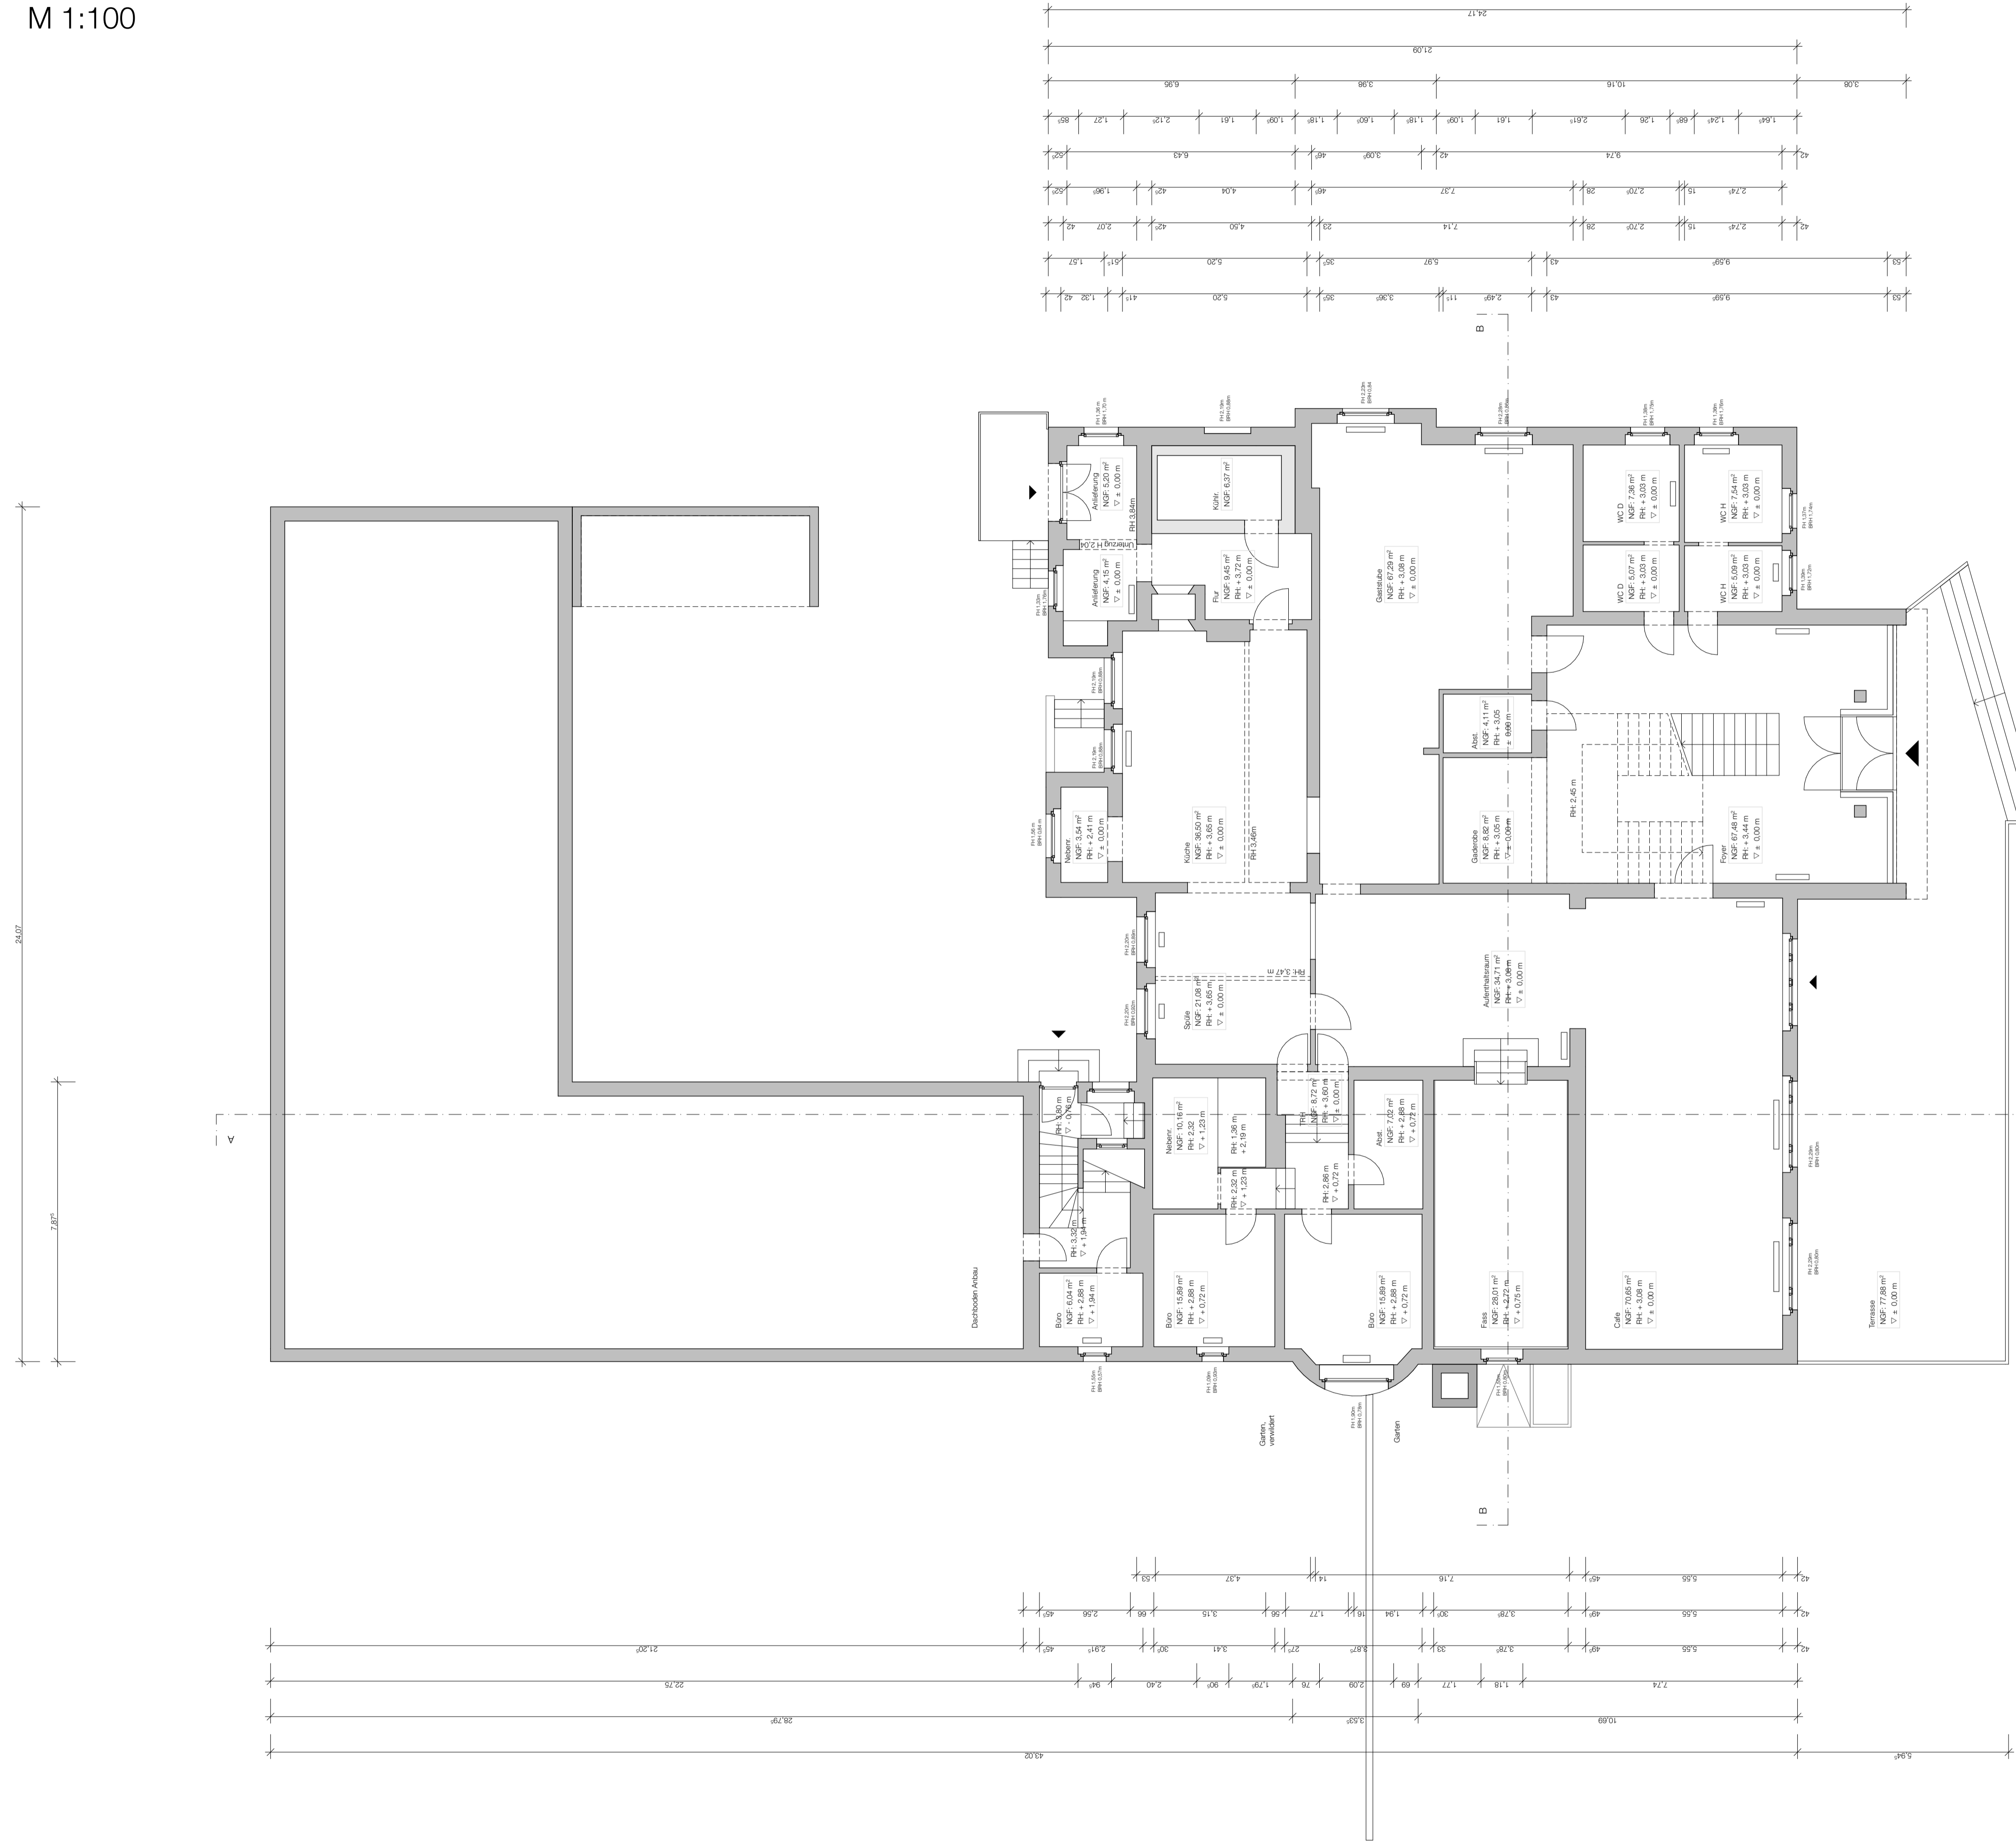

<b>Flurstück Nr.:</b>	
<b>Übersicht</b> August Bebel-Strasse 60, 04624 Beutha	
<b>Planinhalt</b> Grundriss Erdgeschoss Ebene II	
<b>Bauvorhaben</b> Rechtsberatung, Umbau und Umrüstung Kulturhaus Beutha	
<b>Planverfasser</b> quartier vier - Hartberg   Selsbeck   Wortkamp Architekten, Landschaftsarchitekten, Planungsbüro Stadt- und Regionalmanagement Königsplatz 21 04529 Leipzig info@quartiervier.com T +49 (0) 341 980 80 81 F +49 (0) 341 980 80 83 www.quartiervier.com	
<b>Dat.</b> 200713_01_Kulturhaus_Beutha	<b>Leistungsphase</b> Entwurfsplanung
<b>Maßstab</b> 1:100	<b>Format</b> DIN A1
<b>Datum</b> 14.07.2020	<b>gezeichnet</b> C. Reiser   S. Freitag