


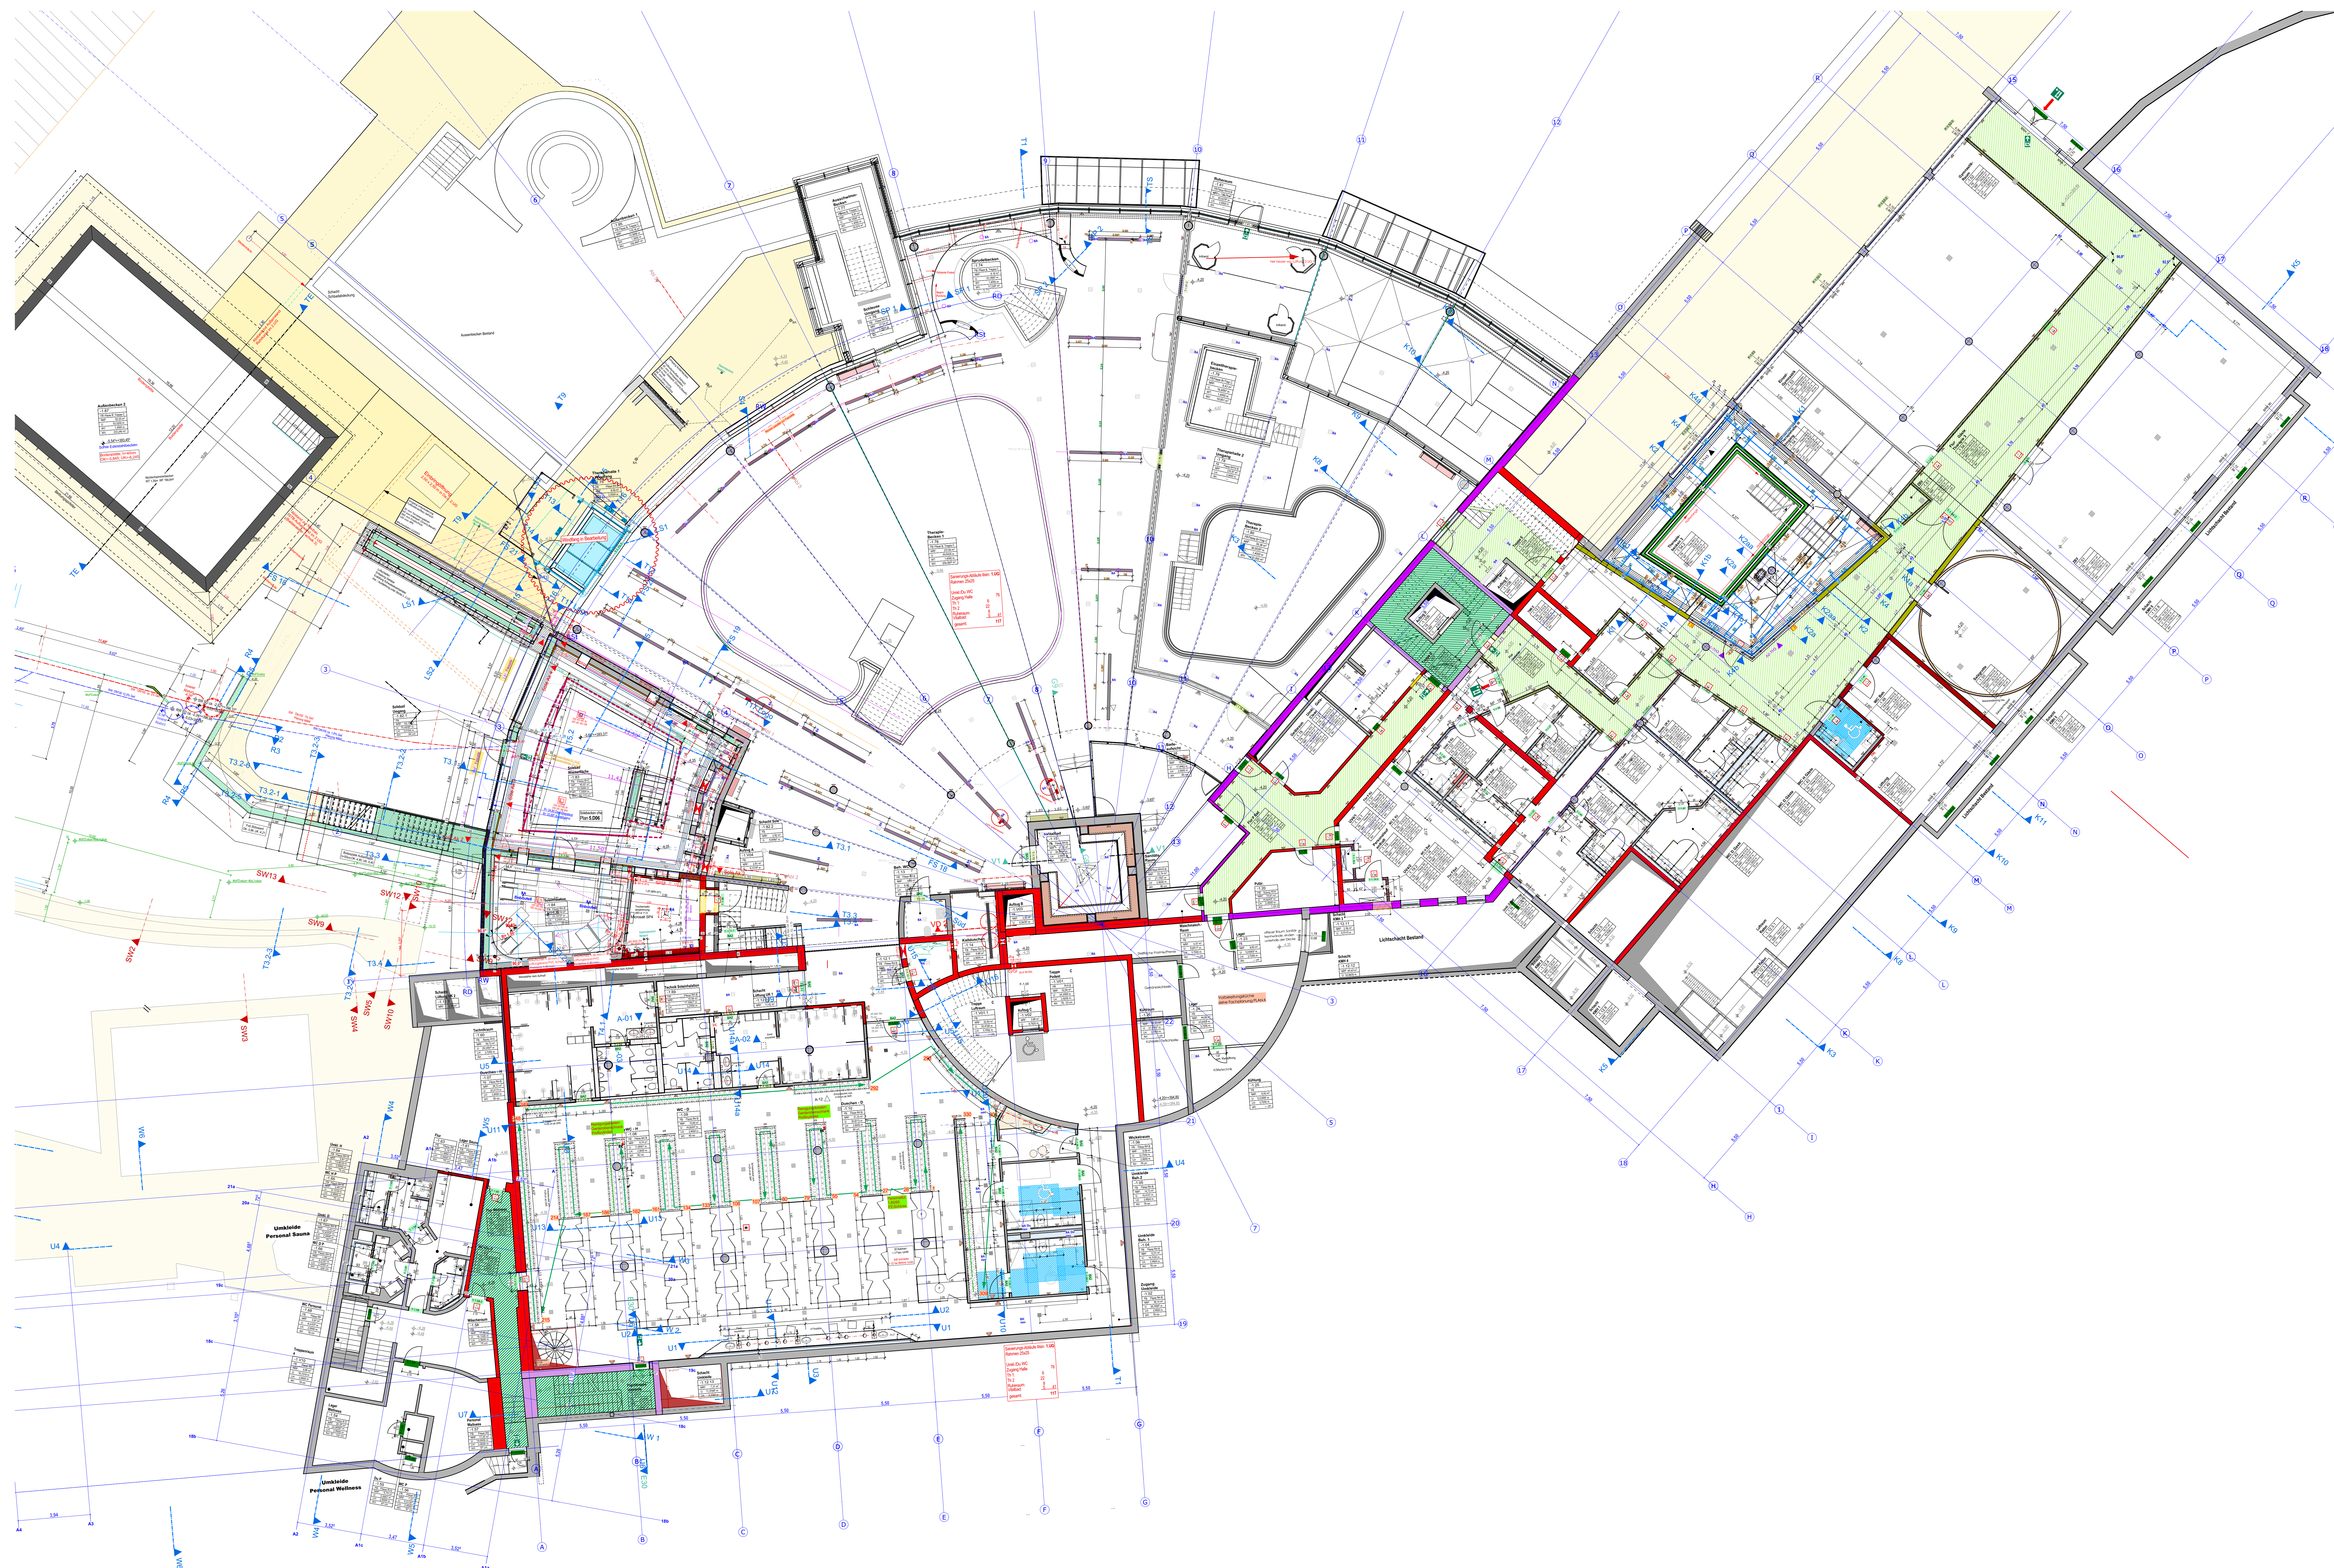

Brandschutz	
	Umlenk Baupfandahme (bauteil im Bestand)
	Brandwand
	Fluchtwegschild und in der Einsatz von Brandenden
	Wand Feuerbeständig
	Wand hochfeuerhemmend
	Wand feuerhemmend
	T1 Feuerbeständig, rauchdicht, selbstentzündend
	T2 Feuerbeständig, absoberbierend
	T3 Feuerhemmend, rauchdicht, feuerbeständig
	T4 Feuerhemmend, selbstentzündend
	T5 Rauchdicht
	T6 Rauch- und selbstentzündend
	T7 Rauchdichtend
	Brandschutzabscheider, feuerbeständig
	Brandschutzabscheider, feuerhemmend
	F31 Fallstange
	F32 Feuerbeständig
	F33 Brandschutzverglasung feuerhemmend
	F34 Brandschutzverglasung
	F35 Blitzschutz
	F55 Brandschutzverglasung
	F56 Brandschutzverglasung
	F57 Rauch- u. Wärmeabzug RWA
	F58 RWA Bestandsliste
	F59 Rauchdichtend
	F60 Sprinkleranlage
	F61 Sprinkleranlage überwachter Bereich

Bauabschnitte

	BA 1
	BA 2
	BA 3
	BA 4

Baustoffe

	Bestand		Beton unbewehrt		Ausbau Holz o.ä.
	Abbruch		Kalksandstein		Wärmedämmung
	Stahlbeton		HLZ		Neu- / Möbl (San.-Objekte)
	Stahlbeton-Fertigteil		Metalldämmend GK		Bestand- / Möbl (San.-Objekte)
			HPL-WC-Trainwand		Bewegungsfäche

[illegible]

Alle sichtbaren Betonkanten und Trennfugen mit Dreieck-Leisten brechen

Sichtbare Betonflächen ohne besondere Angaben in glatter Sichtschalung mit kunststoffbeschichteten großflächigen Schalltafeln

Arbeits- und Dehnfugenbänder siehe Schalpläne des Statikers

Plan nur gültig in Verbindung mit den Ausführungsplänen des Statikers, der Projektingenieure, der Fachfirmen und den dazugehörigen Plänen der Architekten.


Alle tragenden und konstruktiven Bauteile sind nach geprüfter statischer Berechnung herzustellen
Stahlbetonbauteile und Aussparungen in solchen sind nach den Schalplänen bzw. nach Statik herzustellen
Alle Brüstungs-, Vorlage- und Öffnungsmaße ab OKF




Index	Änderungen - Ergänzungen	gez:	Dat:

Kurmittelhaus	
OK.RB. EG = ± 0.00 = 399,00 DHHN 92	

Ort, Datum: Walthersdorf, 2023-12-08

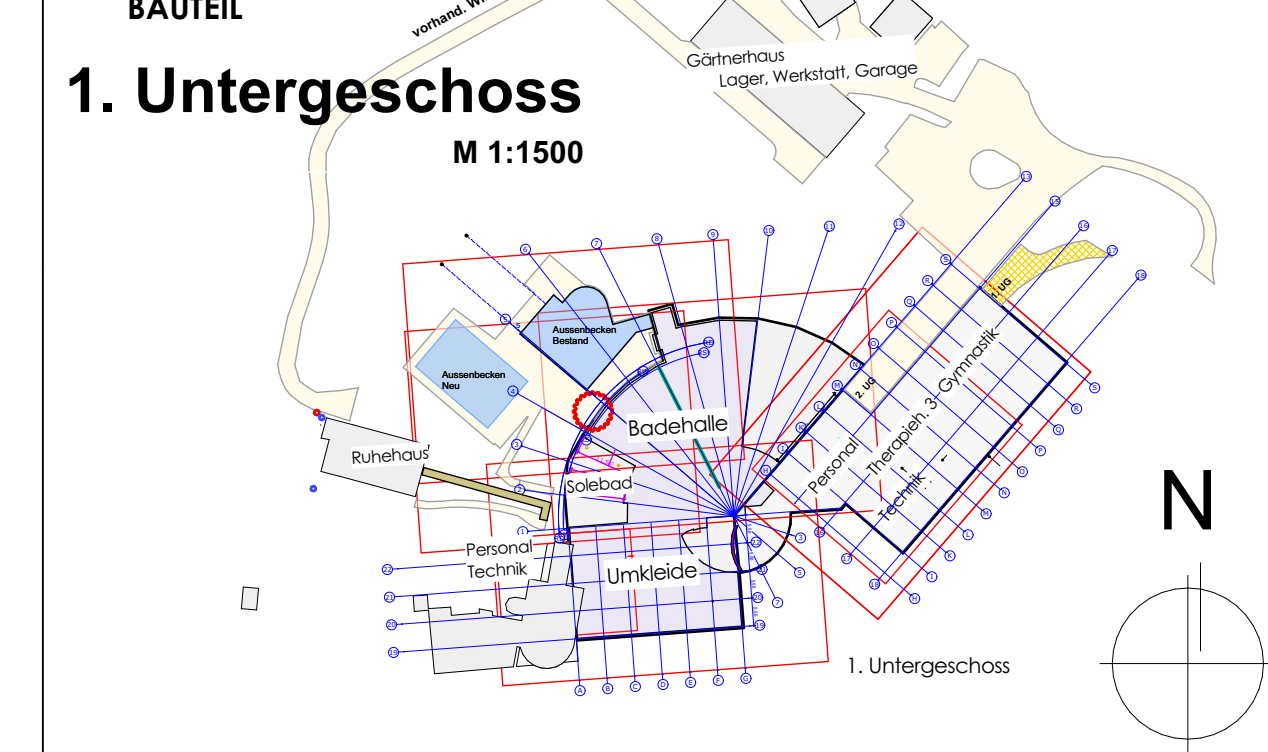

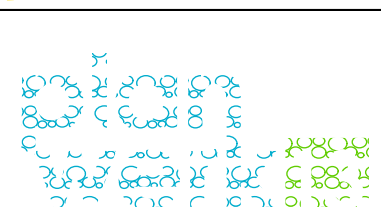