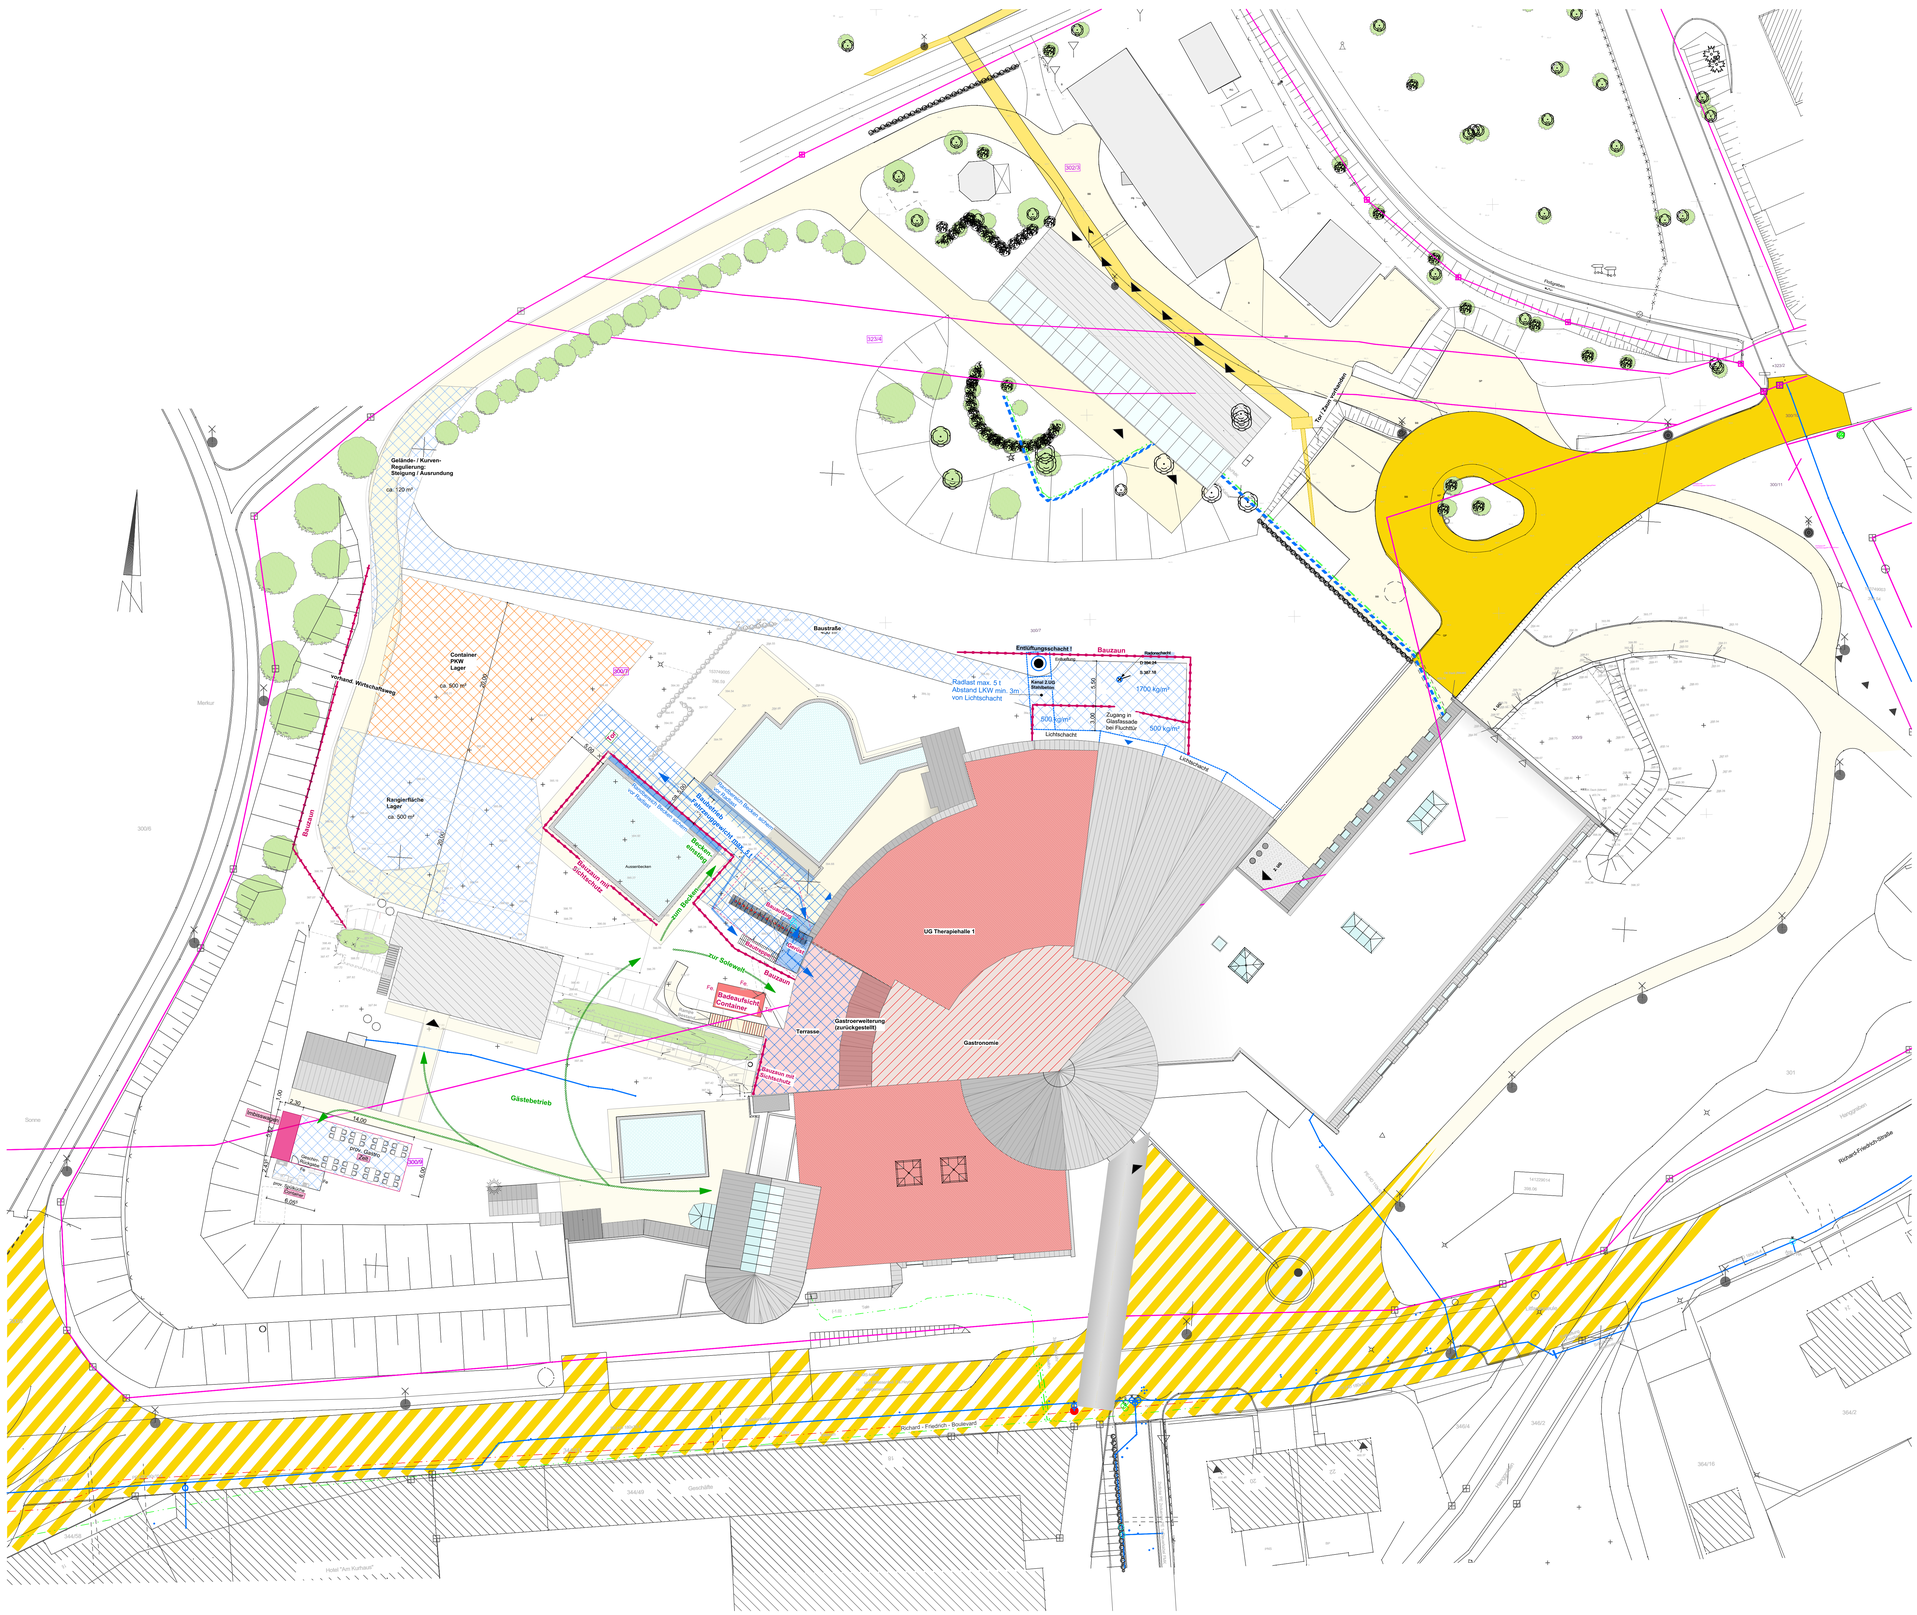
Gelände / Kurven-Regulierung: Steigung / Ausrundung
ca. 120 m²
Container PKW Lager
ca. 500 m²
vorland Wirtschaftsweg
Baustraße
Rangierfläche Lager
ca. 500 m²
Baustraße
Entlüftungsschachte !
Bauzaun
Radius/Steife
Entlüftung
Kanal Eigb Abwasser
Radlast max. 5 t
Abstand LKW min. 3m
von Lichtschacht
800 kg/m²
1700 kg/m²
Zugang in Glasfassade bei Flutlicht
500 kg/m²
Lichtschacht
Lichtschacht
Baustraße
Baustraße
Baustraße