


LEGENDE ELEKTROTECHNIK SCHEMA ENERGIE

SCHEMA	BEZEICHNUNG	SCHEMA	BEZEICHNUNG
	NS-LEITUNG	PV	PHOTOVOLTAK
	MITTELSPANNUNGSLEITUNG	AK	ANSCHLUSSKASTEN
	VERTEILER	HA	HAUSANSCHLUSS
	VERBRAUCHER	EVU	ENERGIEVERSORGUNG- UNTERNEHMEN
	HAUPTVERTEILER	NSG	NIEDERSPANNUNGSGERÜST
	HAUSANSCHLUSSKASTEN	MSSA	MITTELSPANNUNGSSCHALTANLAGE
	WANDLERMESSSCHRANK	HAA	HAUSALARMANLAGE

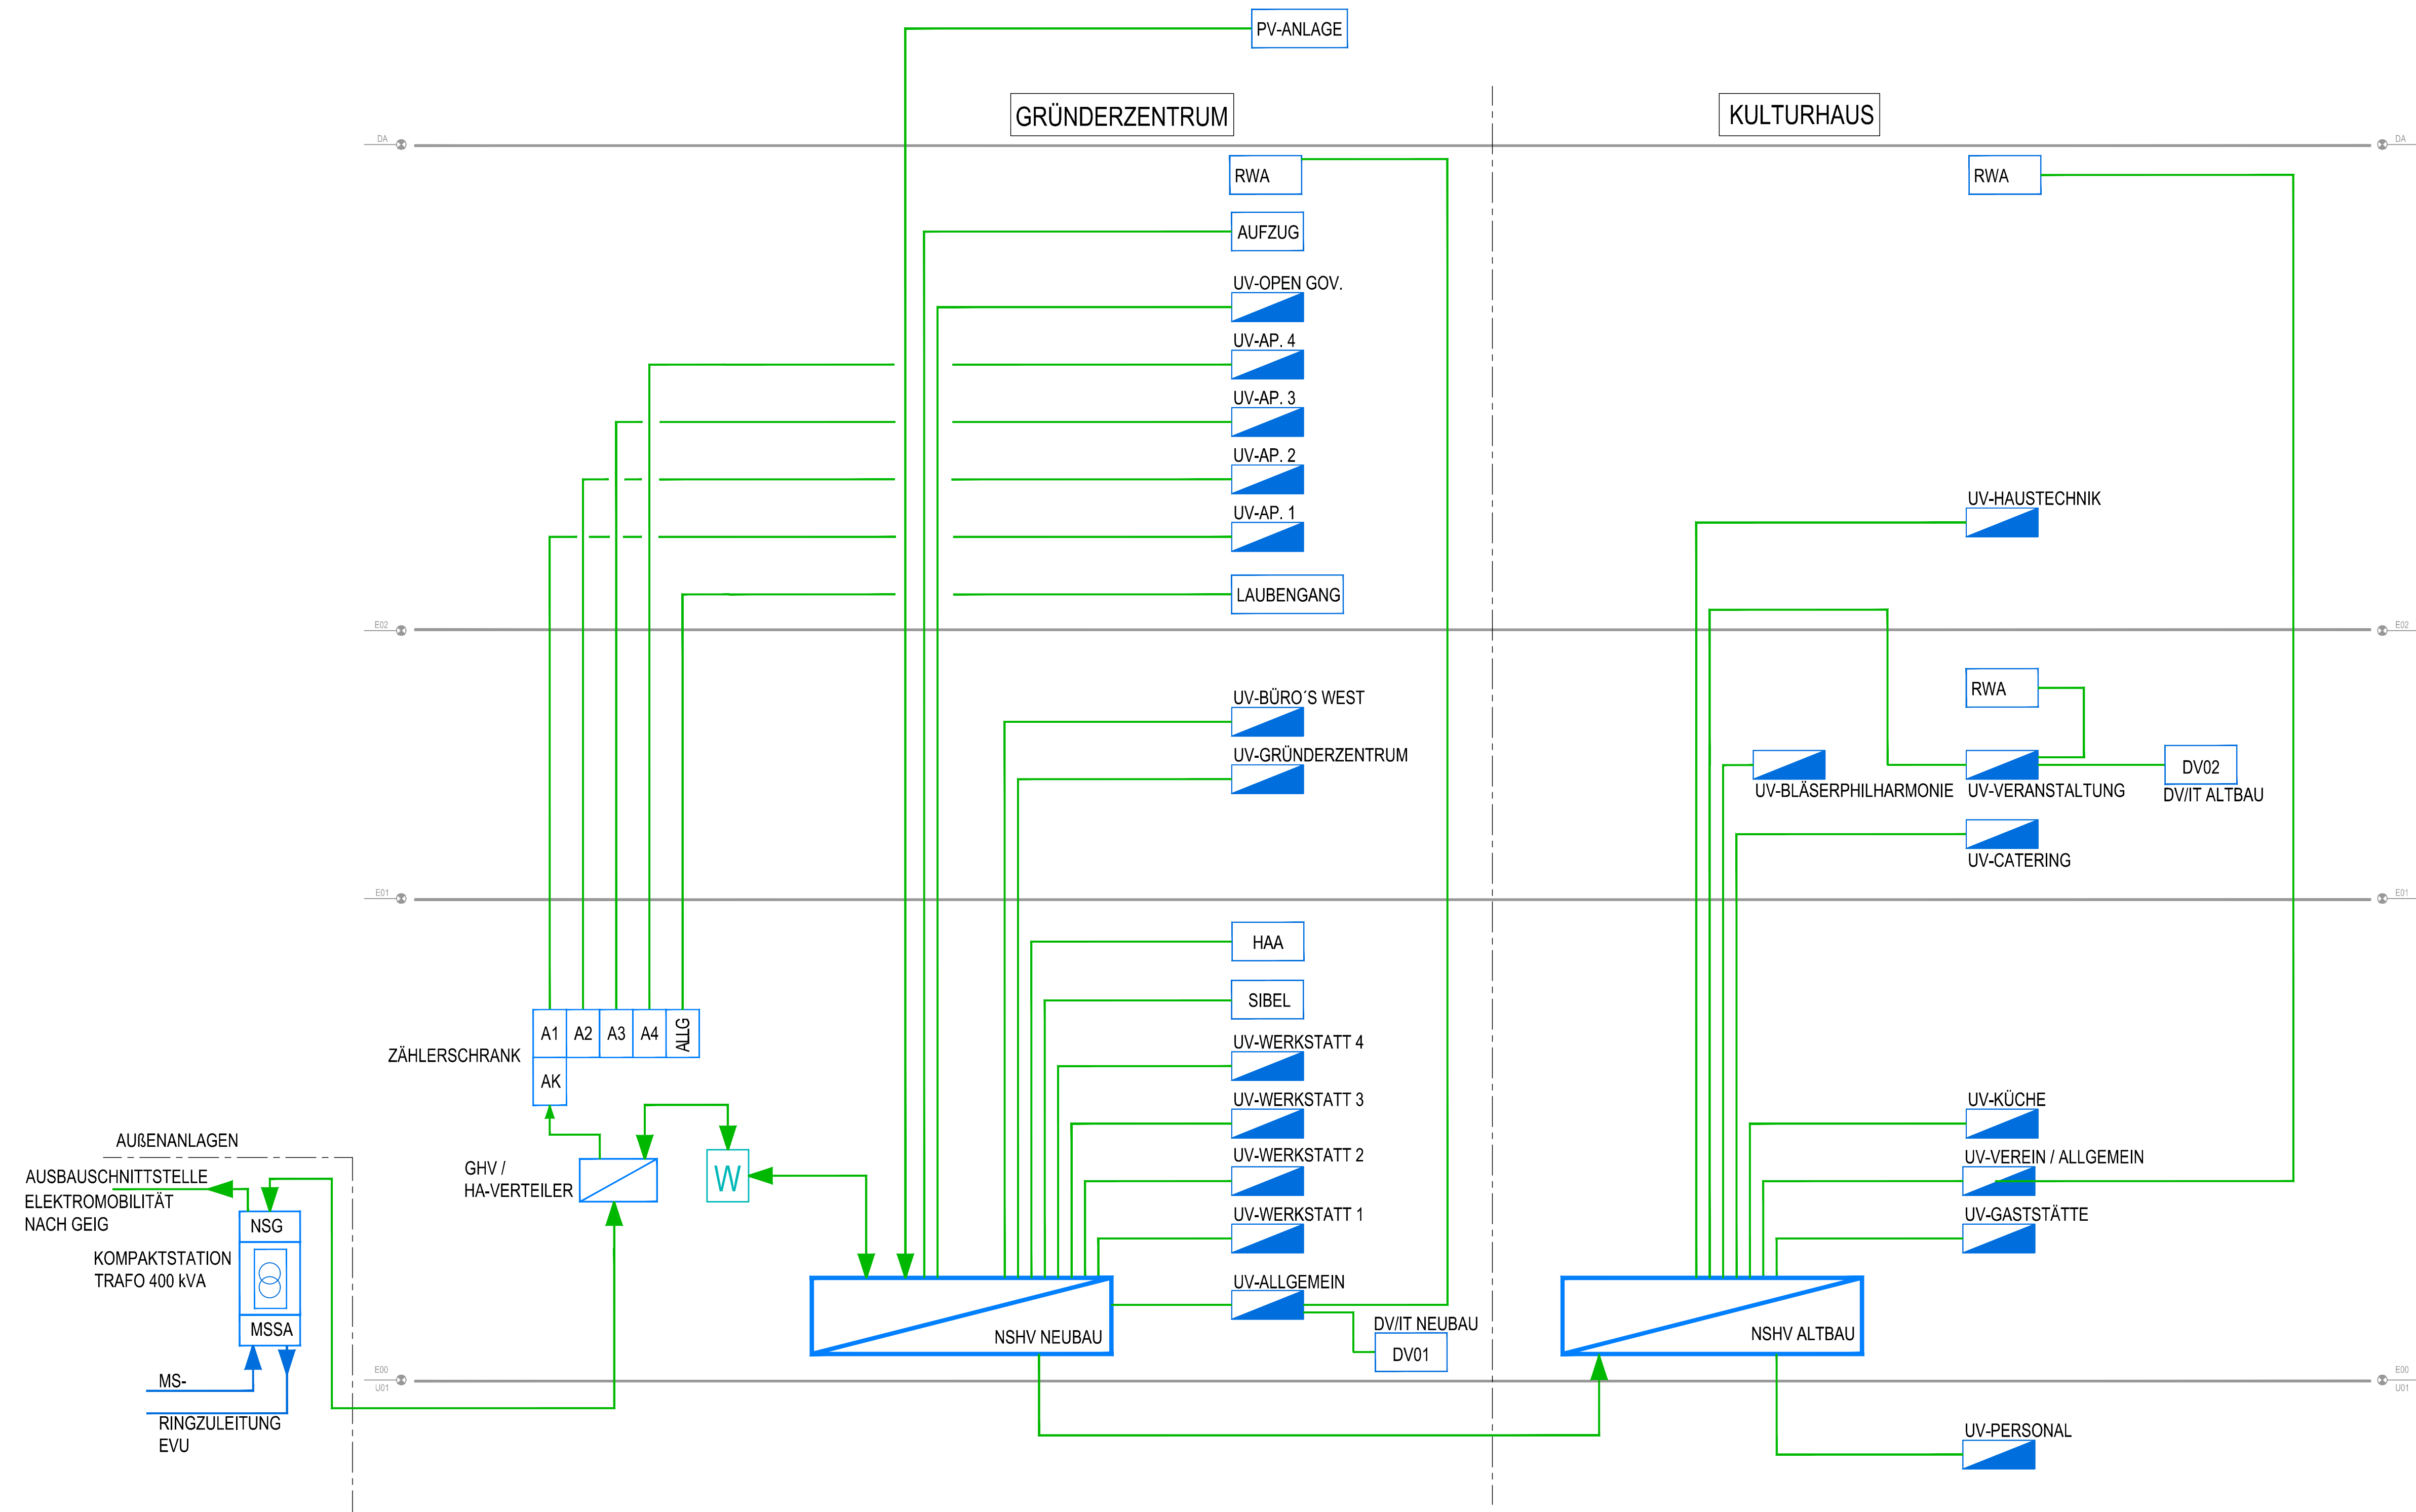

VORABZUG

INDEX	DATUM	GEZEICHNET	GEPRÜFT	LEISTUNGSPHASE
				AUSFÜHRUNGSPLANUNG
EB Ebert Ingenieure GmbH Weißenfeller Straße 65 04229 Leipzig Tel. +49 341 339895-0 Fax: +49 341 339895-70 office@eib-ing.com www.eib-ing.com				STAND ARCHITEKTUR: -- DATUM: 28.03.2024 GEZEICHNET: bähr GEPRÜFT: ghu MASSSTAB: OHNE ABMESSUNGEN: A1 PROJEKT-NR.: 2200741130 BAUABSCHNITT: KHB ZEICHNUNGS-NR.: 5_ELT_SH_001_001 2200741130_KHB_5_ELT_SH_001_001.dwg
Stadt-/Landlabor und Gründerzentrum in Beucha SCHEMA ENERGIEVERTEILUNG ELEKTROTECHNIK				00