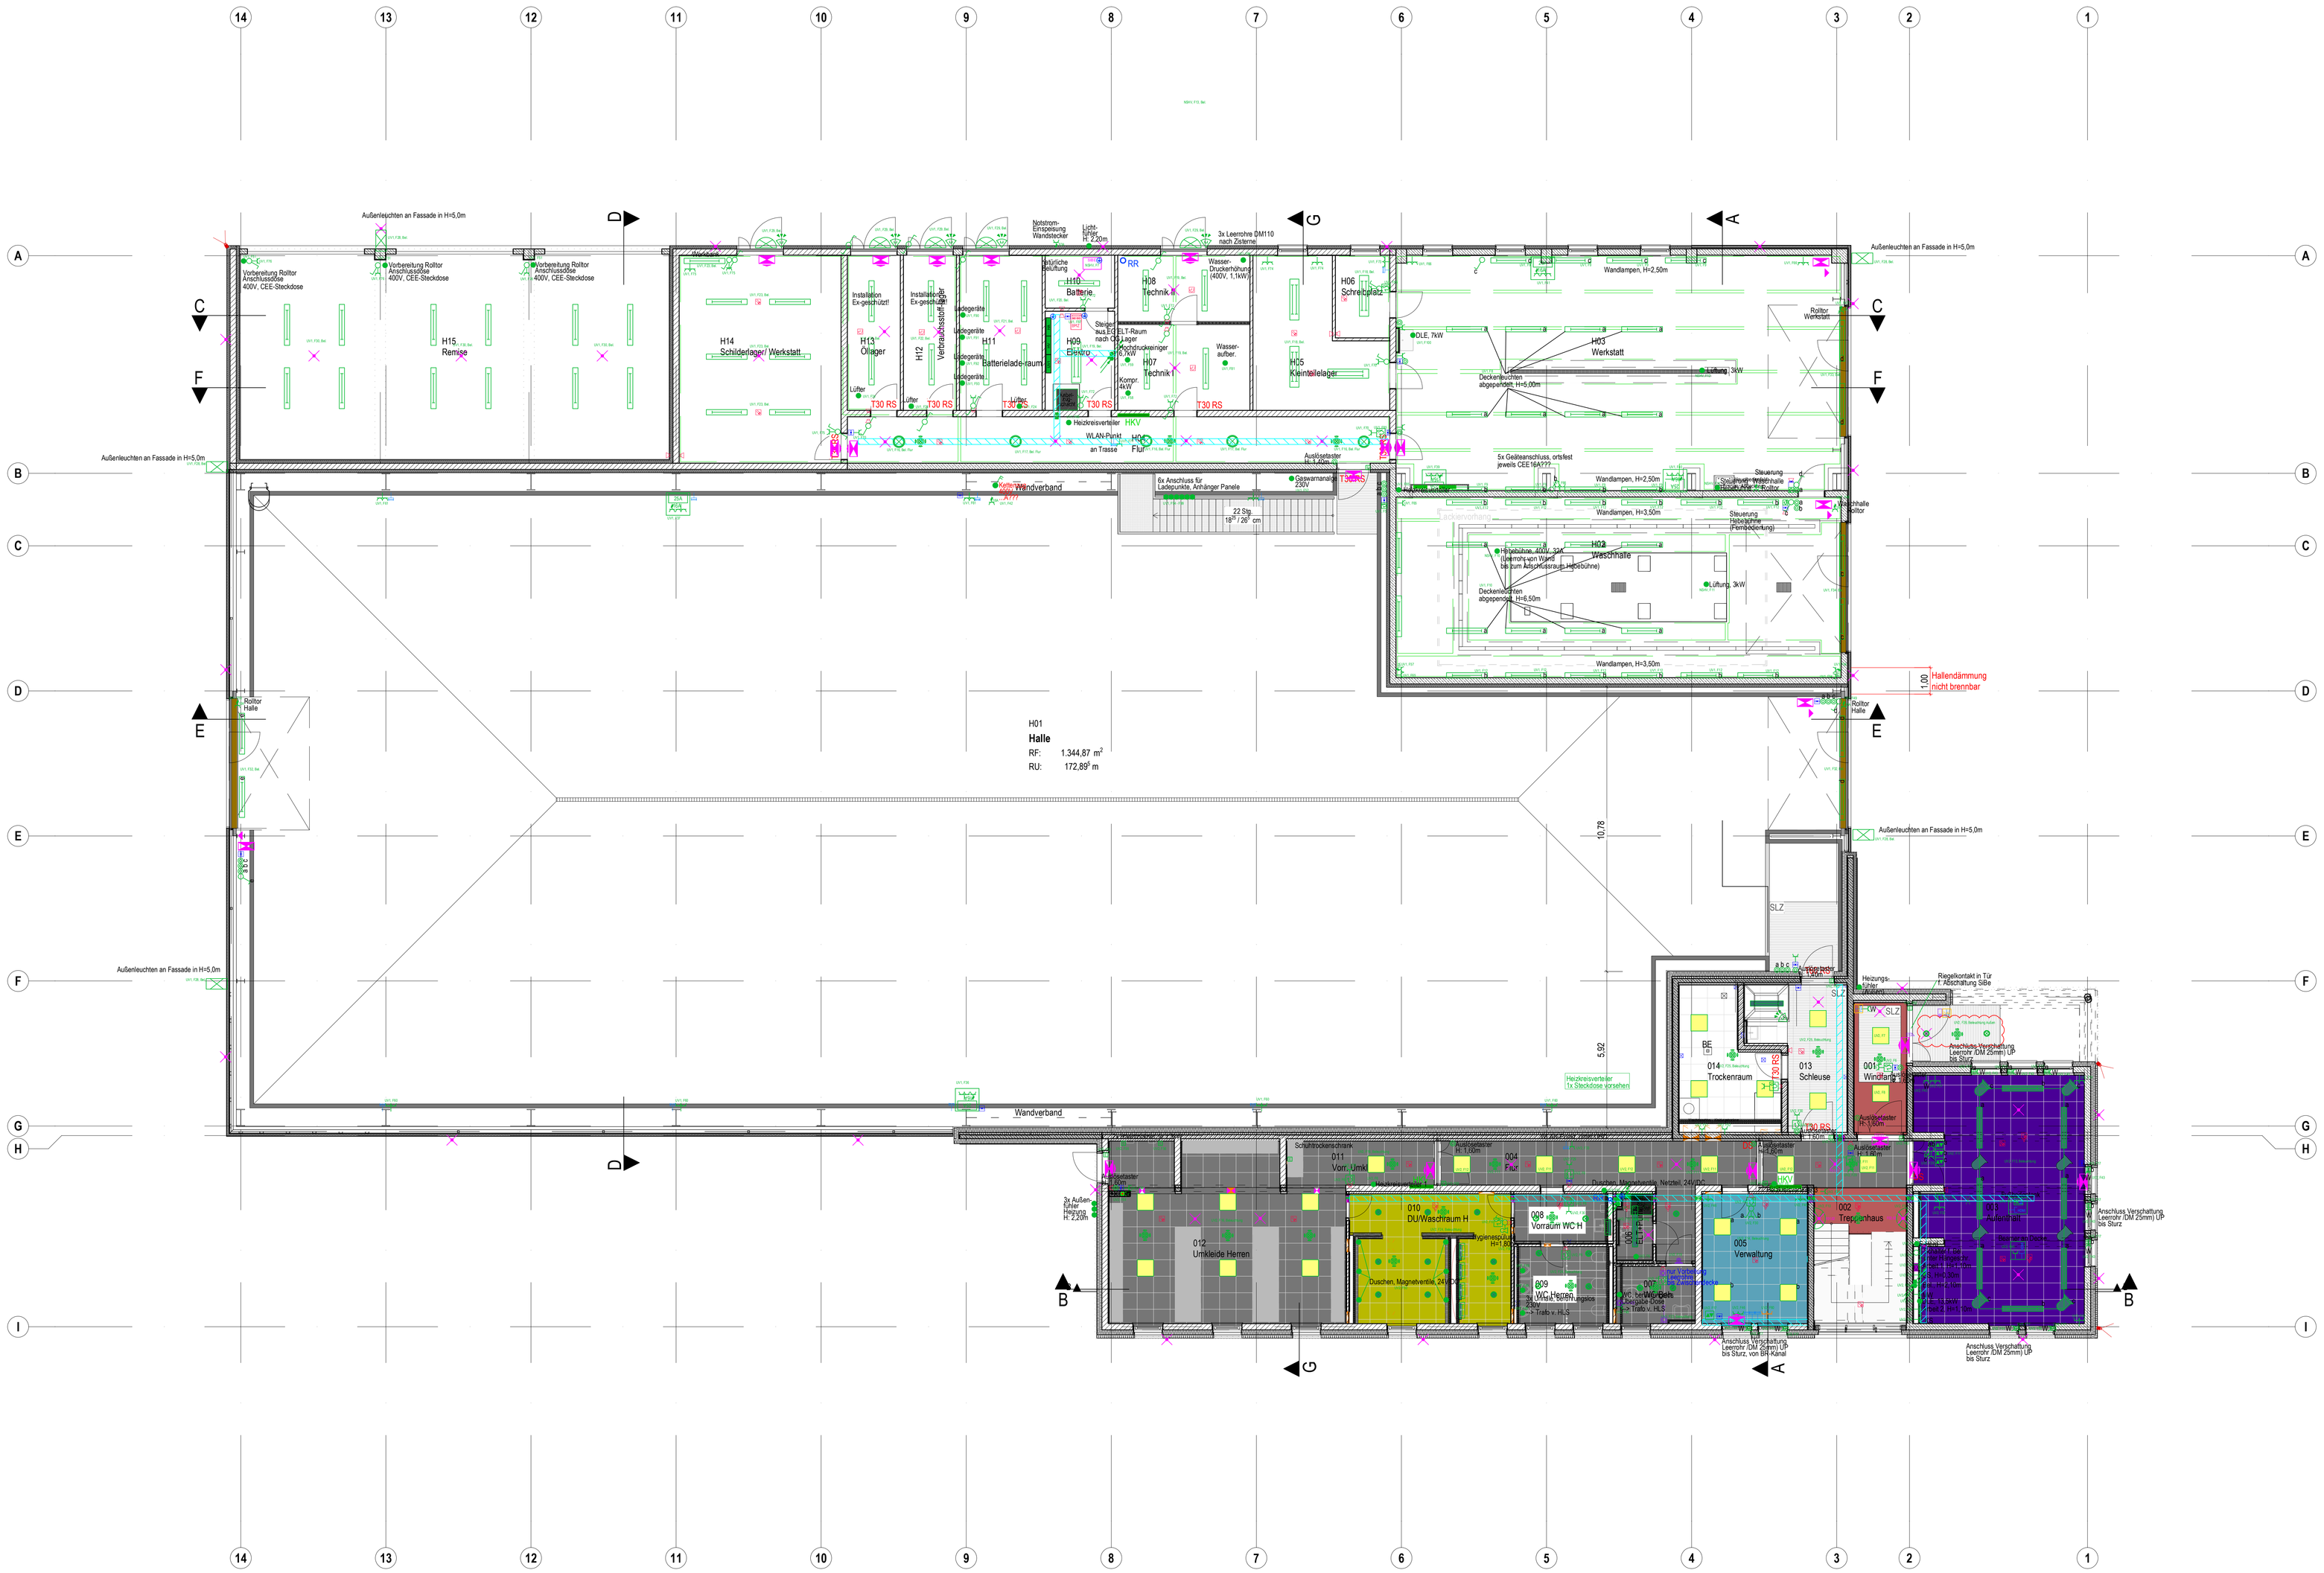
H01
Halle
RF: 1.344,87 m²
RU: 172,89³ m
H15 Remise
H14 Schildedlager/ Werkstatt
H13 Ölager
H12
H11 Batterielade-raum
H10 Batterie
H09 Elektro
H08 Technik K
H07 Technik I
H06 Schreibplatz
H05 Kleinteilelager
H04 Flur
H03 Werkstatt
H02 Waschhalle
Außenleuchten an Fassade in H=5,0m
Vorbereitung Rolltor Anschlussdose 400V, CEE-Steckdose
Rolltor Halle
Rolltor Werkstatt
Rolltor Waschhalle
Wandverband
Hallendämmung nicht brennbar
10,78
5,92
012 Umkleide Herren
010 DU/Waschraum H
009 Vorraum WC H
008 Vorraum WC D
007 WC Damen
005 Verwaltung
004 Flur
003 Aufenthalt
002 Treppenhaus
001 Windfang
011 Vorr. Umk.
014 Trockenraum
013 Schleuse
SLZ
Duschen, Magnetventile, 24VDC
Schuhtrockenschrank
Waschtisch
Urinal
Spiegel
Handtuchspender
Seifenspender
Toilettenpapierhalter
Abfallbehälter
Heizkreisverteiler HKV
Heizkreisverteiler 1x Steckdose vorsehen
Riegelkontakt in Tür / Abschaltung Säbe
Anschluss Verschaltung Leerrohr DM 25mm UP bis Sturz
Anschluss Verschaltung Leerrohr DM 25mm UP bis Sturz, von BR-Kanal
Deckenleuchten abgependelt, H=5,00m
Deckenleuchten abgependelt, H=6,50m
Wandlampen, H=2,50m
Wandlampen, H=3,50m
Lüftung, 3kW
Lüftung, 1kW
Hebebühne, 400V, 32A (Leermohs von Wand bis zum Anschlusskasten Hebebühne)
5x Geräteanschluss, ortsfest jeweils CEE 16A/1P2
6x Anschluss für Ladepunkte, Anhänger Panele
22 Stg. 18cm / 29cm
Gaswarnanlage 230V
Ausschalter H=1,20m
Ausschalter H=1,40m
Steuerung Heizung/Lüftung Halle (Fernbedienung)
Steuerung Heizung/Lüftung Halle (Fernbedienung)
Steuerung Heizung/Lüftung Halle (Fernbedienung)