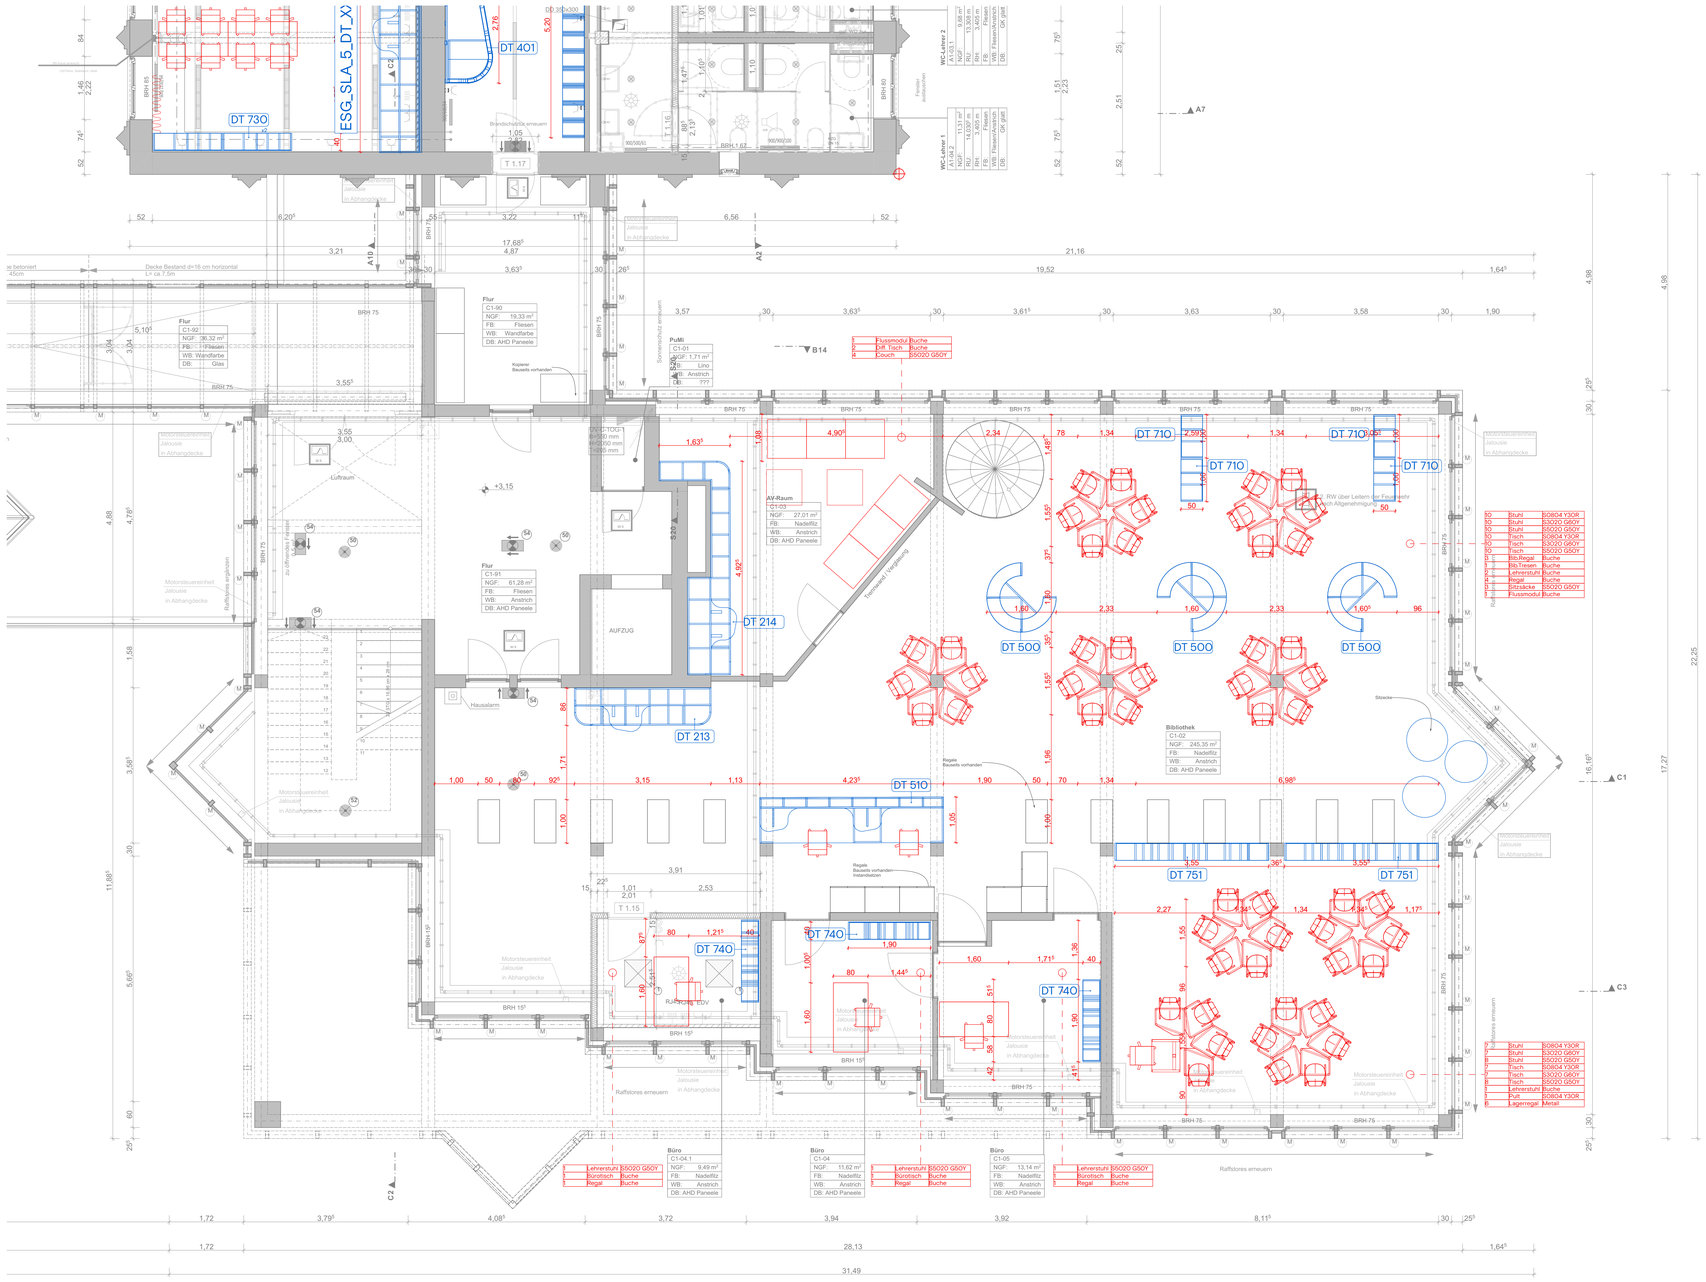
DT 730
DT 401
ESG_SLA_5_DT_X1
T 1.17
T 1.15
DT 214
DT 213
DT 510
DT 740
DT 710
DT 500
DT 751
Flur C1-90 NGF: 19,33 m² FB: Fliesen WB: Wandfarbe DB: AHD Paneele
Flur C1-92 NGF: 36,32 m² FB: HPFliesen WB: Wandfarbe DB: Glas
Flur C1-91 NGF: 61,28 m² FB: Fliesen WB: Anstrich DB: AHD Paneele
AV-Raum C1-03 NGF: 27,01 m² FB: Nadelfilz WB: Anstrich DB: AHD Paneele
PuMi C1-01 NGF: 1,71 m² FB: Linu WB: Anstrich DB: ???
WC-Lehrer 2 C1-03 NGF: 9,48 m² FB: Fliesen RH: 3,400 m FB: Wandfarbe DB: Fliesen, Antrhazit GK glatt
WC-Lehrer 1 C1-04 NGF: 11,31 m² FB: Fliesen RH: 3,400 m FB: Wandfarbe DB: Fliesen, Antrhazit GK glatt
Bibliothek C1-02 NGF: 245,35 m² FB: Nadelfilz WB: Anstrich DB: AHD Paneele
Büro C1-04.1 NGF: 9,49 m² FB: Nadelfilz WB: Anstrich DB: AHD Paneele
Büro C1-04 NGF: 11,62 m² FB: Nadelfilz WB: Anstrich DB: AHD Paneele
Büro C1-05 NGF: 13,14 m² FB: Nadelfilz WB: Anstrich DB: AHD Paneele
Fussmodul Buche
Diff. Tisch Buche
Couch S5020 G50Y
10 Stuhl S0804 Y30R
10 Stuhl S3020 G50Y
10 Stuhl S5020 G50Y
10 Tisch S0804 Y30R
10 Tisch S3020 G50Y
10 Tisch S5020 G50Y
1 Bib.Regal Buche
2 Bib.Tresen Buche
1 Lehrerstuhl Buche
4 Regal Buche
3 Sitzsäcke S5020 G50Y
1 Fussmodul Buche
3 Lehrerstuhl S5020 G50Y
3 Bürotisch Buche
3 Regal Buche
3 Lehrerstuhl S5020 G50Y
3 Bürotisch Buche
3 Regal Buche
3 Lehrerstuhl S5020 G50Y
3 Bürotisch Buche
3 Regal Buche
Stuhl S0804 Y30R
Stuhl S3020 G50Y
Stuhl S5020 G50Y
Tisch S0804 Y30R
Tisch S3020 G50Y
Tisch S5020 G50Y
Lehrerstuhl Buche
Pult S0804 Y30R
Lagerregal Metall
Jalousie in Abhangdecke
Motorsteuereinheit Jalousie in Abhangdecke
Raffstores erneuern
Brandschutzklappe erneuern
Sonnenschutz erneuern
Rollladen gestalten
Luftraum
AUFZUG
Hausalarm
Kopierer Bauseits vorhanden
Regale Bauseits vorhanden
Regale Bauseits vorhanden Instandsetzen
RAUCHEN VERBOTEN
RJ45 Dose RDV
Sitzsäcke
Flucht- und Rettungsweg
ca. RW über Leitern der Feuerwehr Ggf. Abgrenzung
Fenster Festverglasung
Fenster Festverglasung
Fenster Festverglas