


Ausbau

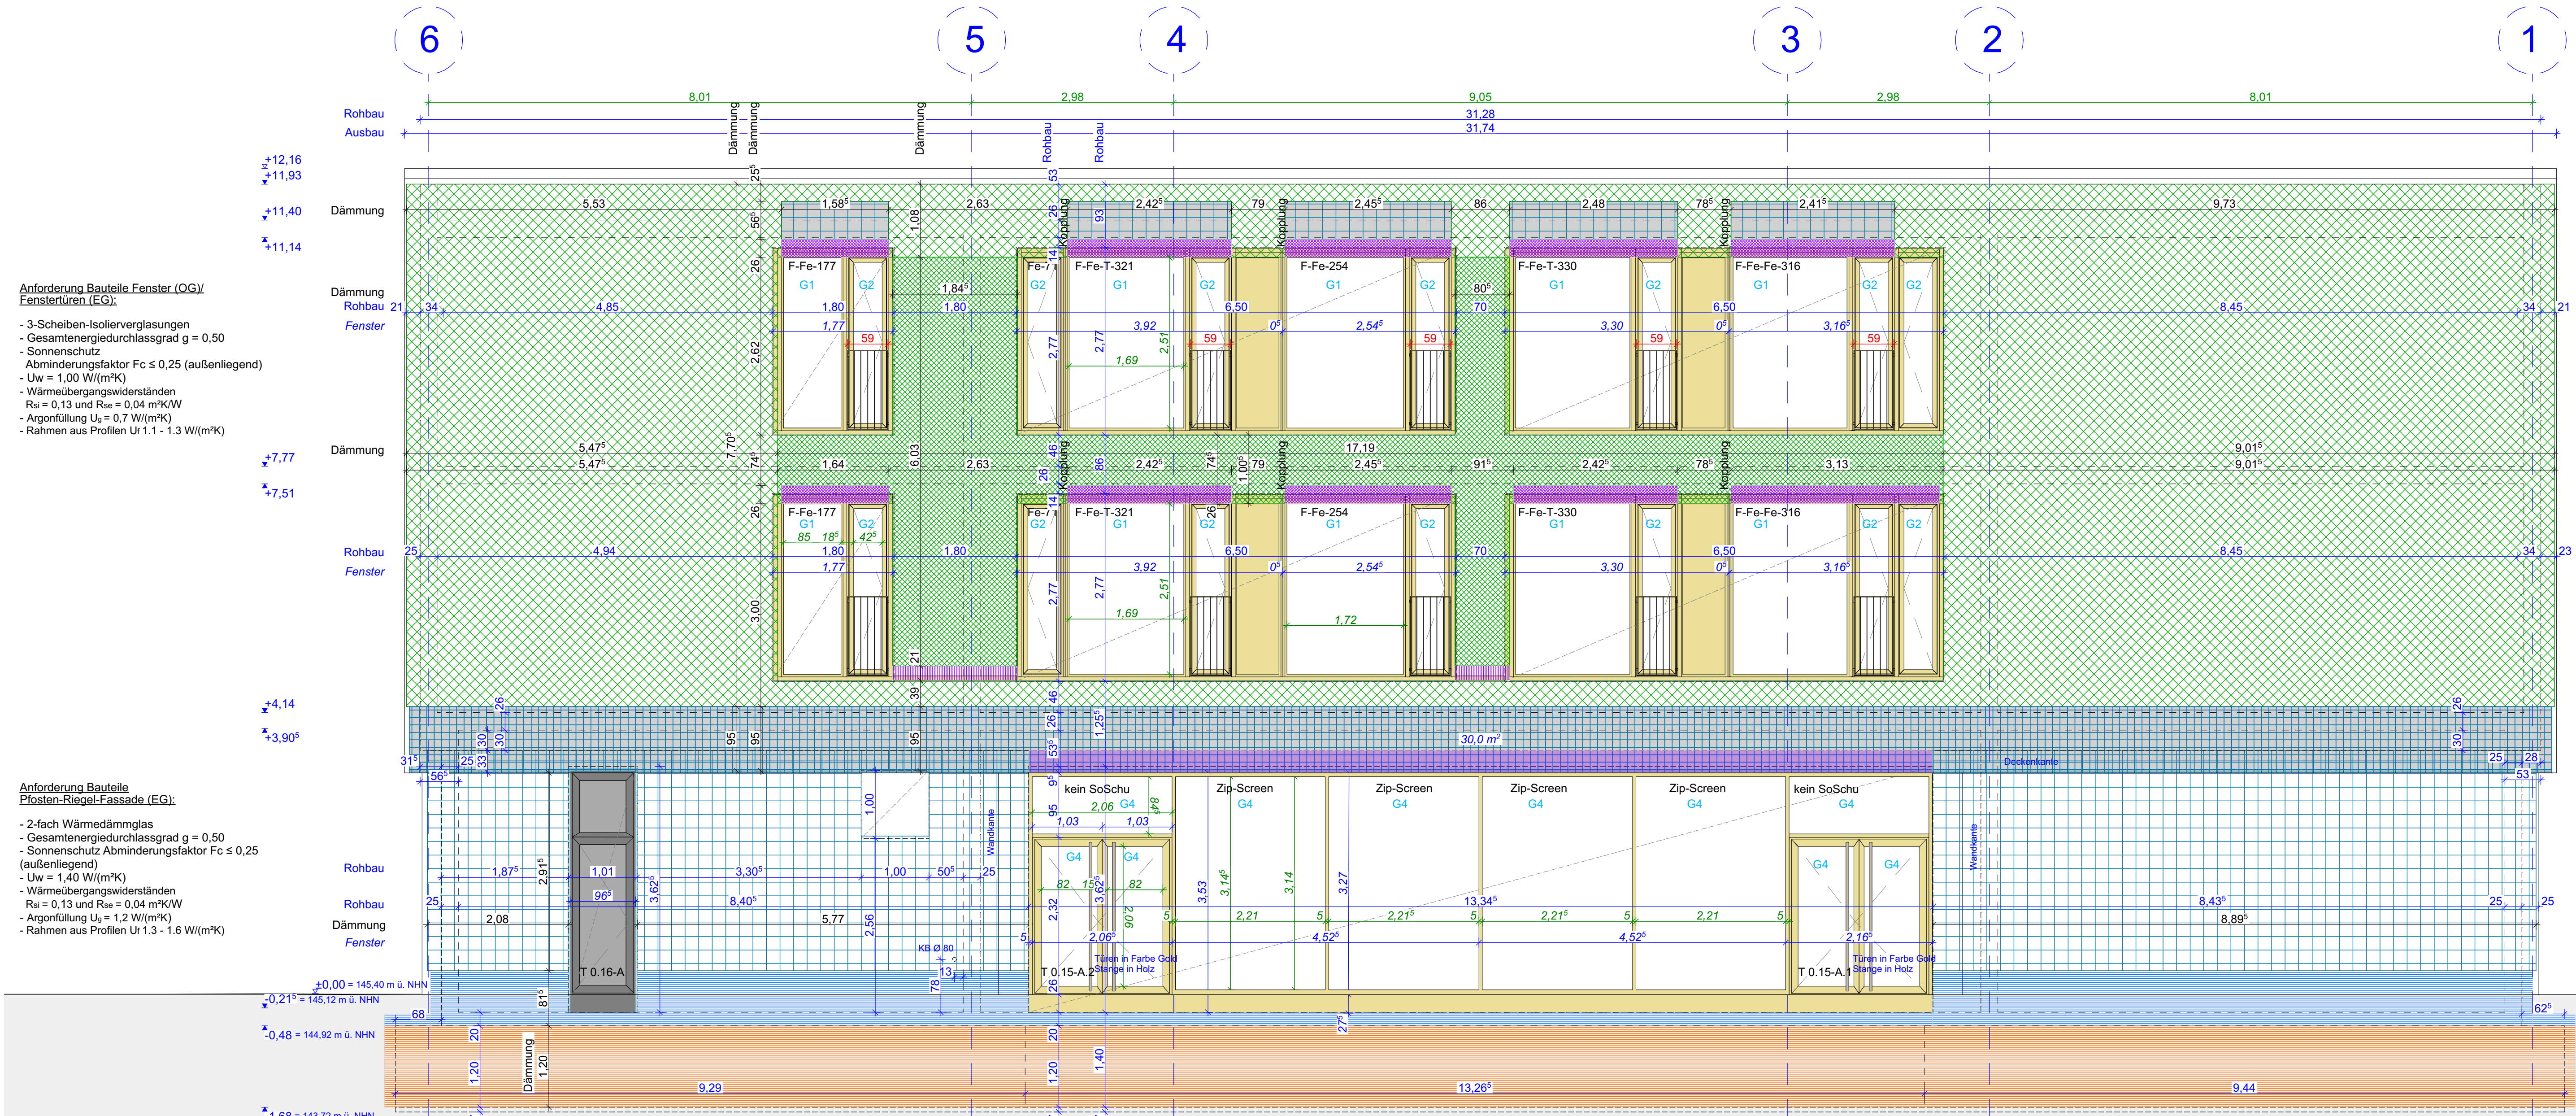

Technische Ansicht

Alle Maße sind eigenverantwortlich auf Plan und Baustelle zu überprüfen! Maßabweichungen sind unverzüglich dem Bauleiter und dem Architekten mitzuteilen! Projektpläne der Fachplaner sind zu beachten! Alle Pläne sind nur in Verbindung mit den statischen Ausführungsunterlagen gültig.

Alle Maße beziehen sich auf **OKFFB** des jeweiligen Geschosses, falls nicht anders im Plan vermerkt!

ABKÜRZUNGEN	
BE	Bodeneinlauf
BRH	Brüstungshöhe
FBA	Fußbodenaufbau
FFB	Fertigfußboden
GK	Gipskarton
OK	Oberkante
OKRD	Oberkante Rohdecke
OKFFB	Oberkante Fertigfußboden
MiWo	Minerallwolle
RBH	Rohbauhöhe
RD	Rohdecke
RFB	Rohfußboden
SIB	Stahlbeton
TH	Trappenhause
UKRD	Unterkante Rohdecke
UK	Unterkante
UZ	Überzug
WLS	Wärmeleitgruppe

MATERIALITÄT	
MiWo 20 cm	WLS 35
MiWo 10 cm + 9 cm + Trägerplatte	WLS 35
MiWo 12 cm + 9 cm	WLS 35
MiWo 16 cm	WLS 35
MiWo 14 cm + Trägerplatte + 4 cm	WLS 35
MiWo 4 cm	WLS 35
Dämmung/ Dämmpaneele (Fensterbauer)	Phonotherm (Fensterbauer)
EPS 16 cm	WLS 35 (Fensterbauer im OG)
XPS 16 cm	WLS 35 (Fassadenbauer bis 30 über Gelände)
XPS 16 cm	WLS 35 (Rohbauer bis OK Streifenfundament im nicht unterkellerten Bereich bzw. bis UK Geschosdecke über UG)

Höhenbezug: ± 0,00 = 145,40 ü. NHN

Index	Änderung	Datum	Gez.
C	Ergänzung Glasypen	27.05.2024	KH
B	Ergänzung Feldbegrenzungsfugen Klinker, Felder VHF, Felder Fensterblech	03.04.2024	KH
A	Anpassung Schnittstelle Dämmung XPS	16.02.2024	KH

Auftraggeber: Stadtverwaltung Ooschatz, Neumarkt 1, 04758 Ooschatz

Projekt: Ooschatz West, Neubau 2-zügige Grundschule mit Hort, Karl-Liebknecht-Straße 1

Statiker	Landschaft sarchitekt	Tiefbauer	ELT	HSL	SchaltENEV

Darstellung	Planungsphase	Maßstab	Datum
Ansicht Süd	5 - Ausführungsplanung	1:50	14.01.2022

Gez.	Projektskizze	OZ-G
KH		

Bl-Größe	Bl-Nr.
1,35 x 0,70	A_5_AN_S_403_C