
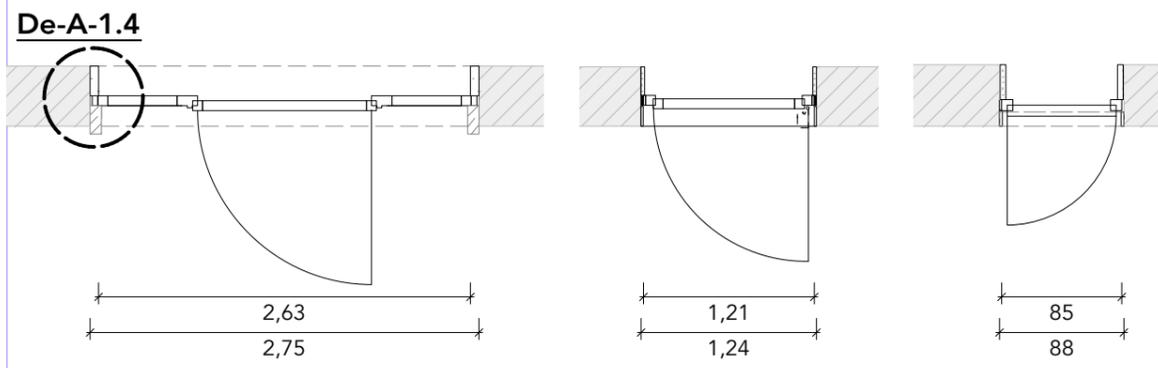
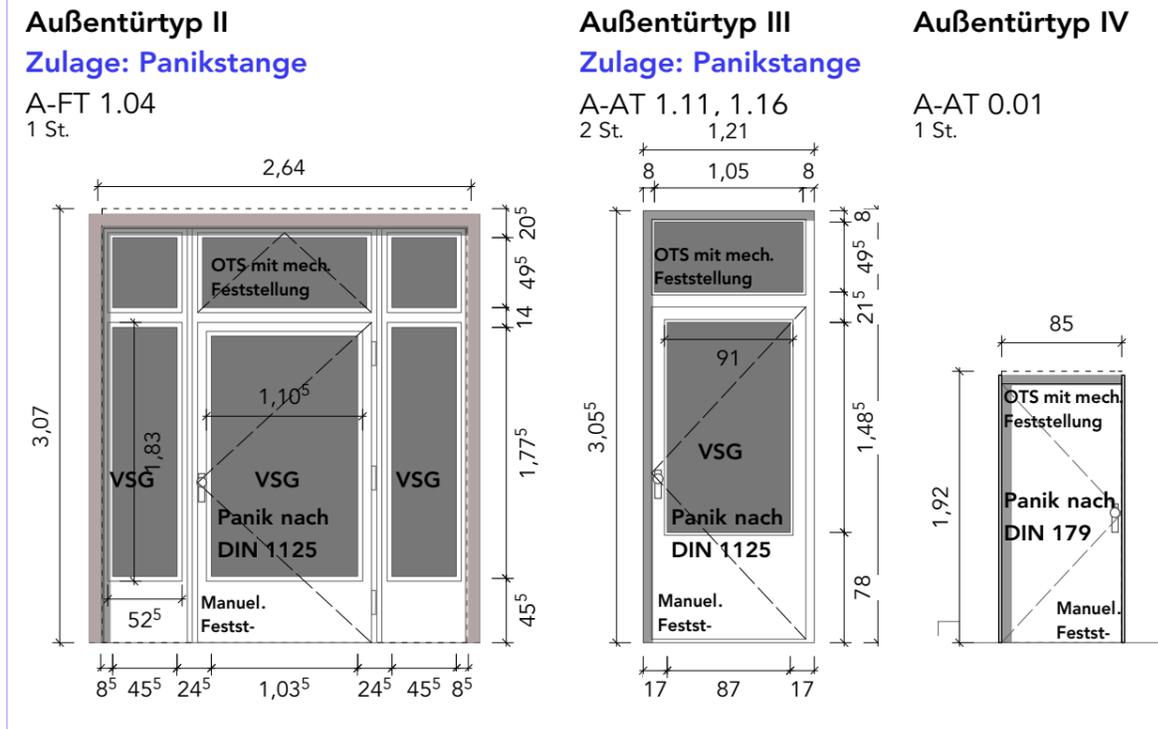
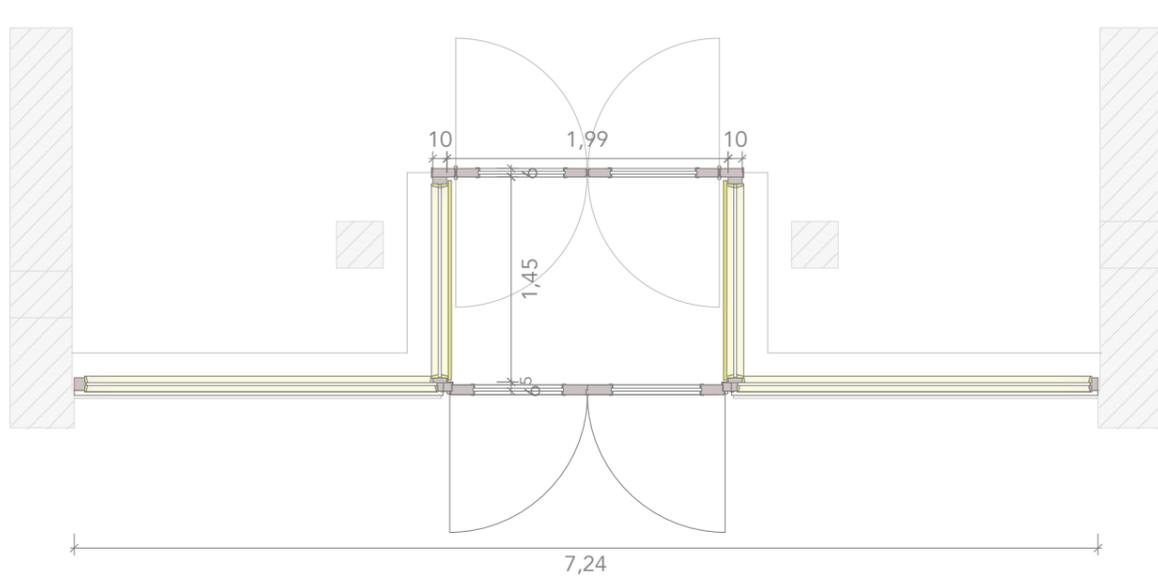


Aufarbeitung / Nachbau Haupteingangstür (A-AT 1.01 & A-F 1.03/24) bauseits / separates Los

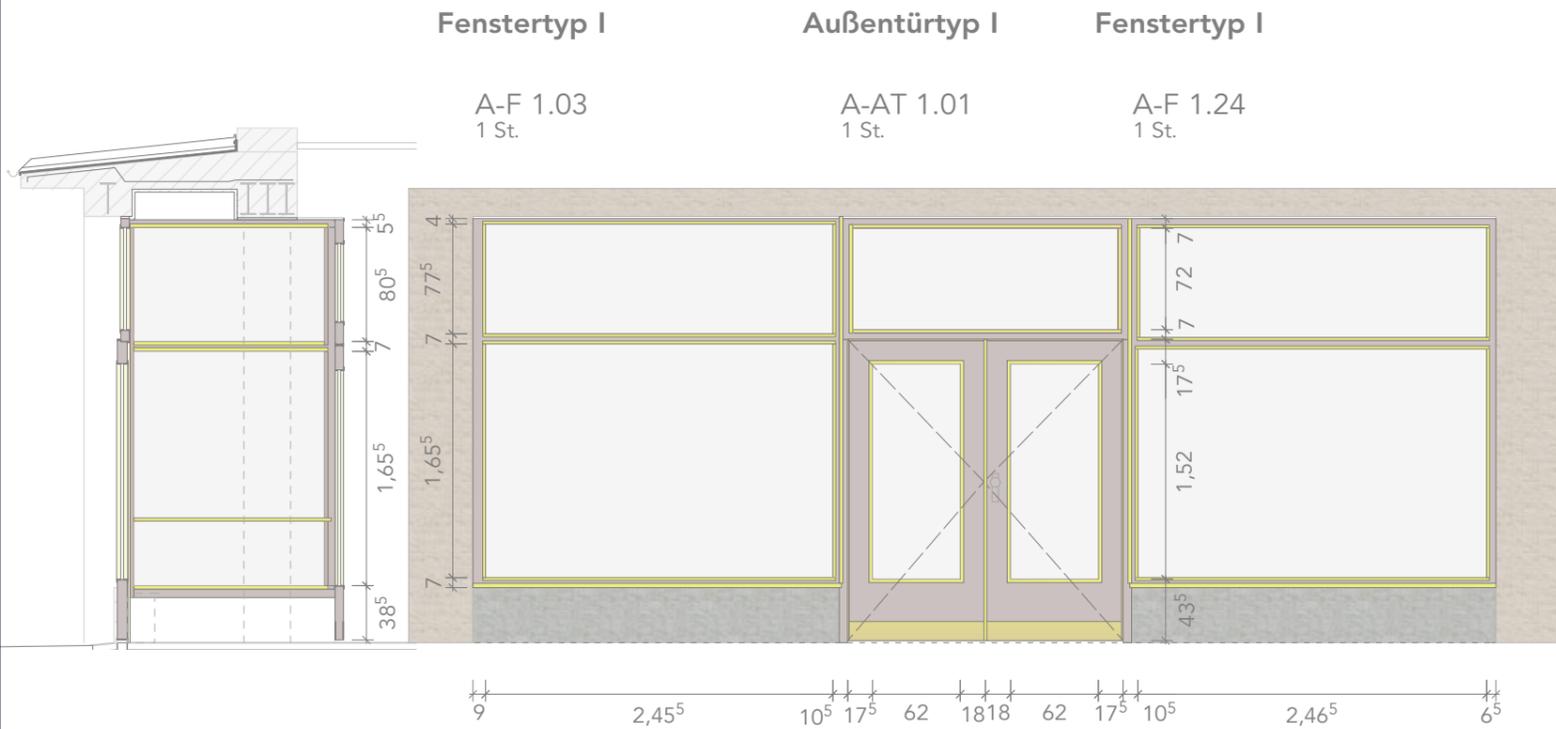


Massangaben sind vom Unternehmer verantwortlich auf Übereinstimmung mit den Planunterlagen vor Ort zu überprüfen. Bei Unstimmigkeiten ist die Bauleitung unverzüglich zu unterrichten.

Bauherrinnen- schaft/ Anschrift:	"Stadt-Landlabor und Gründerzentrum Beucha" August-Bebel-Straße 60 04824 Brandis/OT Beucha	Architekten / Anschrift	quartier vier - Herberg Siebeck Wortelkamp
Bauherrin/ Anschrift:	Stadt Brandis Markt 1 - 3 04821 Brandis	Architekten, Landschaftsarchitekten, PartG mbB Stadt- und Regionalmanagement Könnertstr. 21 04229 Leipzig info@quartiervier.com T++ 49 (+) 341 980 60 81 F++ 49 (+) 341 980 60 83 www.quartiervier.com	
Bezeichnung:	Fensterbuch	Unterschrift Bauherrin	
Plan-Nr.:	1904.05.05.10-A	Blatt-Nr.	1
		Maßstab	1:50
		Blattgröße	A3
		Datum	2024-06-03
		Index	

Fenstertyp II

Zulage: 3 Stk. mechan. öffnbare
Beschlüge f. OL


A-F 1.05 bis 1.07
A-F 2.04 bis 2.07
8 St.

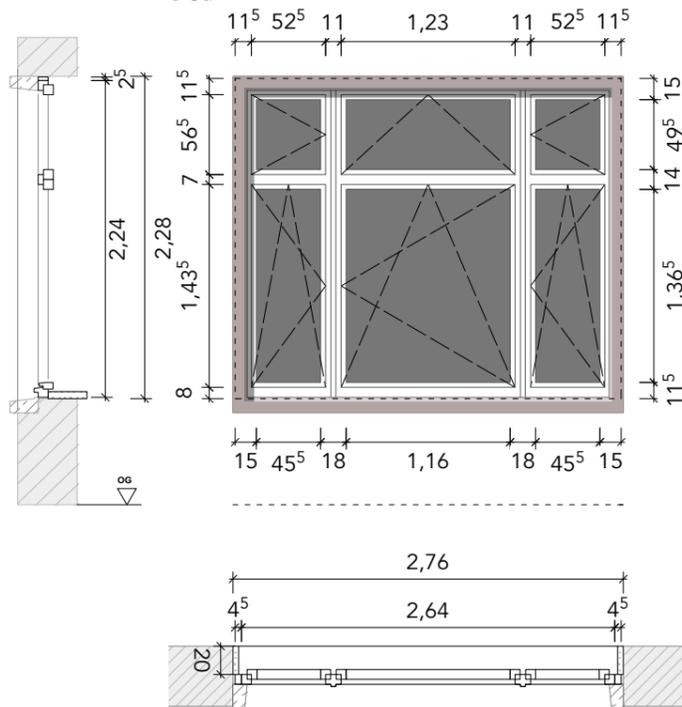

Fenstertyp III


Zulage: 1 Stk. mechan. öffnbare
Beschlüge f. OL

A-F 1.18 bis 1.19
A-F 2.01 bis 2.03
A-F 2.15 bis 2.16
7 St.

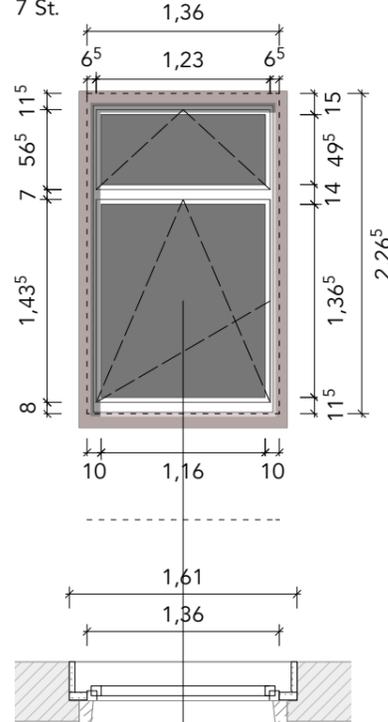


Fenstertyp IV

A-F 1.20 bis 1.23
A-F 2.17 bis 2.20
8 St.

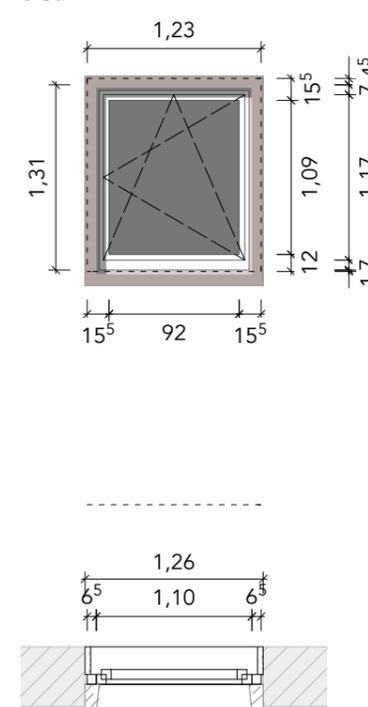

Fenstertyp V


A-F 3.01
1 St.

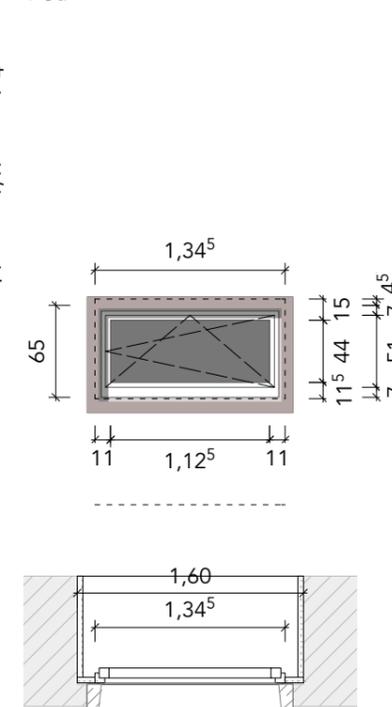


Fenstertyp VI

Zulage: Abluftgitter

A-F 1.12, 1.13, 1.15
3 St.

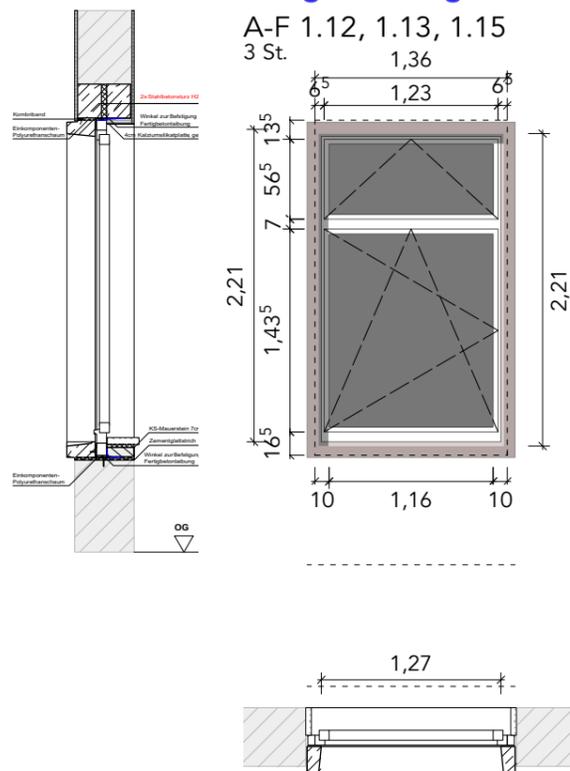


A-F 1.14
1 St.

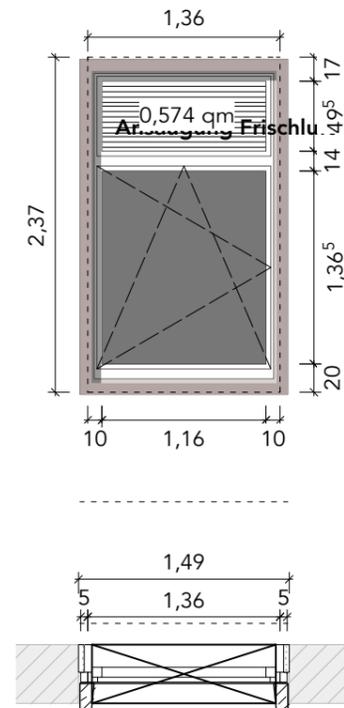

Abweichung Fenstertyp III 1.17 und 2.14

2 St.

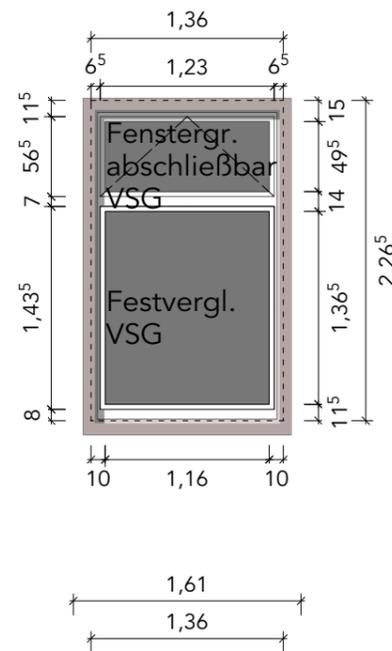

Massangaben sind vom Unternehmer verantwortlich auf Übereinstimmung mit den Planunterlagen vor Ort zu überprüfen. Bei Unstimmigkeiten ist die Bauleitung unverzüglich zu unterrichten.

Bauherrinnen- "Stadt-Landlabor und Gründerzentrum Beucha"
schaft/
Anschritt: August-Bebel-Straße 60
04824 Brandis/OT Beucha

Bauherrin/
Anschritt: Stadt Brandis
Markt 1 - 3
04821 Brandis

Bezeichnung: Fensterbuch

Unterschrift Bauherrin

Architekten / Anschrift
quartier vier - Herberg | Siebeck | Wortelkamp
Architekten, Landschaftsarchitekten, PartG mbB
Stadt- und Regionalmanagement
Köneritzstr. 21
04229 Leipzig
info@quartier.com
T++ 49 (+) 341 980 60 81
F++ 49 (+) 341 980 60 83
www.quartier.com



Öfn. anpassen

Öfn. anpassen

Plan-Nr.:
1904.05.05.10-A

Blatt-Nr.
2

Maßstab
1:50



Blattgröße
A3

Datum
2024-06-03

Index



Fenstertyp VIII

A-F 1.10
1 St.

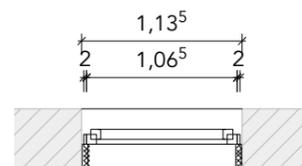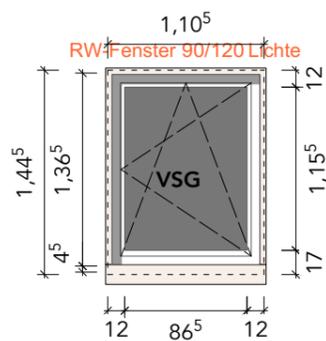



Fenstertyp IX

A-F 1.08
1 St.

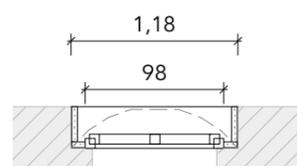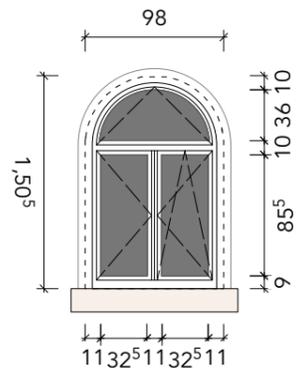



Fenstertyp X

A-F 0.02
1 St.

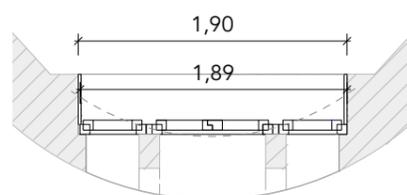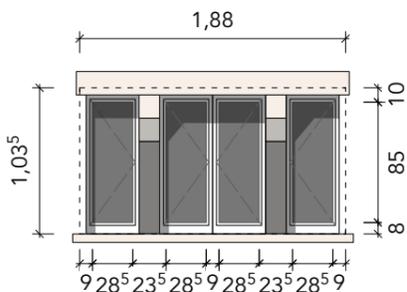



Fenstertyp XI

A-F 1.09
1 St.

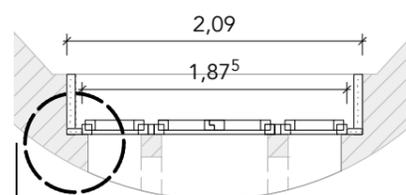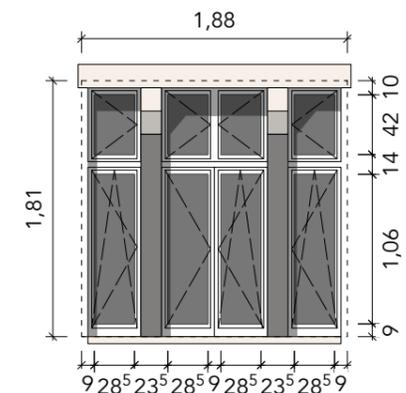

Fenstertyp XII

A-F 0.04 A-F 0.03
1 St. 1 St.




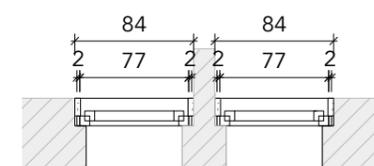
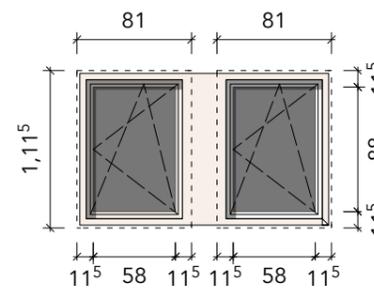


Fenstertyp VII

Zulage: elektr. Beschläge für OL RWA

A-F 2.08 bis 2.12
5 St.

A-F 2.13
1 St.

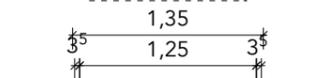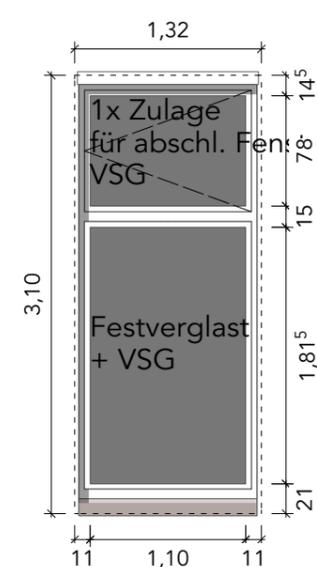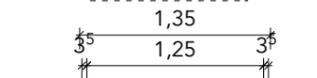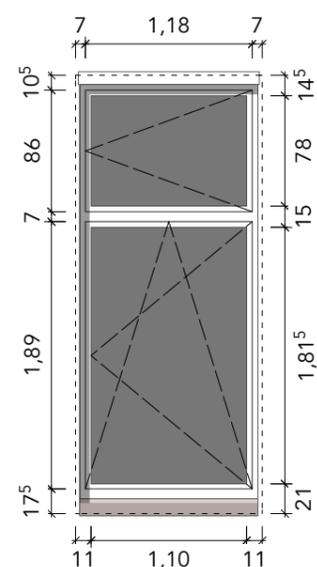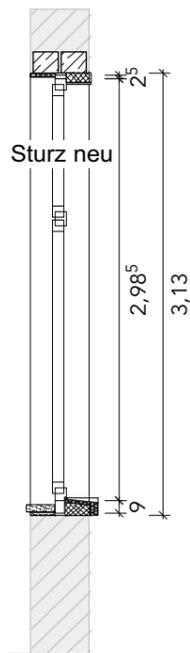

Massangaben sind vom Unternehmer verantwortlich auf Übereinstimmung mit den Planunterlagen vor Ort zu überprüfen. Bei Unstimmigkeiten ist die Bauleitung unverzüglich zu unterrichten.

Bauherrinnen- "Stadt-Landlabor und Gründerzentrum Beucha"
schaft/
Anschrift: August-Bebel-Straße 60
04824 Brandis/OT Beucha

Bauherrin/
Anschrift: Stadt Brandis
Markt 1 - 3
04821 Brandis

Unterschrift Bauherrin

Architekten / Anschrift
quartier vier - Herberg | Siebeck | Wortelkamp
Architekten, Landschaftsarchitekten, PartG mbB
Stadt- und Regionalmanagement
Könnertstr. 21
04229 Leipzig
info@quartiervier.com
T++ 49 (+) 341 980 60 81
F++ 49 (+) 341 980 60 83
www.quartiervier.com



Plan-Nr.:
1904.05.05.10-A

Blatt-Nr.
3

Maßstab
1:50

Blattgröße
A3

Datum
2024-06-03

Index