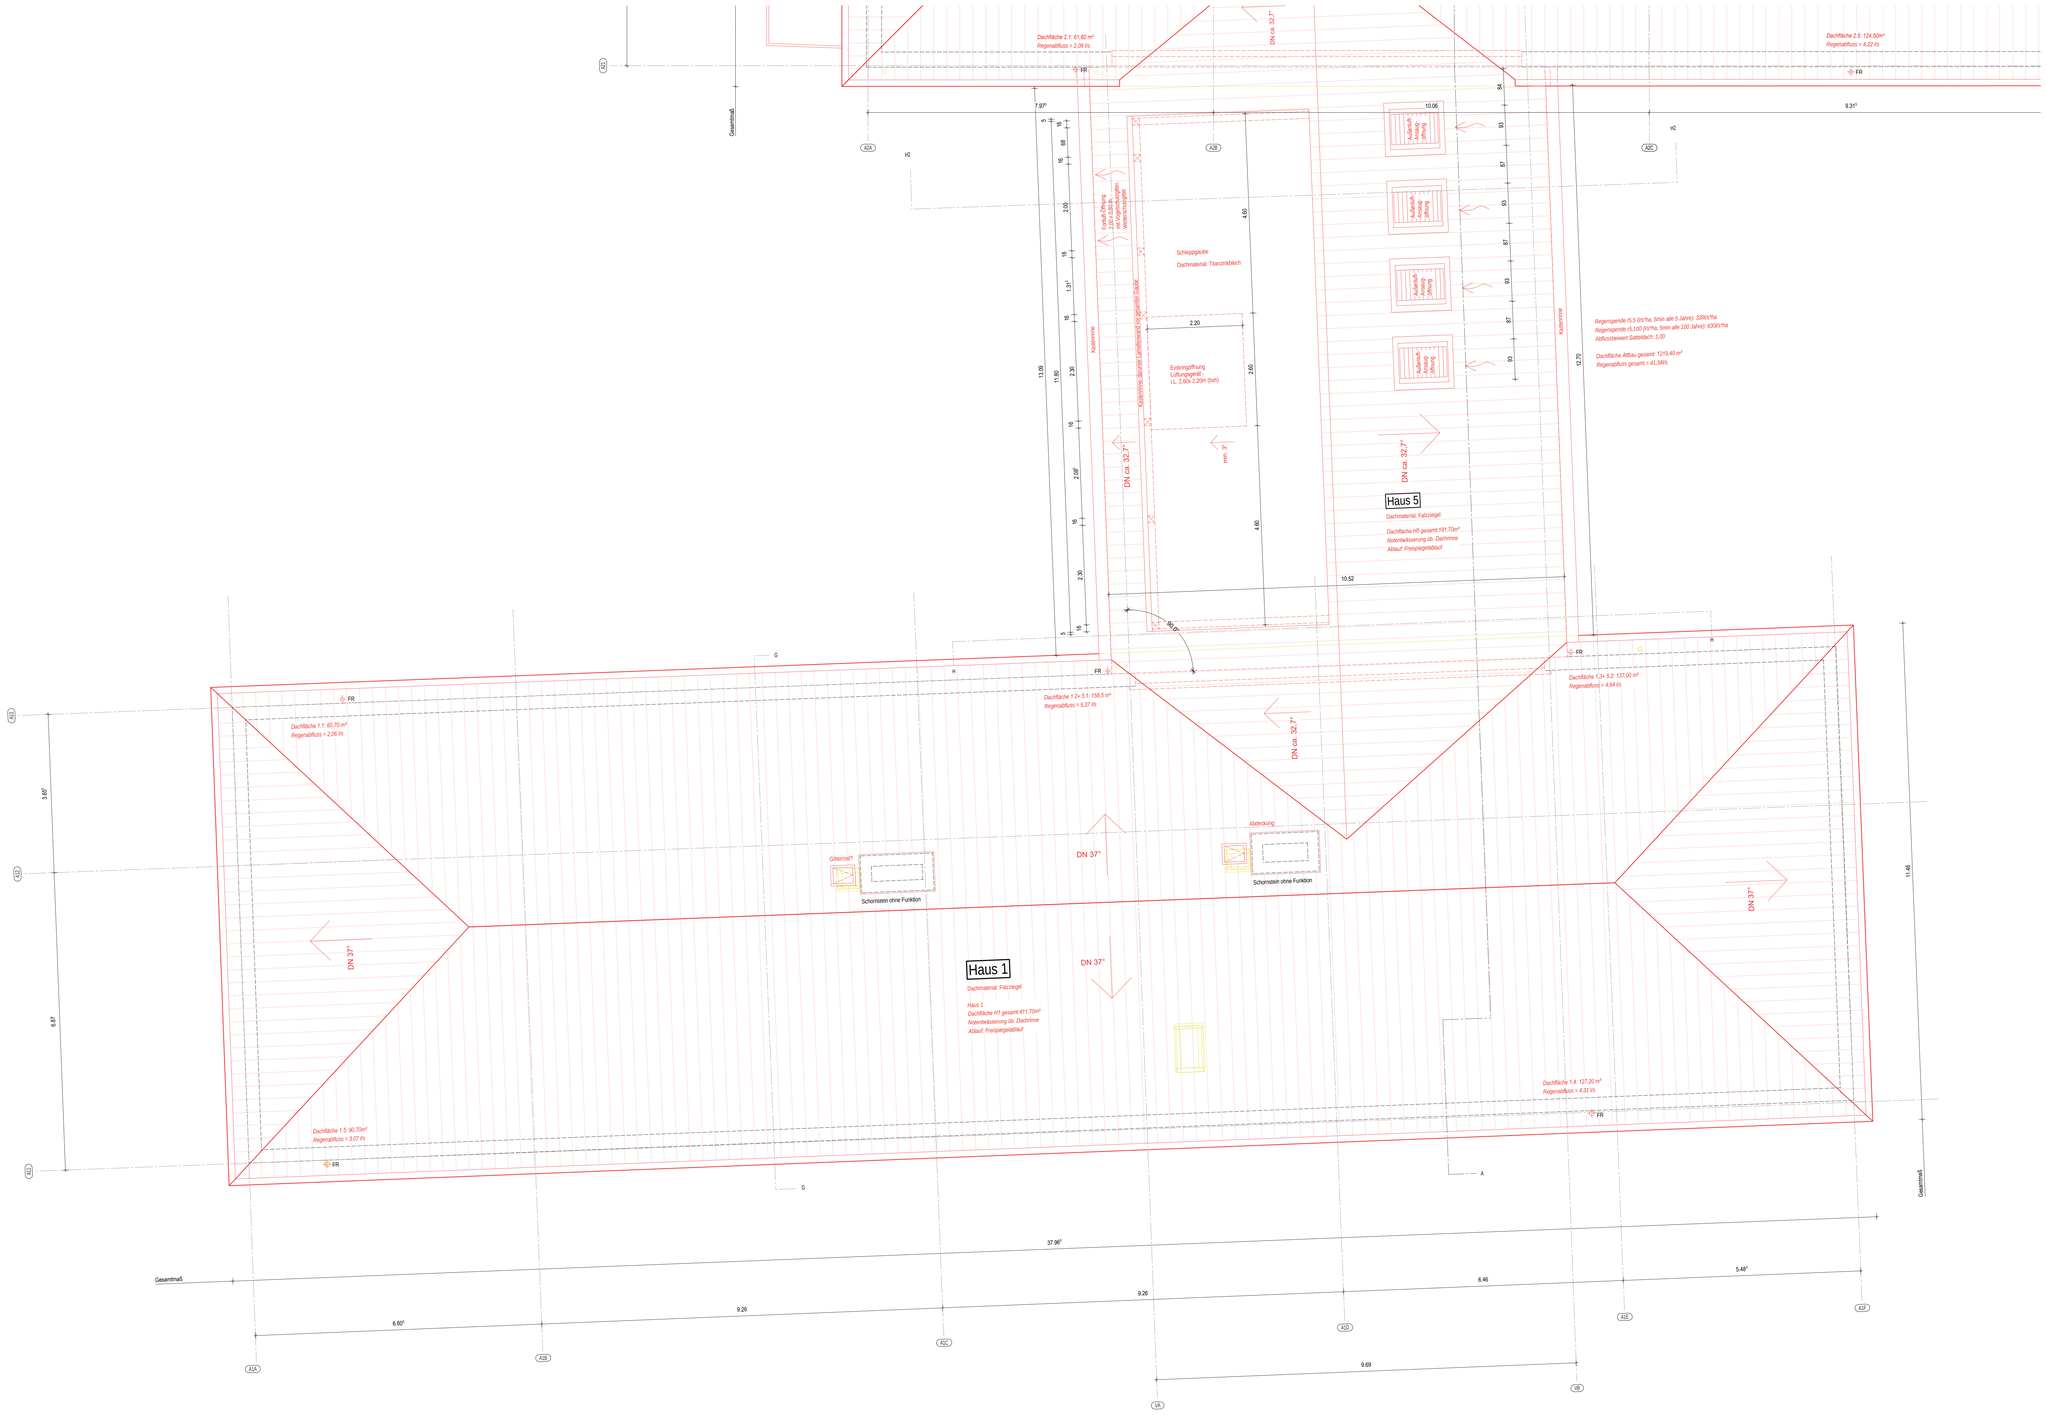
Dachfläche 2.1: 61,60 m²
Regenabfluss = 2,09 l/s
DN ca. 32,7°
Dachfläche 2.5: 124,50m²
Regenabfluss = 4,22 l/s
FR
Gesamtmaß
7,97°
9,31°
10,06
Außenluftansaugöffnung
Fortluftöffnung
Fortluftöffnung
Fortluft