

Bauherr:

Stadtwerke Remscheid GmbH
 Neuenkamper Str. 81 - 87
 42855 Remscheid
 02191-164 850


Architekt:

BROCHHEUSER HERBERTZ
 ARCHITEKT UND
 BERATENDER INGENIEUR
 PARTMBB

Bismarkstraße 31
 42853 Remscheid
 +49 2191 49949 0
 info@brochheuser-herbertz.de

Bauvorhaben:

Dacherhöhung Stadtwerke
 Neuenkamper Str. 81 - 87
 42855 Remscheid




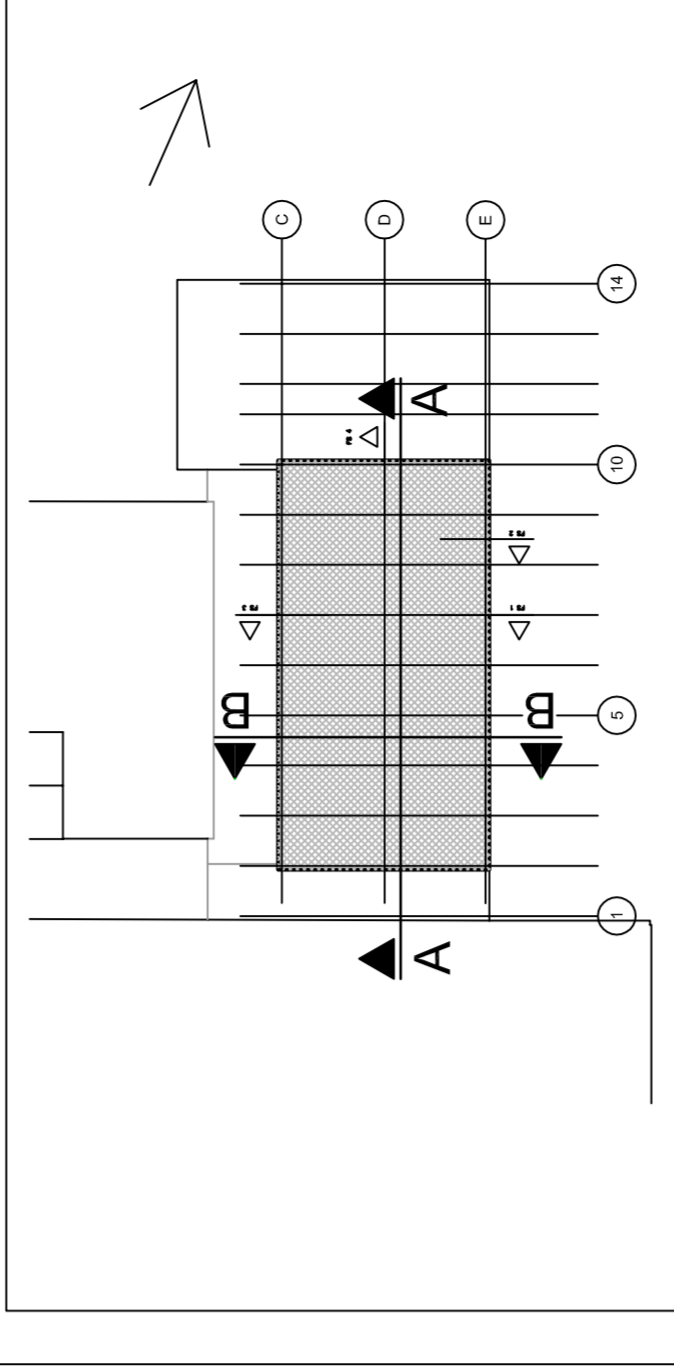


Gezeichnet:	GI	Projekt Nr.:	23013
Datum:	21.02.2024	Plannr.:	603
Maßstab:	1:50	Index:	Va

Ausführungszeichnung VORABZUG

Ausschnitt Schnitt B - B
Dacharbeitsstand mit Radgreifer

C.				
B.				
A.	Lüftungs- Dimensionen geändert	MU/PA.	26.03.2024	
Index:	Änderung:	Name		
IBH		Ingenieurbüro für Haustechnik GmbH		
Emit-Hoffmann-Str. 55-59 50996 Köln-Rodenkirchen Tel. 02236 / 3213939 Fax: 02236 / 3214980		e-mail: info @ IBH-TGA.de		
Ausführungszeichnung		Index:		
Heizung, Lüftung, Druckluft u. Entwässerung		1:50		
Teilschnitt Schnitt B-B Halle		A.		
Projekt:		Zeichn. Nr.:		
Stadtwerke Remscheid		0521 - 23 - 7		
Dacherhöhung Buswerkstatt		geprüft:		

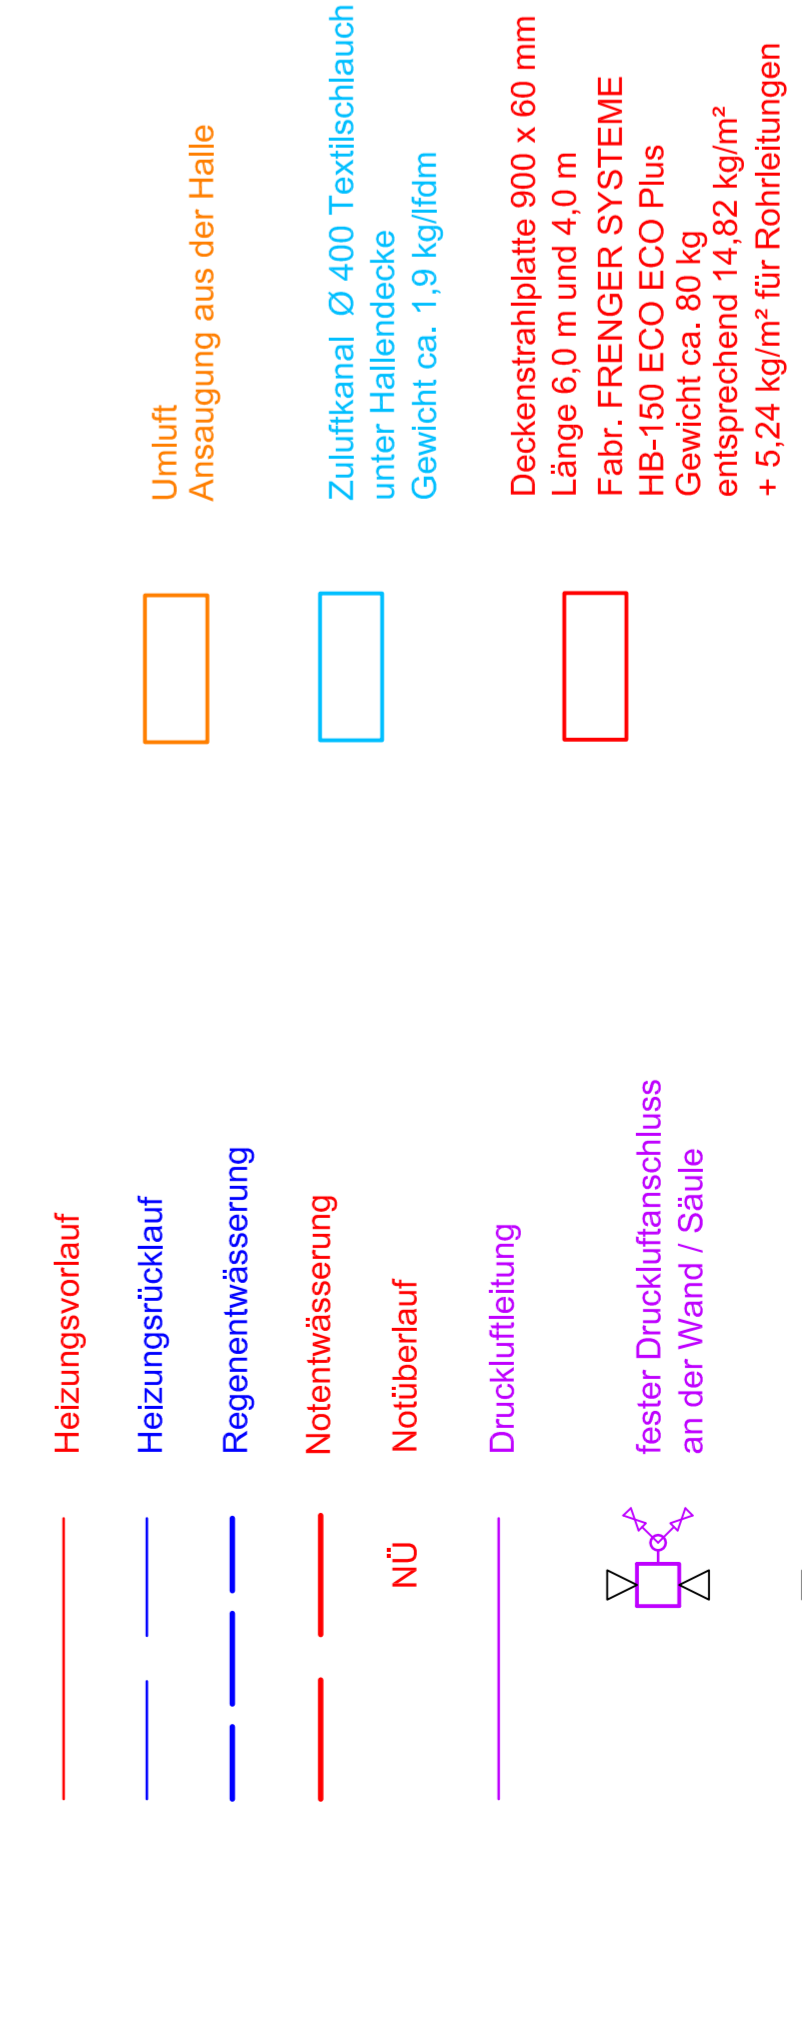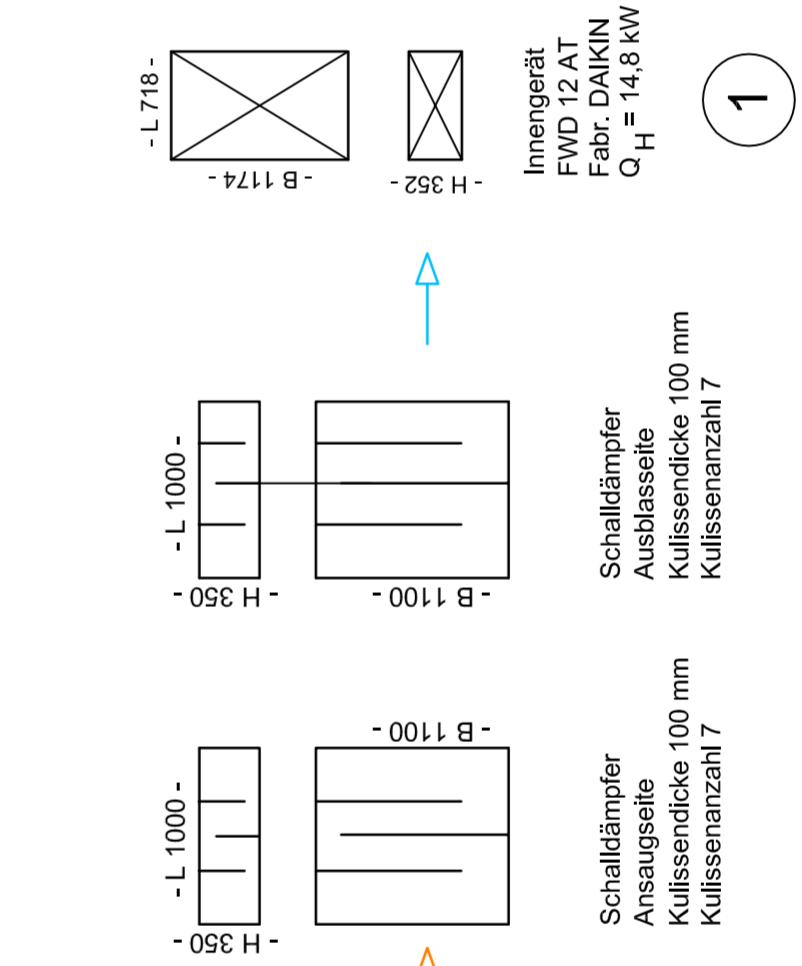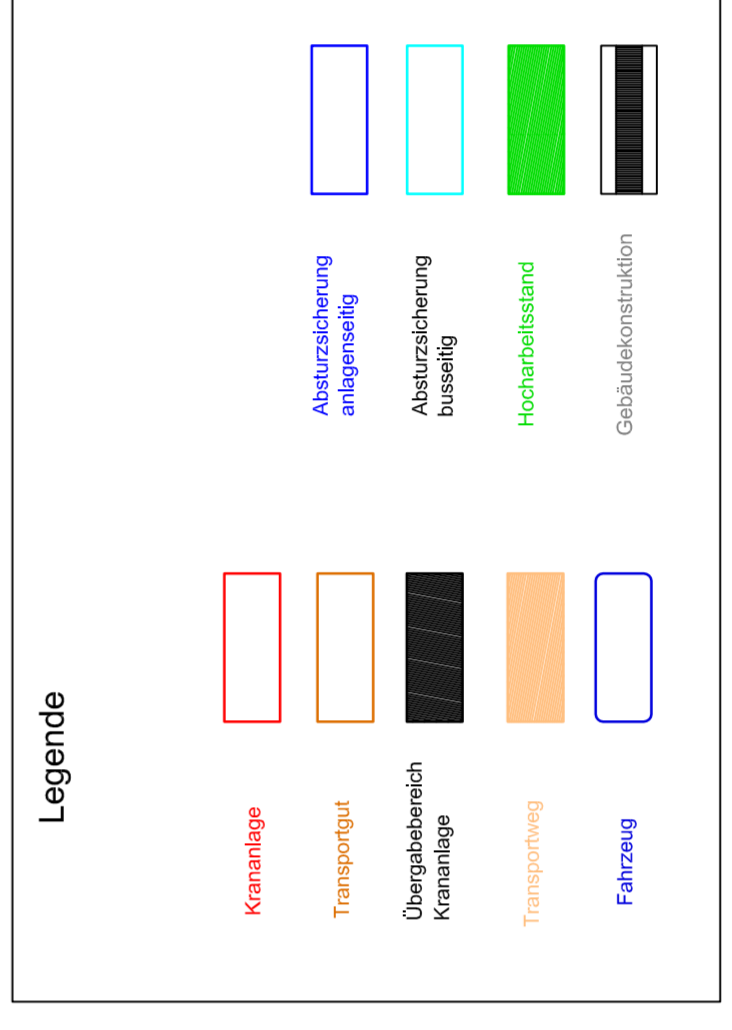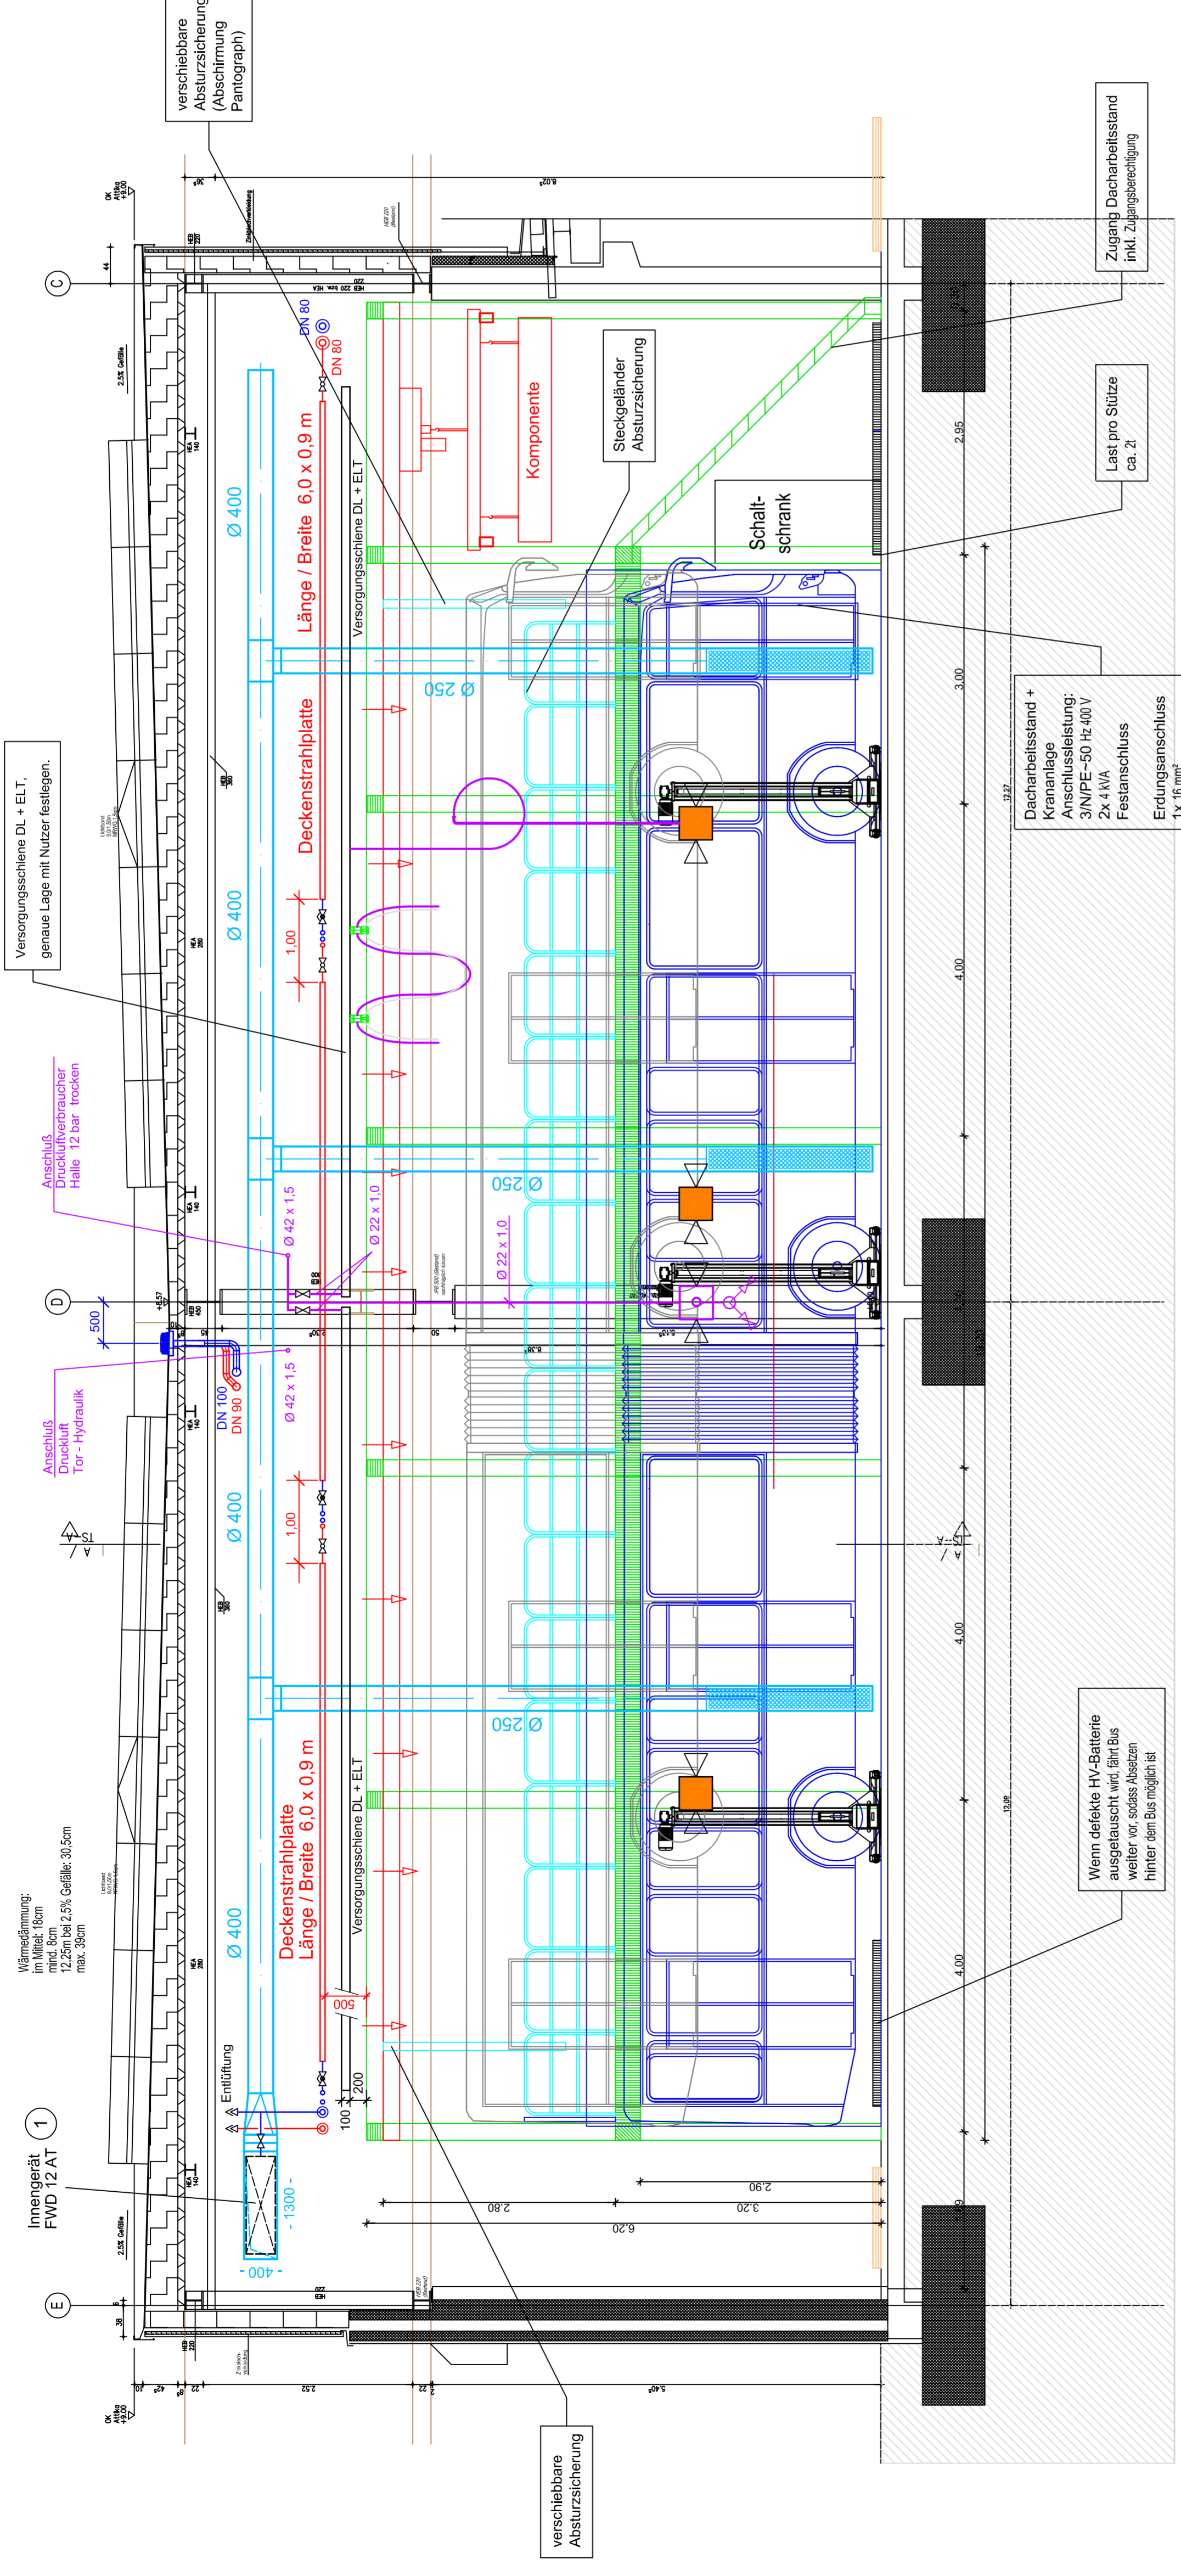

Aus Gründen der Übersichtlichkeit sind die nutzerspezifischen Einbauten wie Abgasanlagen, Entlüftungsanlagen und Druckluftsysteme nicht in diesem Plan dargestellt