BROCHHEUSER HERBERTZ PARTMBB
Bismarckstraße 31, 42853 Remscheid | info@brochheuser-herbertz.de

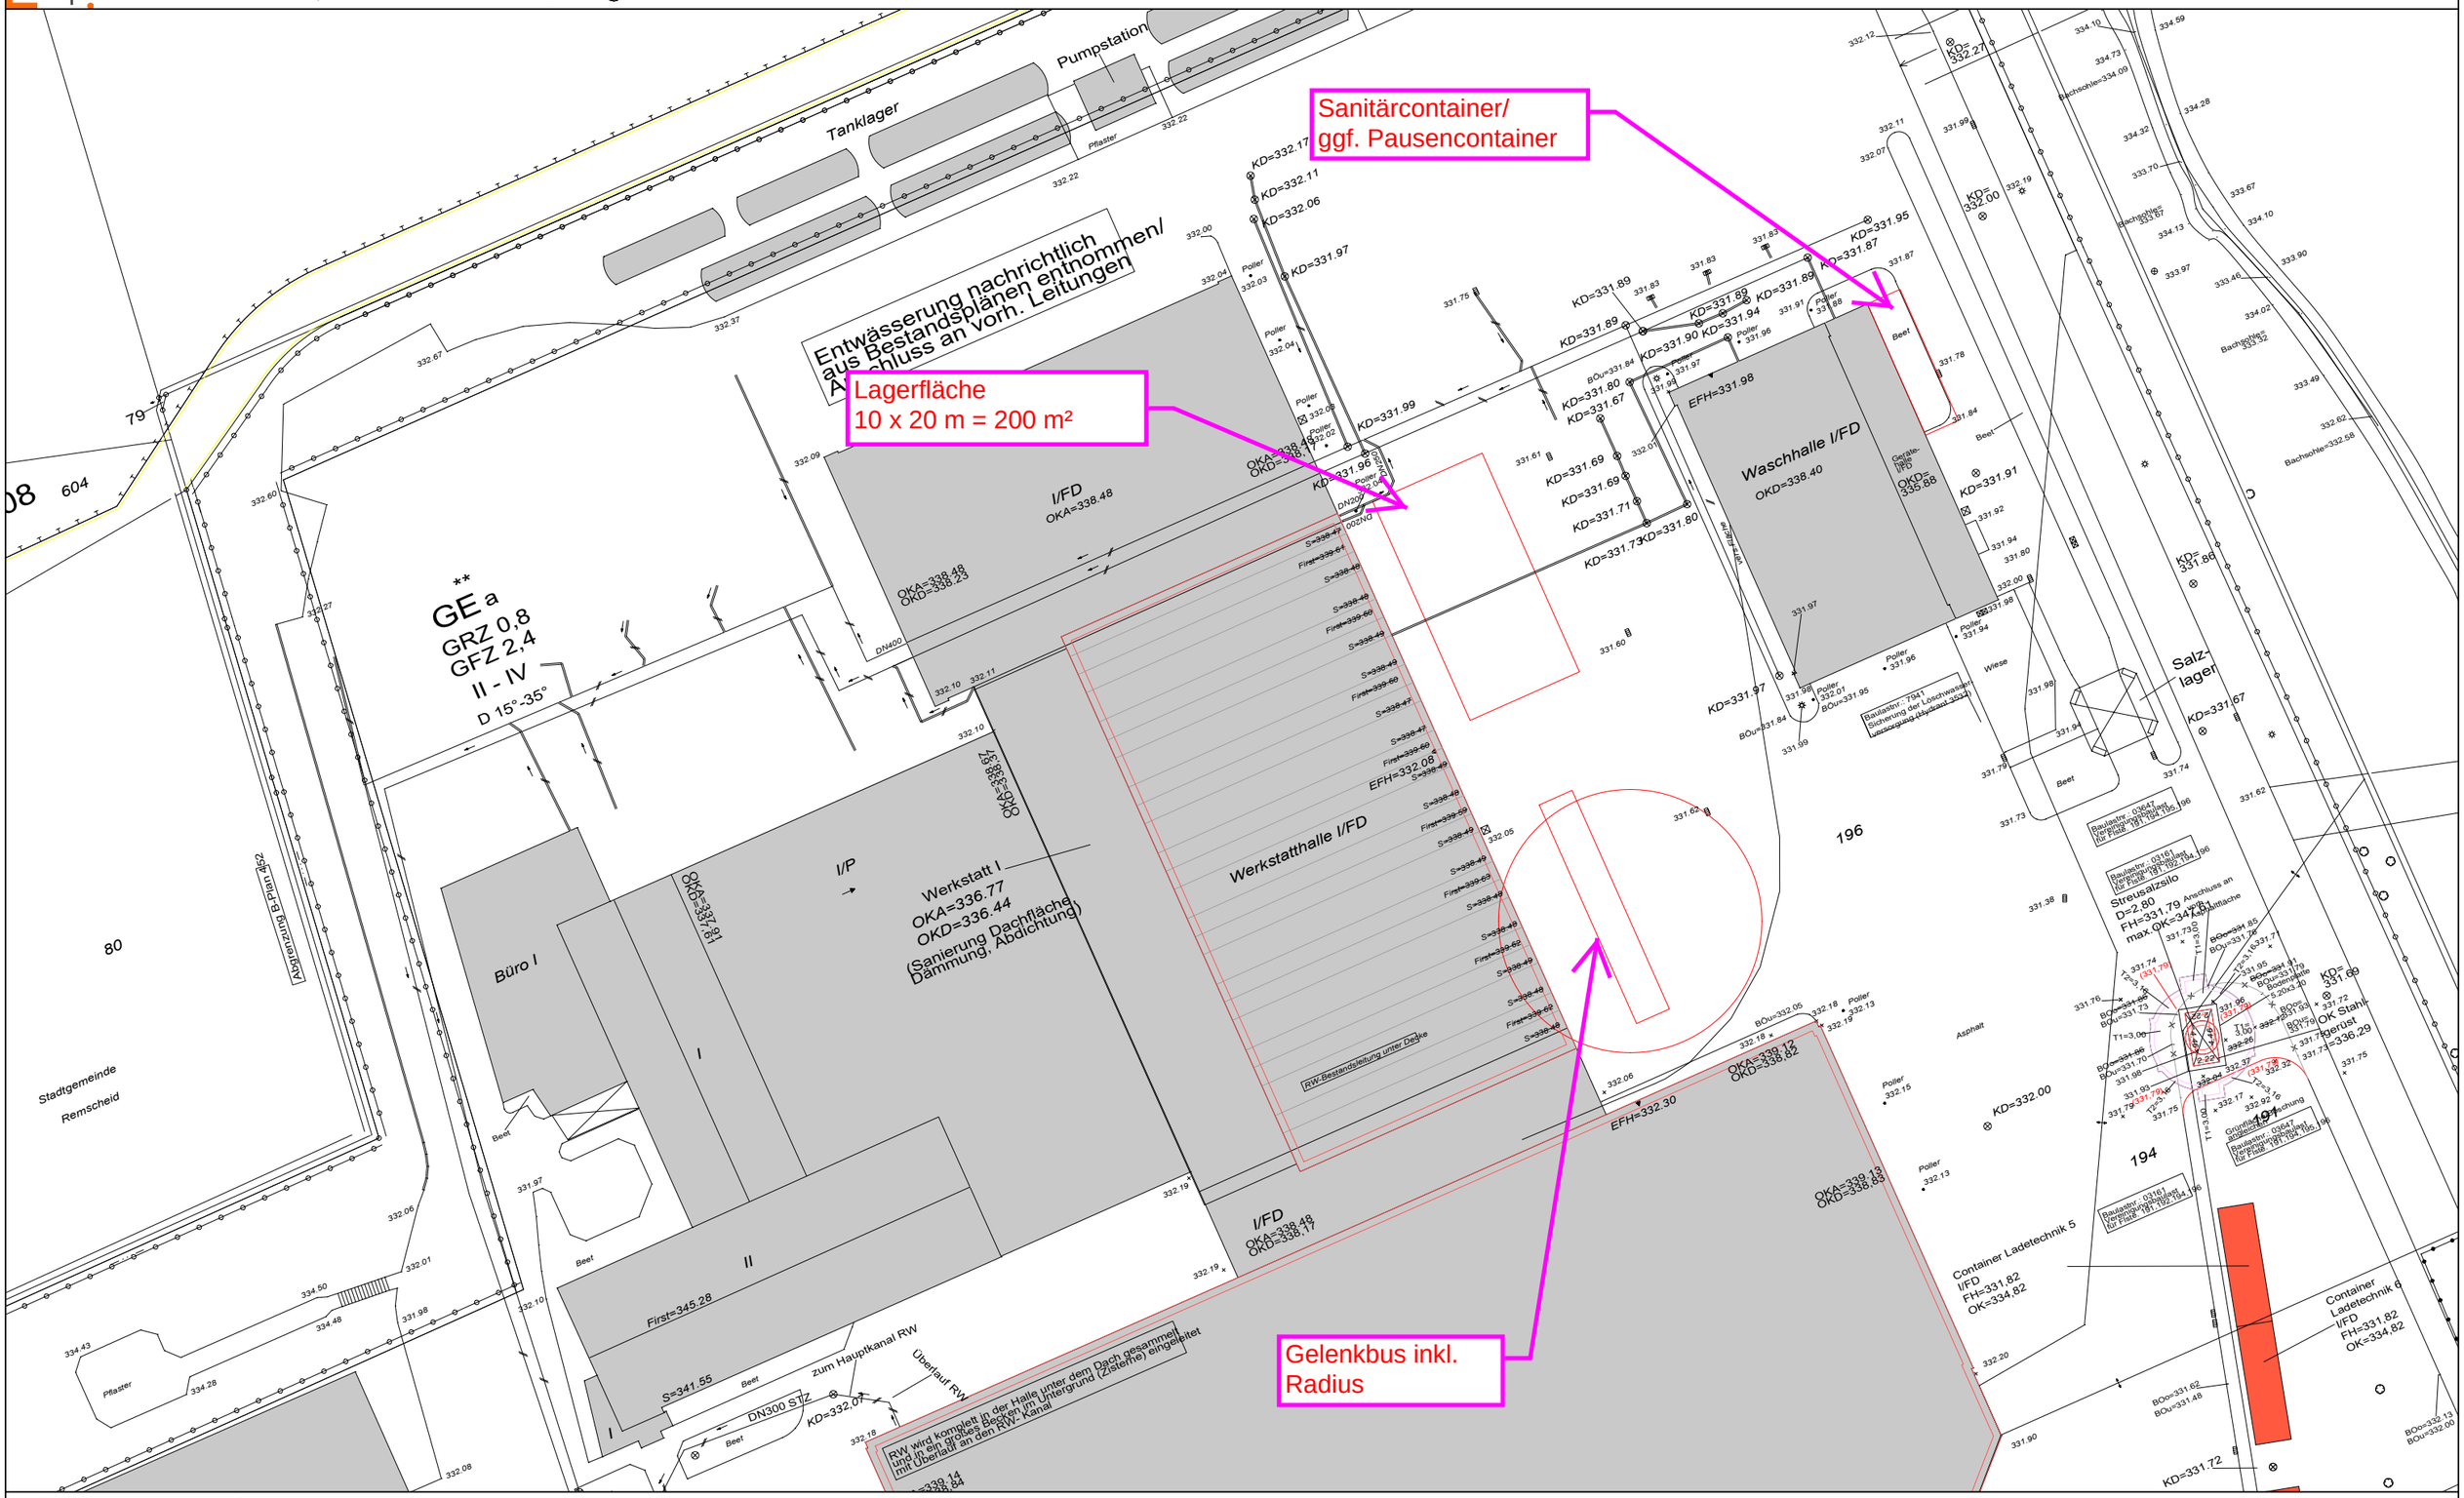

23013 Stadtwerke RS, Dacherhöhung Werkstatthalle - Lageplan
M 1 : 500 | Stand 15.03.2024