
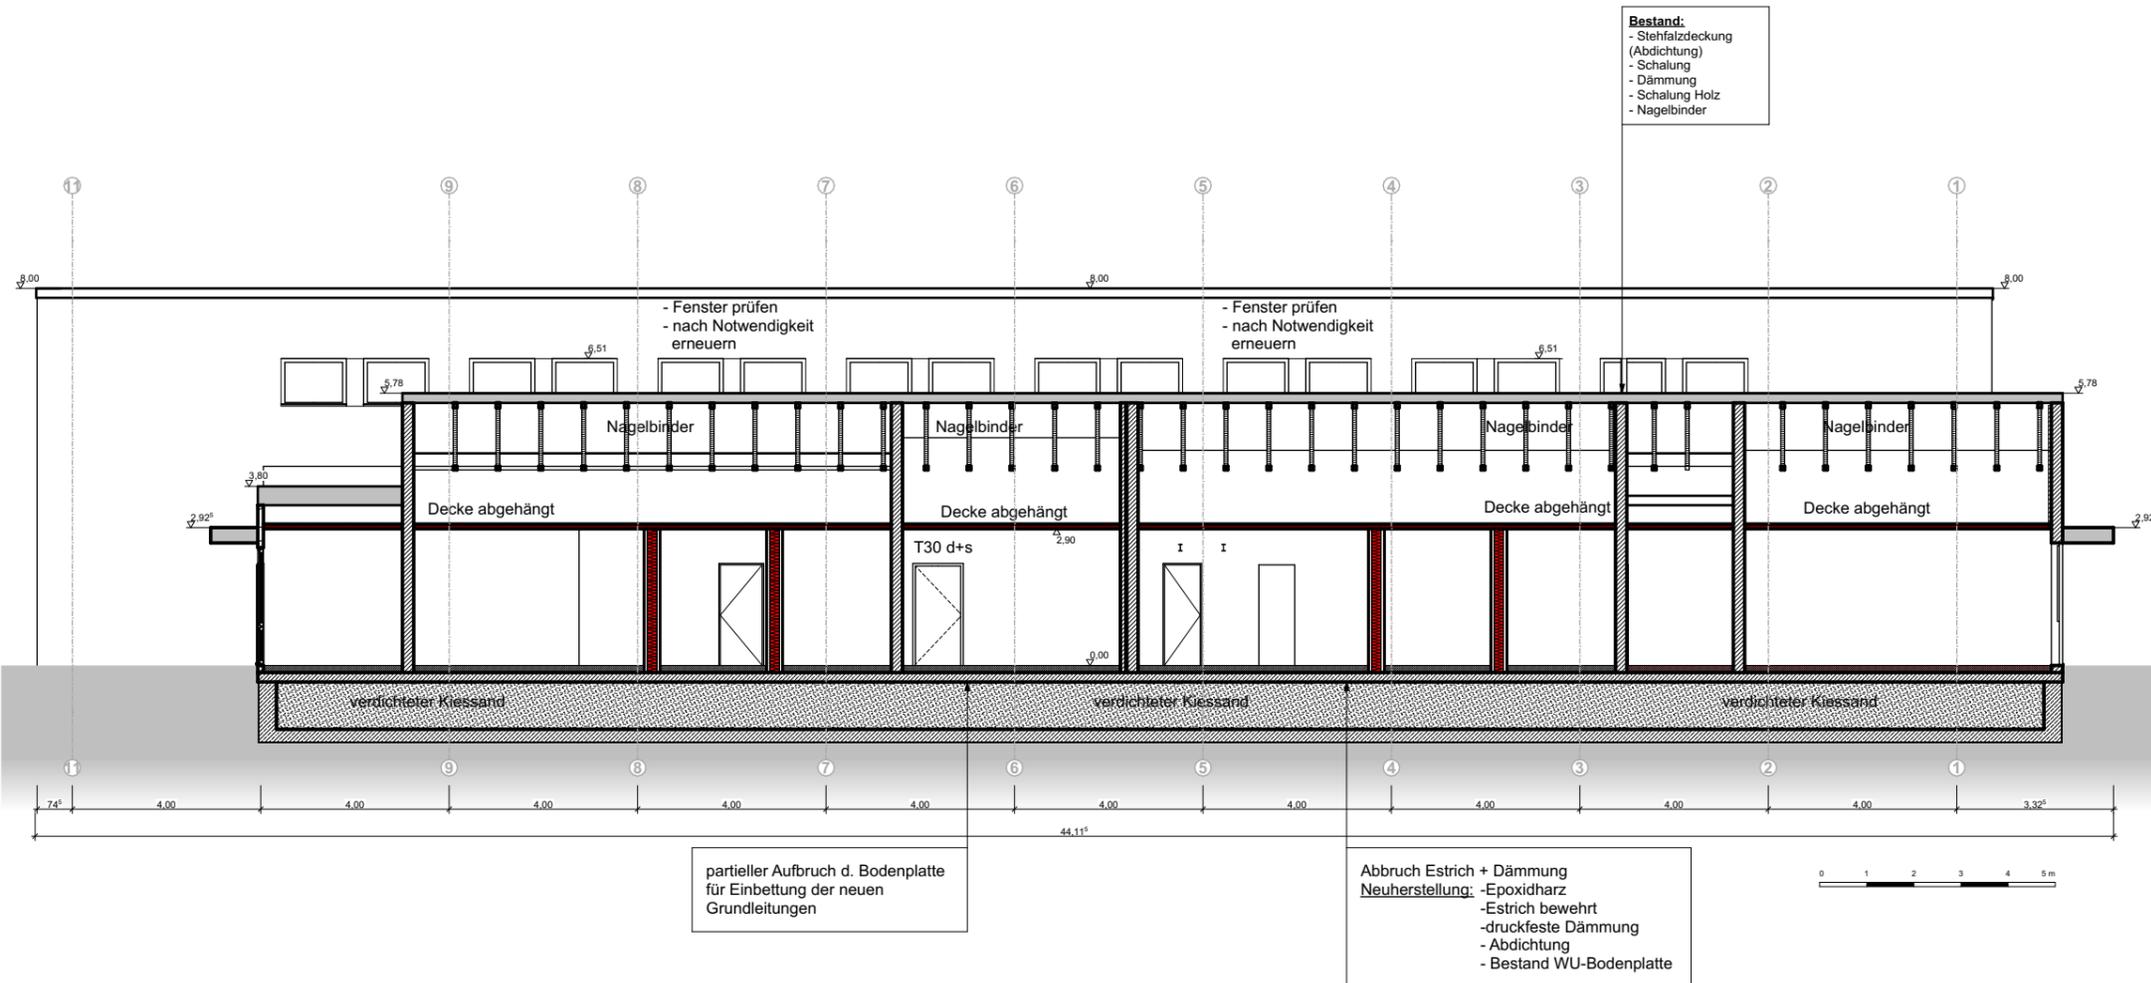


Bauliche Modernisierung der Ausbildungshallen im ÜAZ Holleben

-Schnitt A und C- M 1:150

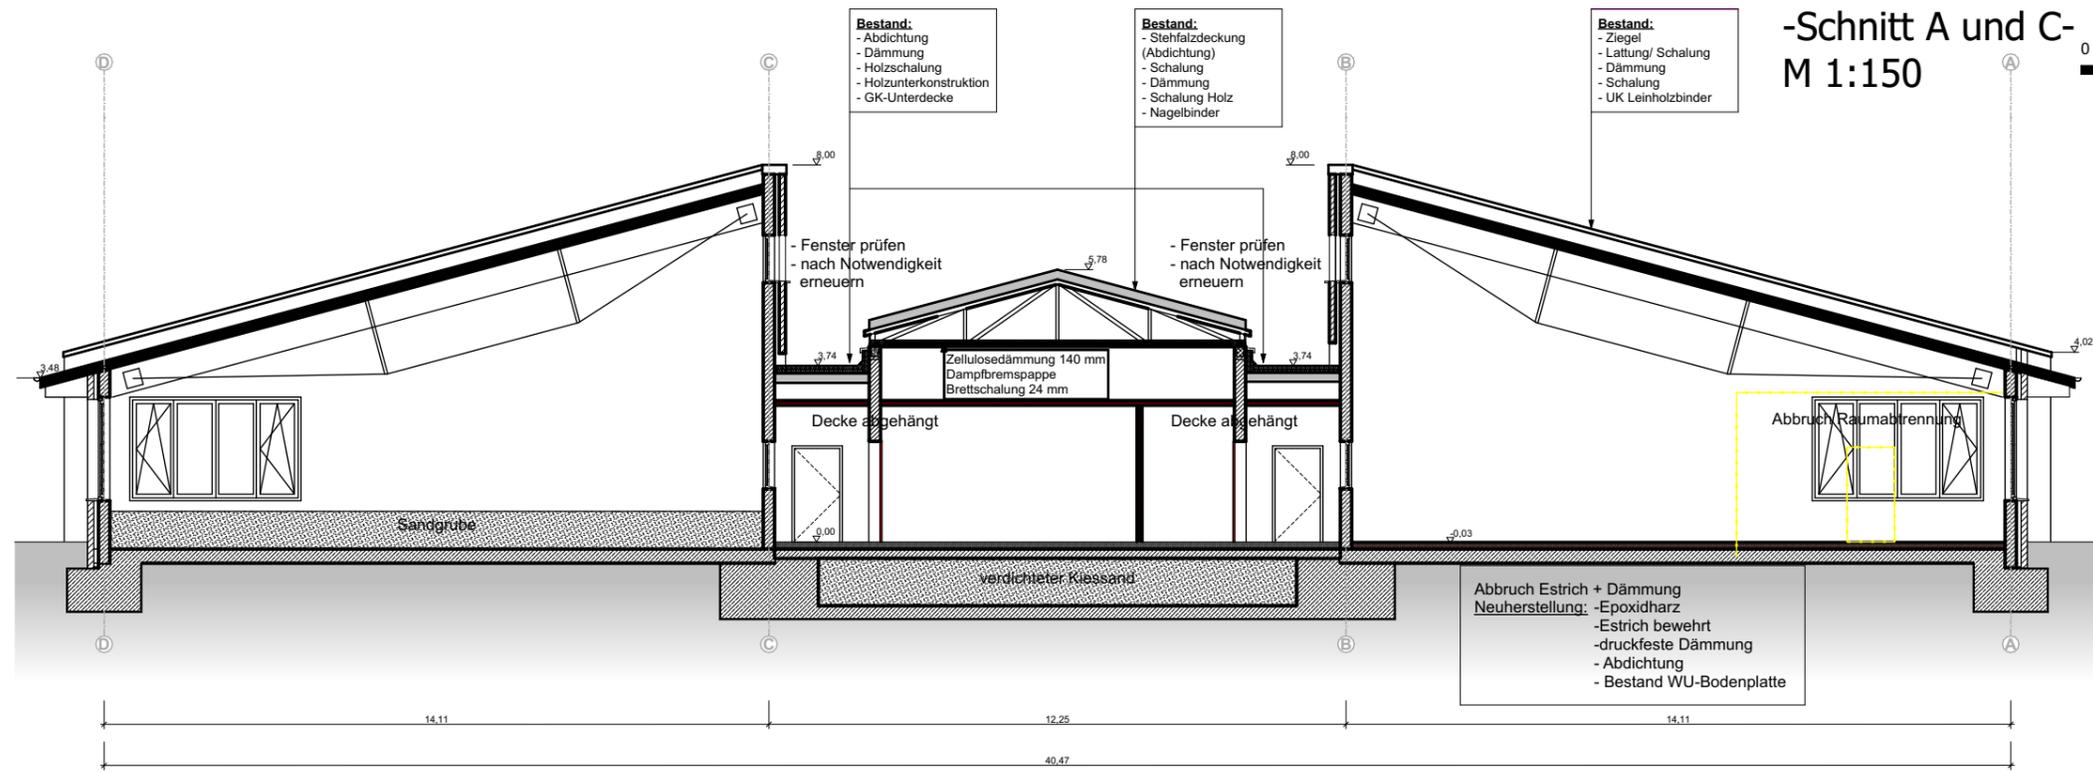

LEGENDE	
	STAHLBETON
	BETON
	MAUERWERK
	DÄMMUNG, WEICH
	WANDDURCHBRUCH
	PFEILSPITZEN AUFARBEITEN
	PFEILSPITZEN KLÄREN
	KALKSANDSTEIN
	DOPPELBODENWERK
	TROCKENBAUWERK
	METALLKONSTRUKTION
