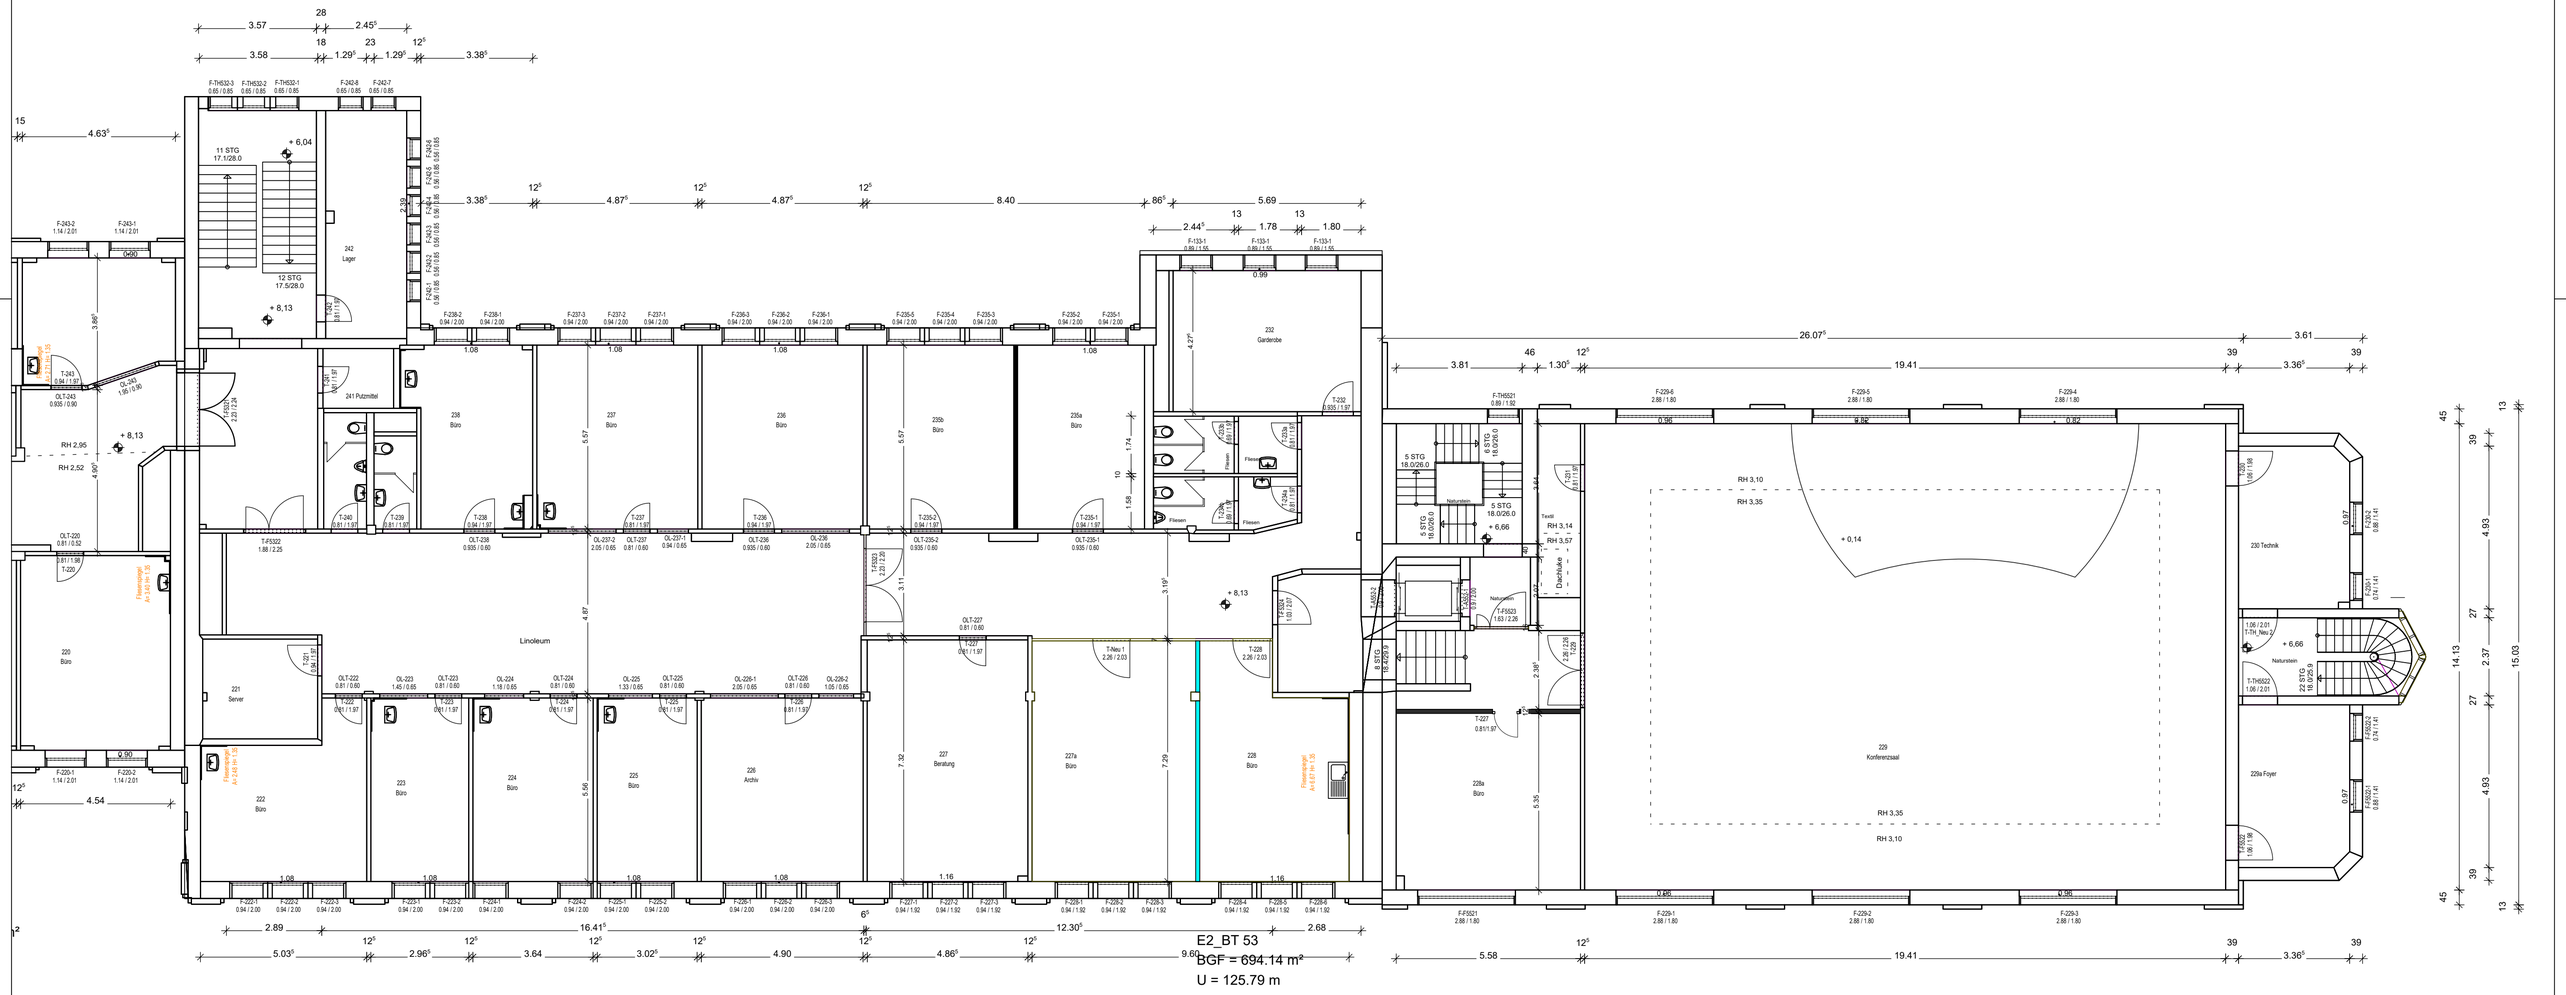

Objekt:

Landratsamt Erzgebirgskreis

Wettinerstraße 61

08280 Aue

LANDRATSAMT ERZGEBIRGSKREIS

Bearbeiter:

Referat Liegenschaften und Zentrale Dienste

Sachgebiet Liegenschaften und Hochbau

H.Anke

Datum : 01.02.2024	Maßstab:1:100

H/B = 420 / 780 (0.33m²)

Allplan 2024