


LIEGENSCHAFT / BAUWERK-BAUKÖRPER: Oberschule Arnsdorf - Schulgebäude						DATUM: 25.07.2024	
BÜRO ERSTELLER: FWU Ingenieurbüro GmbH							
KOSTENGRUPPE: 420							
Dateiname	Dateiname der enthaltenen PDF Dateien	Dateiname des referenzierten Planes	Planinhalt	Teilplan (Layoutbezeichnung)	Maßstab	Format	
I23-129.L1068.G01-01.EG00.E.H400.GR.AE00	I23-129.L1068.G01-01.EG00.E.H400.GR.AE00		Grundriss Erdgeschoss Heizung - Sanitär - Lüftung - GA	01/01	1:50	1500 x 841	
I23-129.L1068.G01-01.EG00.E.H400.GR.AE00	I23-129.L1068.G01-01.EG00.E.H420.GR.AE00		Grundriss Erdgeschoss Heizung	01/01	1:50	1500 x 841	
I23-129.L1068.G01-01.OG01.E.H400.GR.AE00	I23-129.L1068.G01-01.OG01.E.H400.GR.AE00		Grundriss 1. Obergeschoss Heizung - Sanitär - Lüftung - GA	01/01	1:50	1500 x 841	
I23-129.L1068.G01-01.OG01.E.H400.GR.AE00	I23-129.L1068.G01-01.OG01.E.H420.GR.AE00		Grundriss 1. Obergeschoss Heizung	01/01	1:50	1500 x 841	
I23-129.L1068.G01-01.OG02.E.H400.GR.AE00	I23-129.L1068.G01-01.OG02.E.H400.GR.AE00		Grundriss 2. Obergeschoss Heizung - Sanitär - Lüftung - GA	01/01	1:50	1500 x 841	
I23-129.L1068.G01-01.OG02.E.H400.GR.AE00	I23-129.L1068.G01-01.OG02.E.H420.GR.AE00		Grundriss 2. Obergeschoss Heizung	01/01	1:50	1500 x 841	
I23-129.L1068.G01-01.OG03.E.H400.GR.AE00	I23-129.L1068.G01-01.OG03.E.H400.GR.AE00		Grundriss 3. Obergeschoss Heizung - Sanitär - Lüftung - GA	01/01	1:50	1500 x 841	
I23-129.L1068.G01-01.OG03.E.H400.GR.AE00	I23-129.L1068.G01-01.OG03.E.H420.GR.AE00		Grundriss 3. Obergeschoss Heizung	01/01	1:50	1500 x 841	
I23-129.L1068.G01-01.DA.A.H400.DA.AE00	I23-129.L1068.G01-01.DA.A.H400.DA.AE00		Grundriss Dachaufsicht Sanitär - Lüftung	01/01	1:50	1500 x 841	



- Legende Heizungsinstallation:**
- Vorlauf Heizung
 - Rücklauf Heizung
 - Ventilheizkörper
 - Abgas
 - Strang Heizung
 - ⊗ Brandschutzmanschette

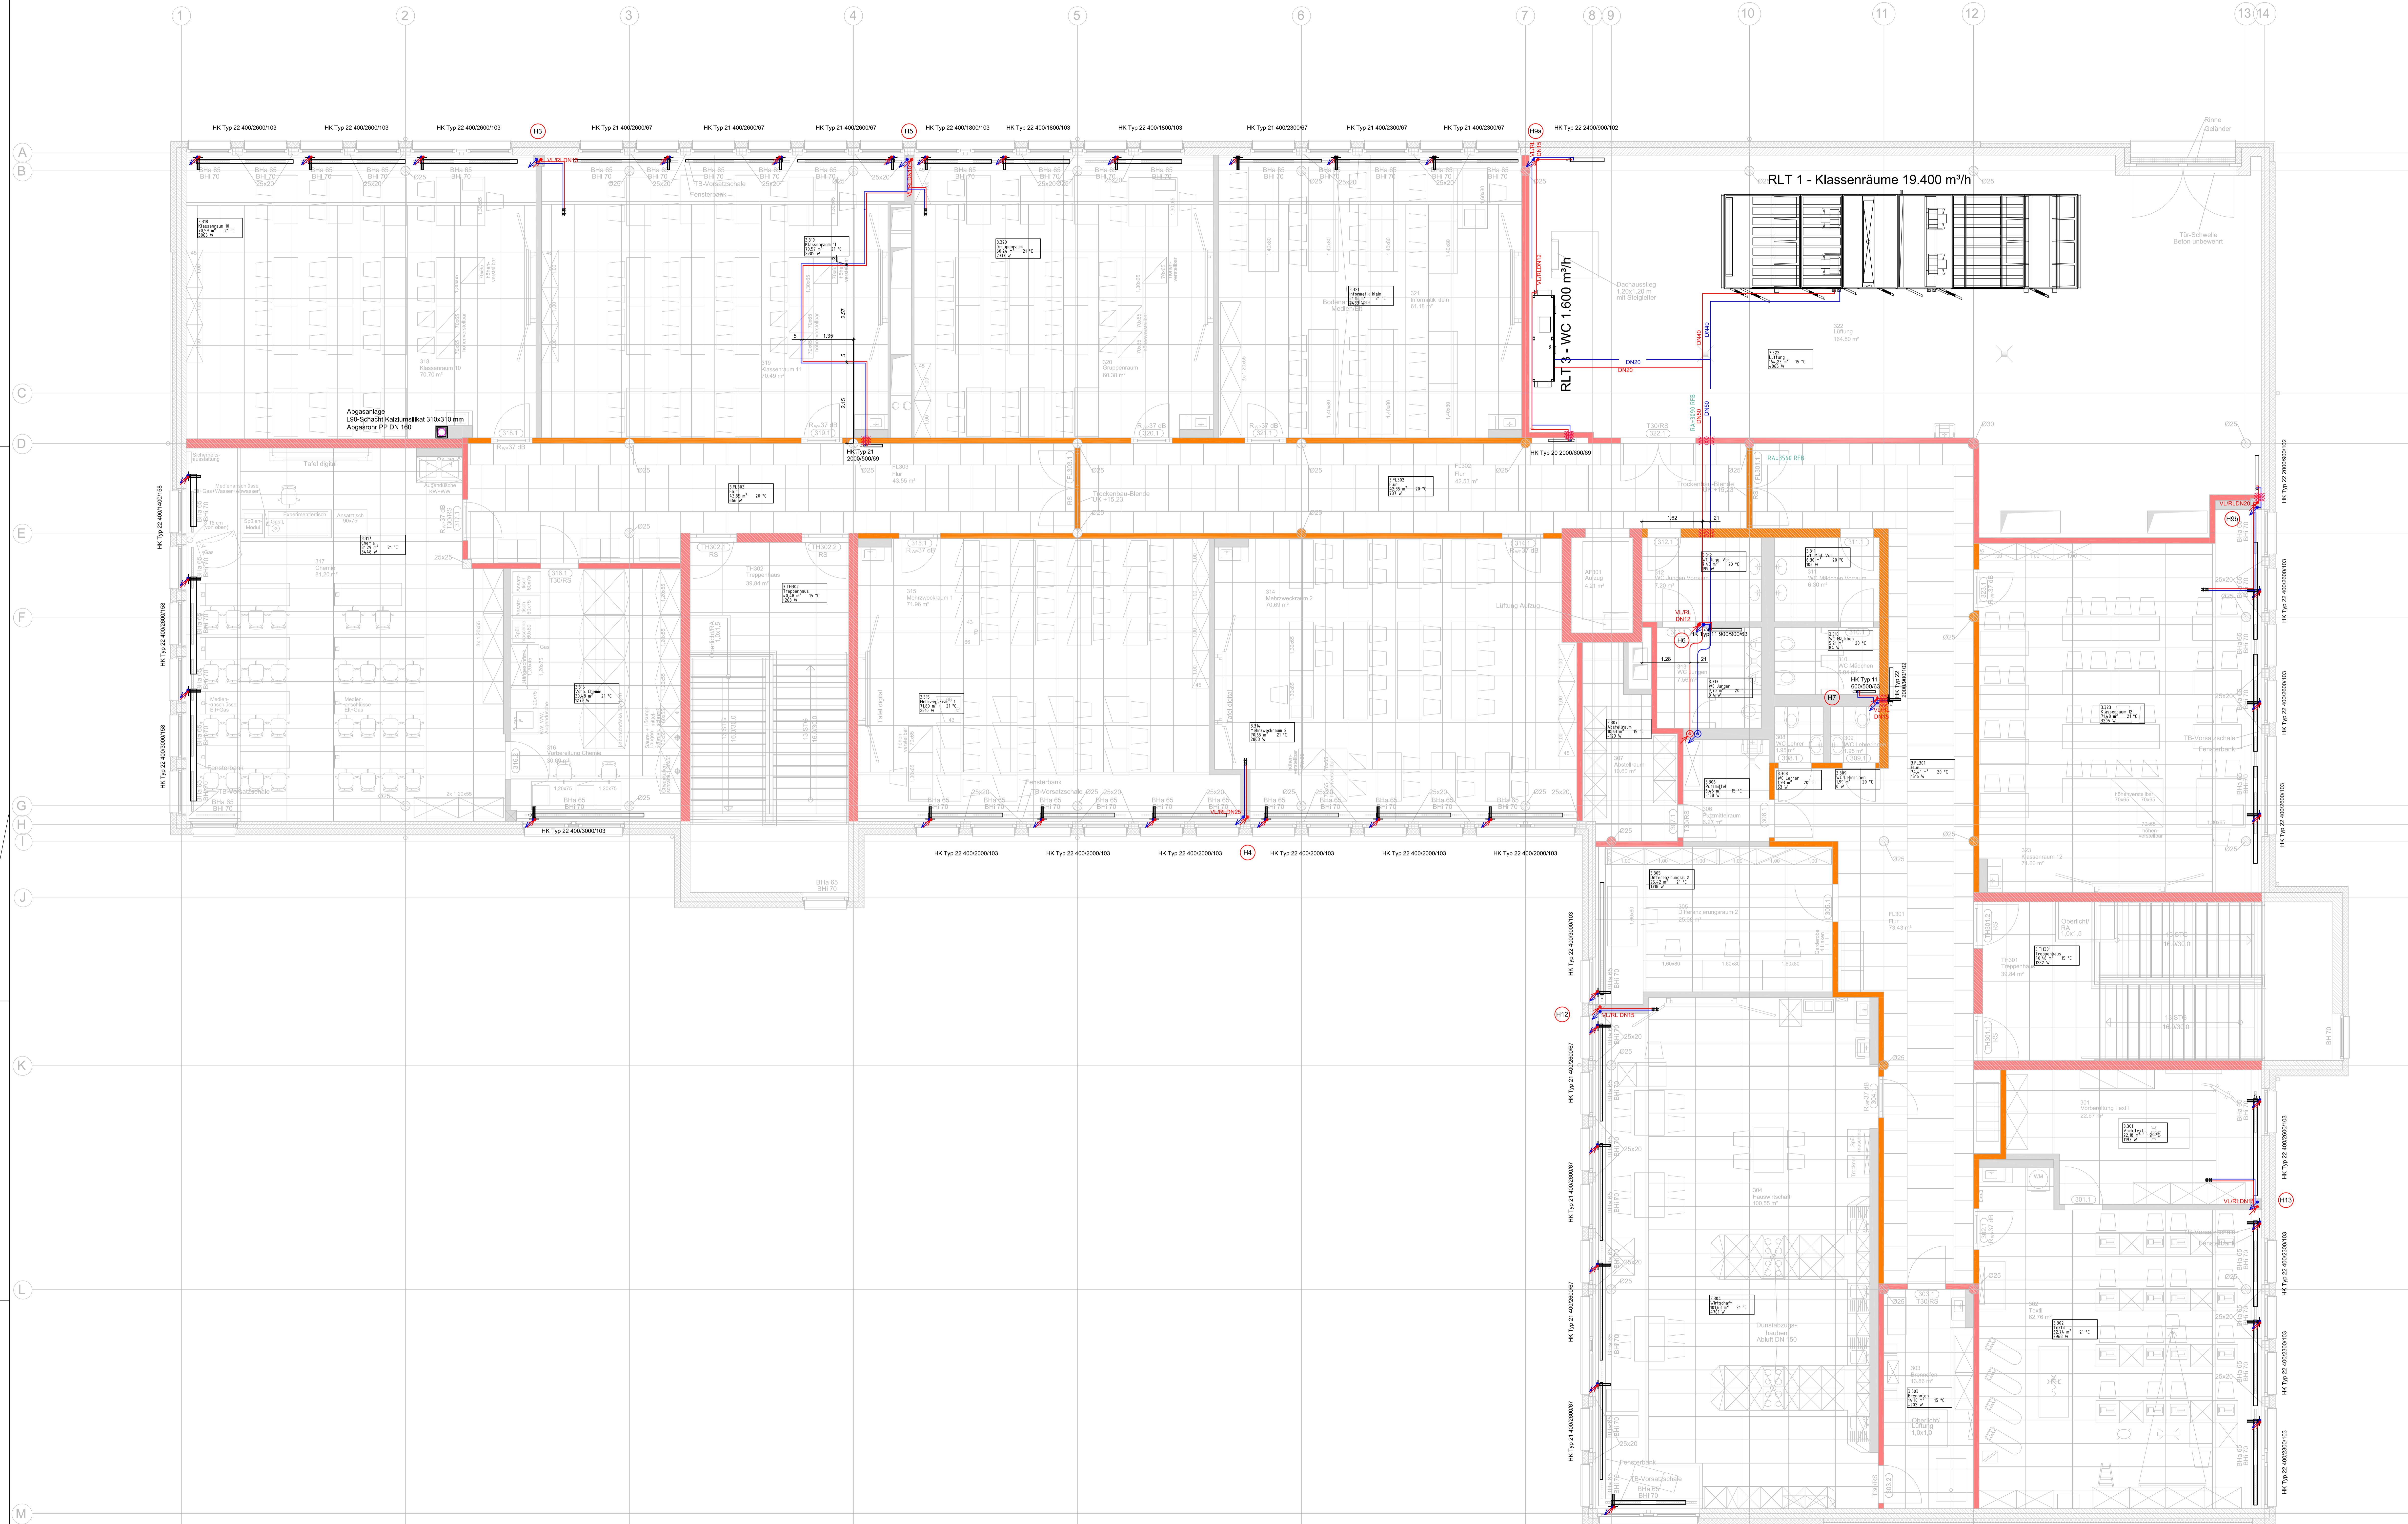

LAGE-UND SYSTEM		LIEFERANTENNUMMER	
NHN im DHHN2016: ± 0.00 = + 263.40m		L1068	
LEGENDARTITELBLATT		OBJEKTNUMMER	
Oberschule Amstorf - Schulgebäude		OG1-01	
Bückerstraße 51		MANNHEIMNUMMER	
03147 Amstorf		I23-129	
MANNHEIM		KOSTENGRUPPE	
Ersatzneubau Oberschule Amstorf		420	
PLANNUMMER		TEILPLAN	
01/01		01/01	
GRUNDRISS		ZEICHNUNG	
3. Obergeschoss		FLÄCHENMASS	
Heizung		GR	
MASSSTAB		FORMAT	
1:50		OG03	
RISSE		841 x 1500	
STAND DER PLANUNG		AE00	
Ausführungsplanung		BEARBEITET VON	
PLANLEITER		Siegfried	
BAUPLANUNG		PLANUNGSDATUM	
Bautzen GmbH		11.03.2024	
KINNEBACH 4		UNTERSCHRIFT	
03025 Bautzen		ZUR BAUFÜHRUNG FREIGEZEIGEN	
PROJEKTLEITER		PUNKTDATUM	
Siegfried		25.07.2024	
FNU Ingenieurbüro GmbH		UNTERSCHRIFT	
ZUR BAUFÜHRUNG FREIGEZEIGEN		GERÜFT NACH DOKUMENTATIONSDIENSTLEISTUNGSAMT BAUTZEN	
BAUHER		DATUM	
Landratsamt Bautzen		03.09.2024	
Gebäude- und Liegenschaftsamt		NAME UNTERSCHRIFT	
Bauhofstraße 3		NAME UNTERSCHRIFT	
03025 Bautzen		BEARBEITER HOCHAUFLIEGENSCHAFTEN	
Tel.: 03591 5261-23001		DATE	
Fax: 03591 5261-23001		25.07.2024	
NAME DES LAYOUTS: 023-129-1088-001-01.DWG (A1) HD GR 0030		DATE	
DATEINAME: 023-129-1088-001-01.DWG (A1) HD GR 0030		BEARBEITER	

VORABZUG