


Anschluss GK-Wände gleitend an Balkendecke!

Sichtbare Träger/ Stahlbauteile F30 verkleidend
Anschlüsse TK-Wände an Balkendecke gleitend!

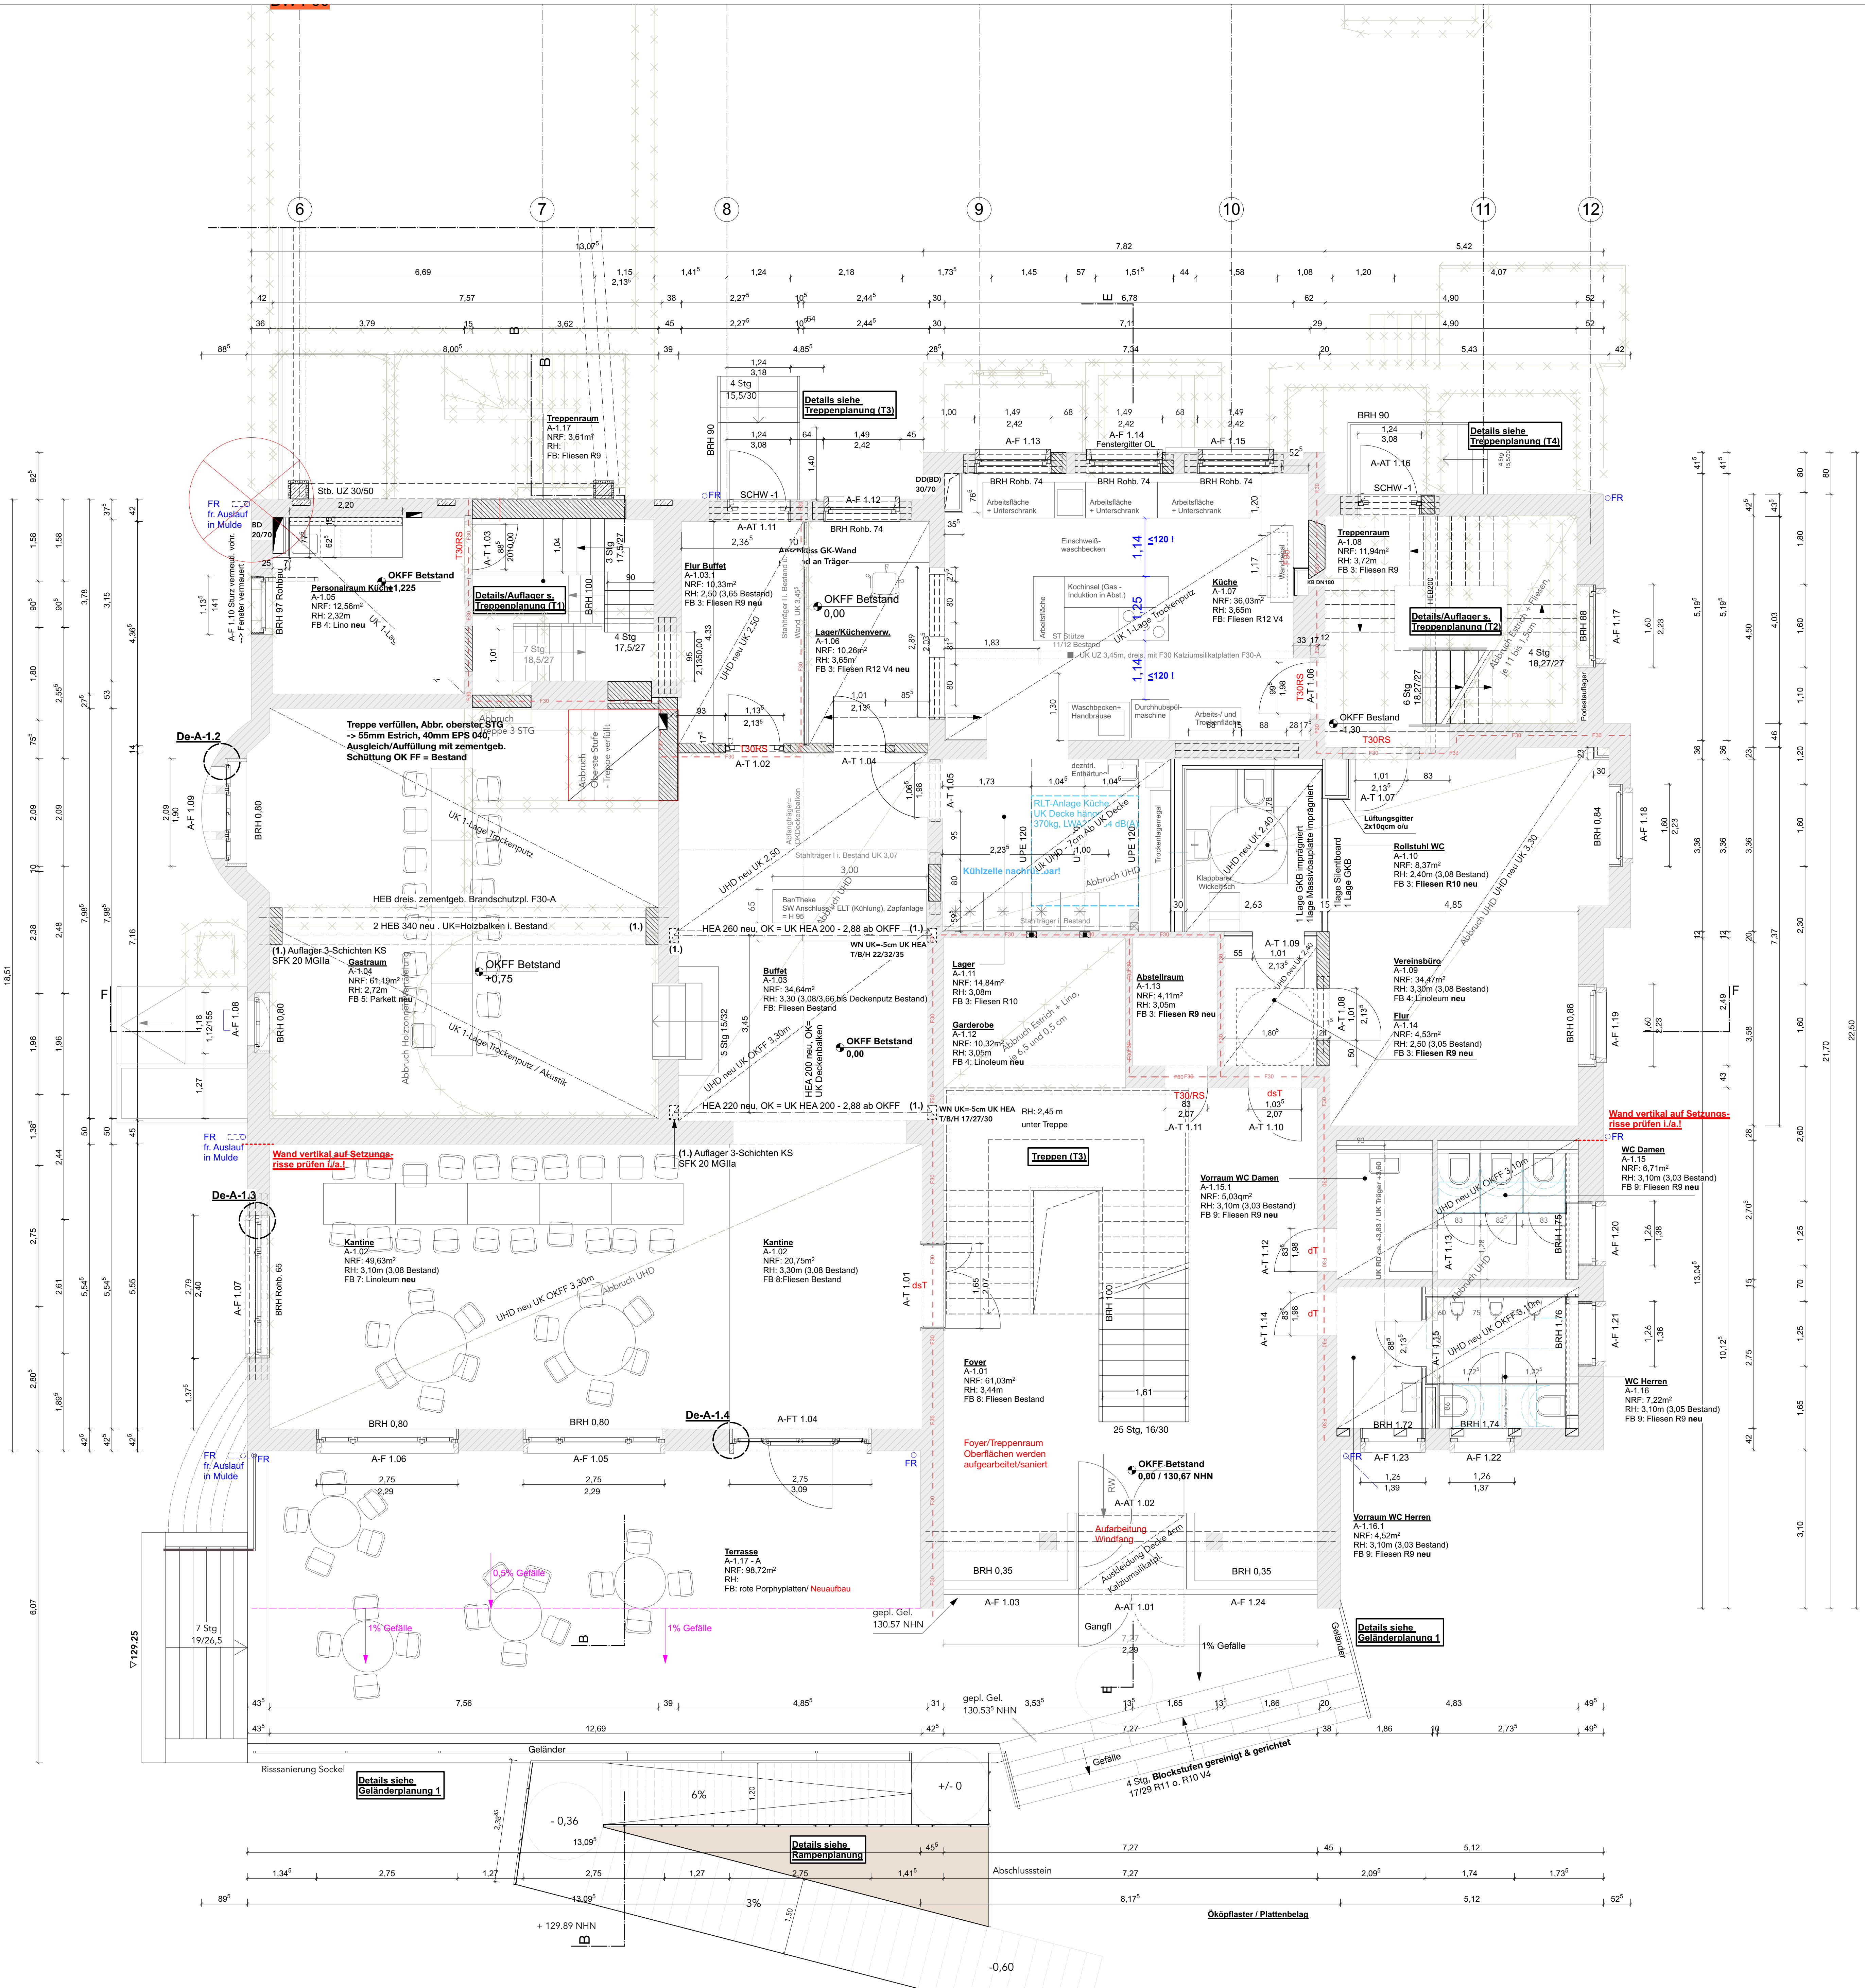

ANGABEN MATERIAL UND OBERFLÄCHEN

	Mauerwerk - Bestand		Trockenbau Schn./Ansicht Neu
	Mauerwerk - Neu KS SFK20		Zementestrich/Beton unbewehrt
	Mauerwerk - Neu HLZ rot SFK20		Dämmung/Schalung Neu (Fassade = MWD)
	Massivholzwand Brettsperre Neu		Mineralfülle, innen
	Massivholzdachstuhl Brettsperre Neu		Bekleidungen Neu
	Stahlbeton Neu		Abbruch Bauteile
	BD als Rechteckausparung oder Kernbohrung		Abwasser
	DD als Rechteckausparung / Kernbohrung u. OKFF		Regenwasser
	WD Wändurchbruch		Heizung (WP)
	WS Wandschlitz (RH, durchgehend)		Trinkwasser
	WN Wändische (z.B. ELT-UV etc.)		Elektro
	Bauteile oberhalb		Gas
	Bauteile unterhalb		Lüftung
			Telekom_Netzwerk

Grundstücksgrenze; Flurstück 276/6, 276/5
Oberkante Fertigfußboden (Bezug Bezahl EG) OKFF +0,00 = 130,67 über NHN

ANGABEN ZEICHEN UND KÜRZEL

RAUMSTEMPEL:	AL Aufleger	NU Notüberlauf
Raumbezeichnung:	AW Abwasser	OL Oberlicht
Raumnummer:	BE Bodenentlauf	OTS Oberlichtstiefler
NRF: ...qm	BSP Belichtung	OB Oberzug
RH: ...m	BSH Brettschichtholz	RA Ringanker
FB: z.B. Fliesen R10 B	cg deckengleich	RFB Rücklaufboden
	dt dichtschieflend	RBA Rückbleigebäude
	DA Dachablauf	RD Rohdecke
	DF Dachfenster	RM Raumhöhe
	DN Dachnagel	RW Regenwasser
	DR Dämmung	RS Rauchstich
	FB Fußboden	ST Sturz
	FD Fertigdecke	STG Steigung
	FR Firsthöhe	SCHW Schwelle
	FS Fertigfußboden	SW Schmutzwasser
	ot dichtschieflend	TH Traufhöhe
	ot dach & schiefelend	FR Frostschürze
	T30 30 Min. Feuerwiderstand	GEL Gelände
	T60 60 Min. Feuerwiderstand	UK UK /
	T90 90 Min. Feuerwiderstand	UK/UK/ Ober-/Unter-/
	RS Rotstängel / Rotstängelpolster	VK Vorderkante
		MM Mauerwerk
		MK Mauerwerk elektr.
		NNF Nettosumfläche

BETRIFFT: AUSFÜHRUNGSPLANUNG

Planfreigabe

Bauherrschaft Architekt:

Bauvorhaben/Anschrift "Stadt-Landlabor und Gründerzentrum Beucha"
August-Bebel-Straße 60
04824 Brandis/OT Beucha

Bauherrschaft/Anschrift: Stadt Brandis
Markt 1 - 3
04821 Brandis

Architekten/Anschrift: quartier vier - Herberg | Siebeck | Wortekamp
Architekten, Landschaftsarchitekten, PartGmbH
Stadt- und Regionalmanagement
Könnerstraße 21
04229 Leipzig
info@quartiervier.com
T++ 49 (+) 341 980 60 81
F++ 49 (+) 341 980 60 83
www.quartiervier.com

Bezeichnung Erdgeschoss Altbau

Plan-Nr. 1904.05.01.04-A

Maßstab 1:50

Blattgröße A0

Datum 2024-06-06

