


LEGENDE AUSFÜHRUNGSPLANUNG

- Fenstersturz/Türsturz neu
- Sturz Wanddurchbruch/Wandnische/schltz neu
- Elektrischer Anschluss Stoff-/Textilverdunklungsrollos

Ab Kernbohrung über >DN100 und/oder zw. WD sind 15cm MW "stehen" zu lassen

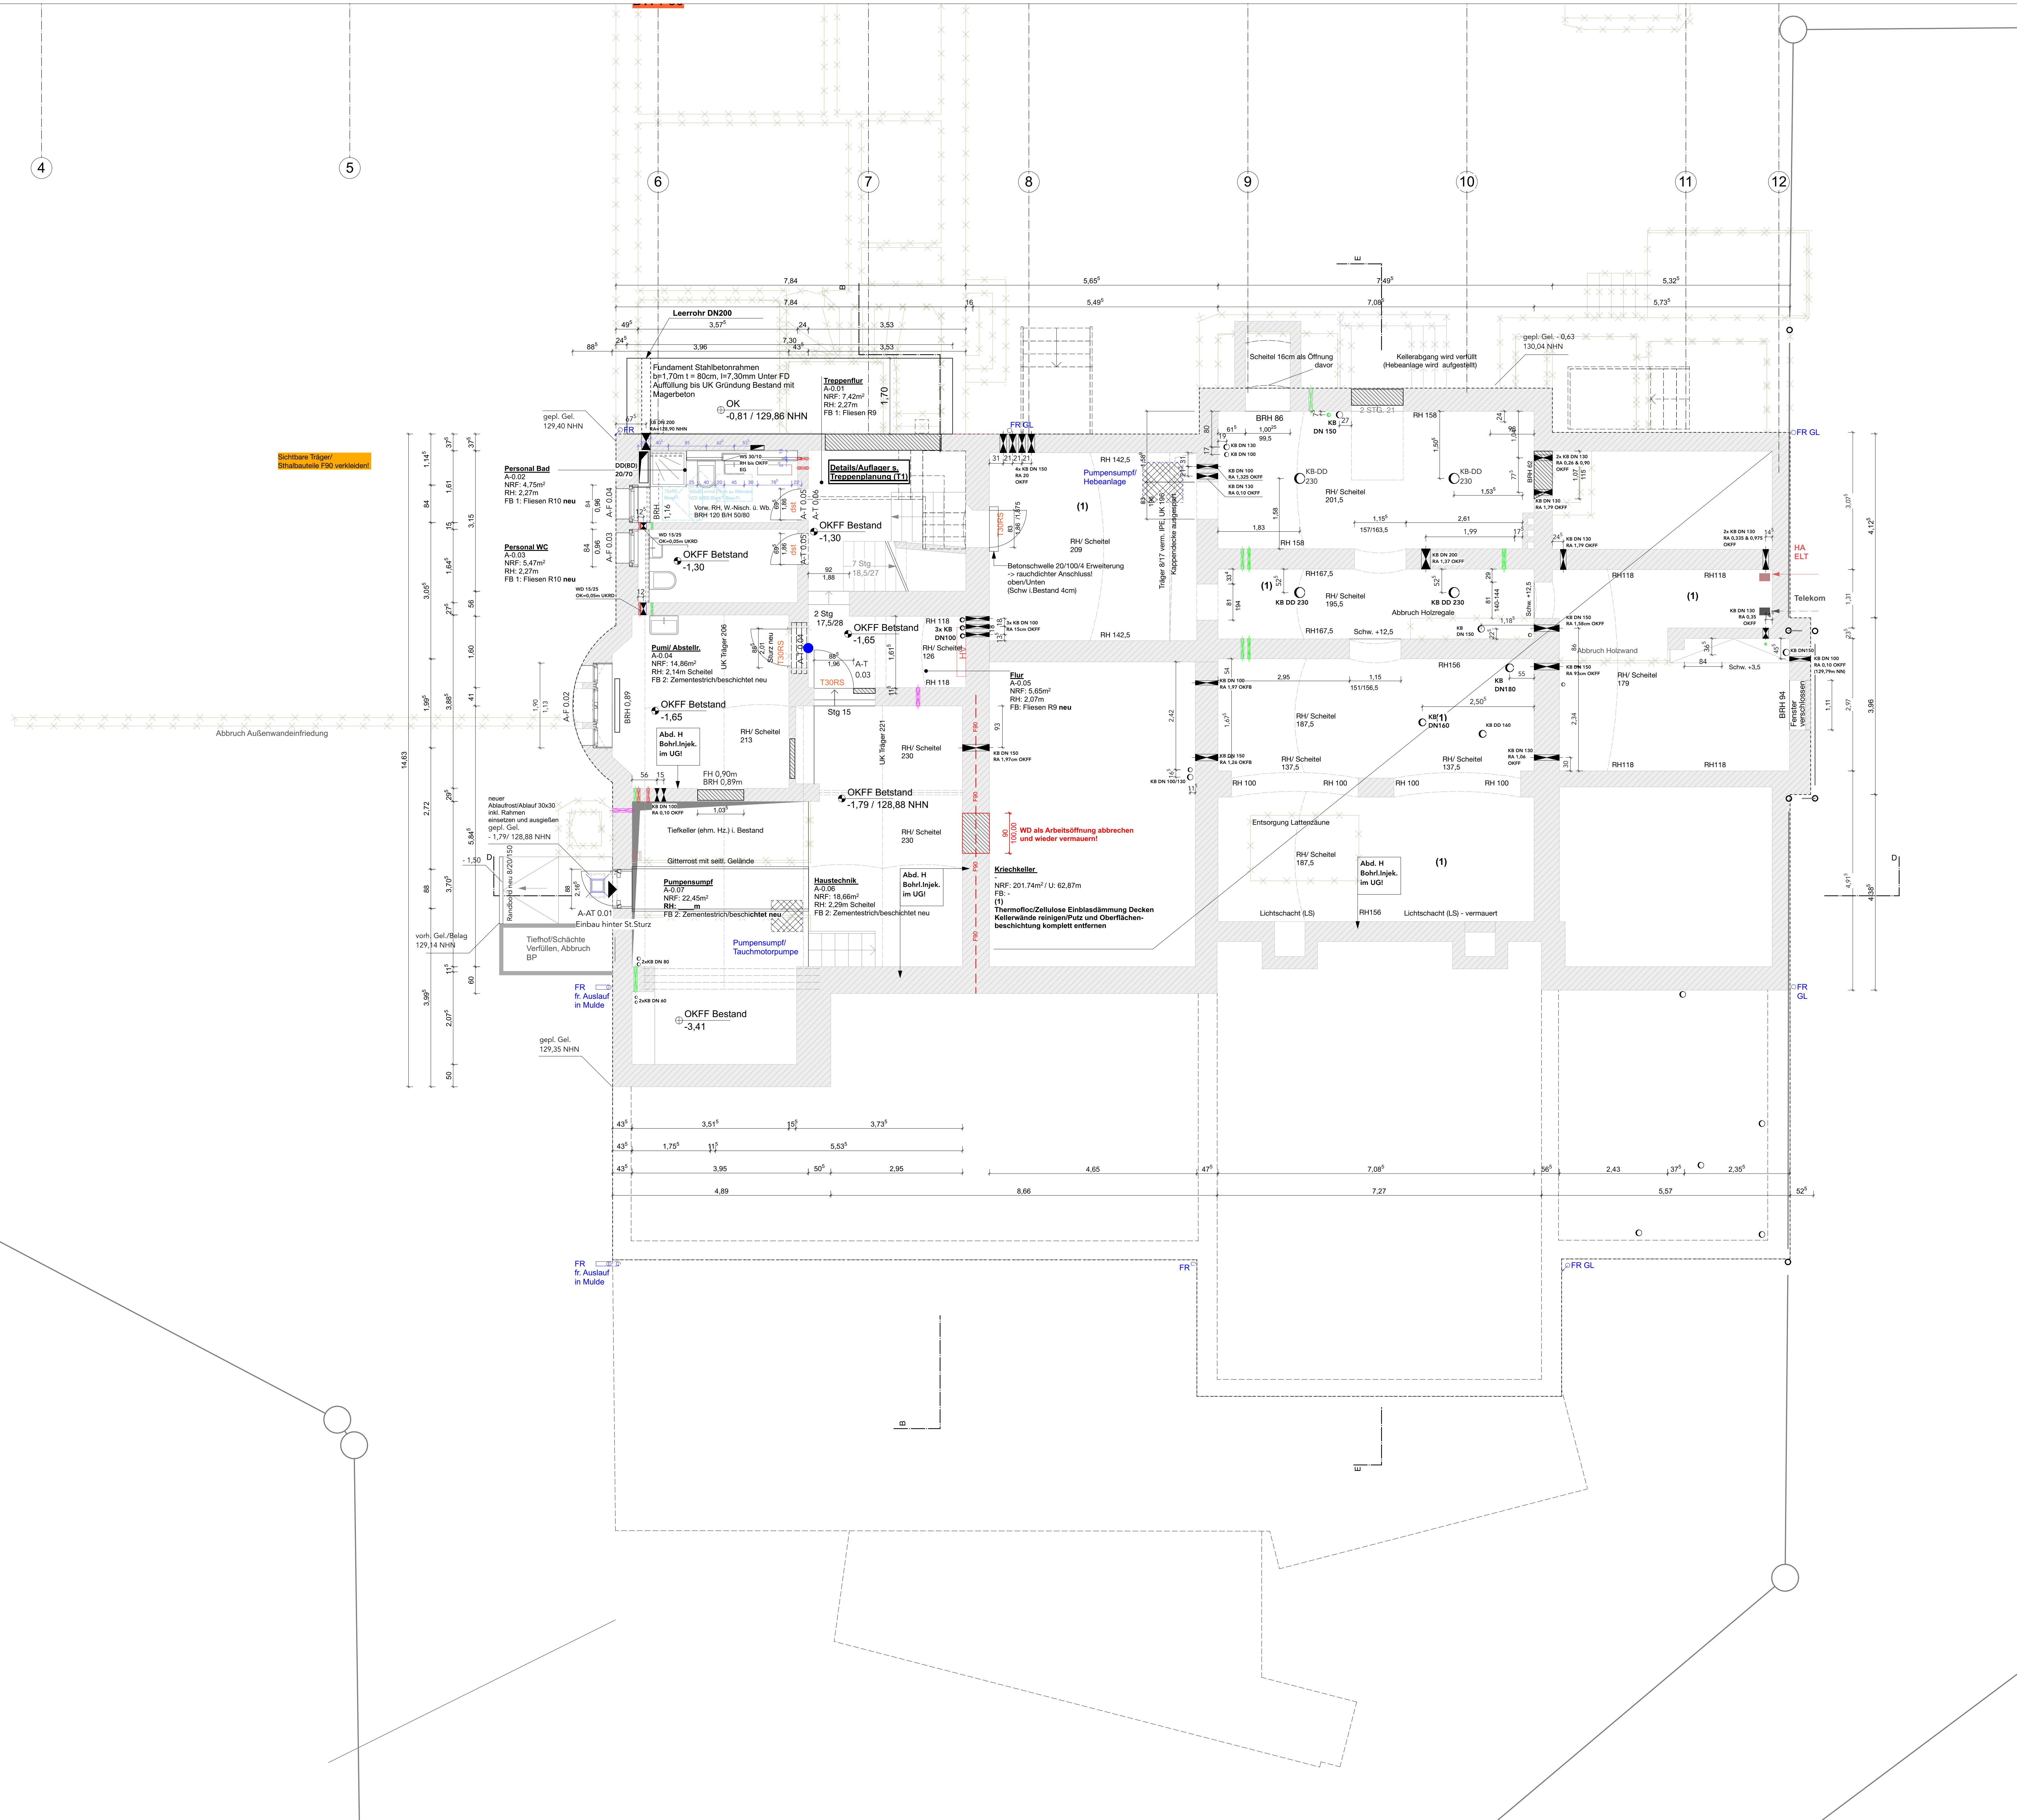

ANGABEN MATERIAL UND OBERFLÄCHEN

- | | | | |
|--|-------------------------------------|--|--------------------------------------|
| | Mauerwerk - Bestand | | Trockenbau Schn./Ansicht Neu |
| | Mauerwerk - Neu KS SFK20 | | Zementestrich/Beton unbeherr |
| | Mauerwerk - Neu HLZ rot SFK20 | | Dämmung/Schalung Neu (Fassade = MWK) |
| | Massivholzwand Brettsperholz Neu | | Mineralwolle, innen |
| | Massivholzwand/Dach Brettstapel Neu | | Bekleidungen Neu |
| | Stahlbeton Neu | | Abbruch Bauteile |
-
- | | | | |
|--|--|--|------------------|
| | BD als Rechteckausparung oder Kernbohrung | | Abwasser |
| | DD als Rechteckausparung / Kernbohrung ü. OKFF | | Regenwasser |
| | WD Wanddurchbruch | | Heizung (WP) |
| | WS Wandschltz (RH, durchgehend) | | Entwässerung |
| | WN Wandnische (z.B. ELT-UV etc.) | | Gas |
| | Bauteile oberhalb | | Lüftung |
| | Bauteile verdeckt/unter dahinter | | Telekom_Netzwerk |

Grundstücksgrenze; Flurstück 276/6, 276/5
Oberkante Fertigfußboden (Bezug Bestand EG) OKFF +0.00 = 130,67 über NNH

ANGABEN ZEICHEN UND KÜRZEL

RAUMSTEMPEL:	AL Aufleger	NU Notüberlauf
Abwasser	AW Abwasser	OL Oberlauf
BoDENSTREIFEN	BE Bodenstreifen	OTS Oberflächenschiefer
BRH	BRH Brüstung	OZ Oberzug
BSH	BSH Brettschichtholz	RA Ringanker
cgL	cgL deckungsgleich	RFB Rückfußboden
dt	dt dichtschießend	RBA Rückabzieganchluss
DA	DA Dachablauf	RD Rohdecke
DF	DF Dachfenster	RH Raumhöhe
DN	DN Dachneigung	RW Regenwasser
DR	DR Dampfsperre	RDW Regenwasser
FB	FB Fußboden	ST Sturz
FD	FD Fertigdecke	STG Steigung
FH	FH Firsthöhe	SCHW Schwelle
ff	ff dichtschießend	SW Schmutzwasser
ost	ost ost- & westschichtend	TH Traufhöhe
T30	T30 30 Min. Feuerwiderstand	UHO Unterhangdecke
TRE30	TRE30 30 Min. Feuerwiderst. tauchschicht & selbstschützend	UK OK/ Unter-/Ober-/
TRE60	TRE60 60 Min. Feuerwiderst. tauchschicht & selbstschützend	VK Vorderkante
R95	R95 Rotstängig + Rotstängigspalte	UZ/ÜZ Unter-/Oberzug
HA	HA Hausanschluss	NRF Nettoraumfläche
MW	MW Mauerwerk	
MK	MK Stoffmarkise elektr.	
NRF	NRF Nettoraumfläche	

BETRIFFT: AUSFÜHRUNGSPLANUNG

Planfreigabe	
Bauherrenschaft	Architekt:
Bauvorhaben/Anschrift	"Stadt-Landlabor und Gründerzentrum Beucha" August-Bebel-Straße 60 04824 Brandis/OT Beucha
Bauherrenschaft/Anschrift	Stadt Brandis Markt 1 - 3 04821 Brandis
Architekten/Anschrift	quartier vier - Herberg Siebeck Wortekamp Architekten, Landschaftsarchitekten, PartG mbB Stadt- und Regionalmanagement Könneritzstraße 21 04229 Leipzig info@quartiervier.com T++ 49 (+) 341 980 60 81 F++ 49 (+) 341 980 60 83 www.quartiervier.com
Bezeichnung	Untergeschoss Altbau
Plan-Nr.	1904.05.01.02-A
Maßstab	1:50
Blattgröße	A0
Datum	2024-08-09