




DETAIL HANDLAUF AUSSEN, M 1:20

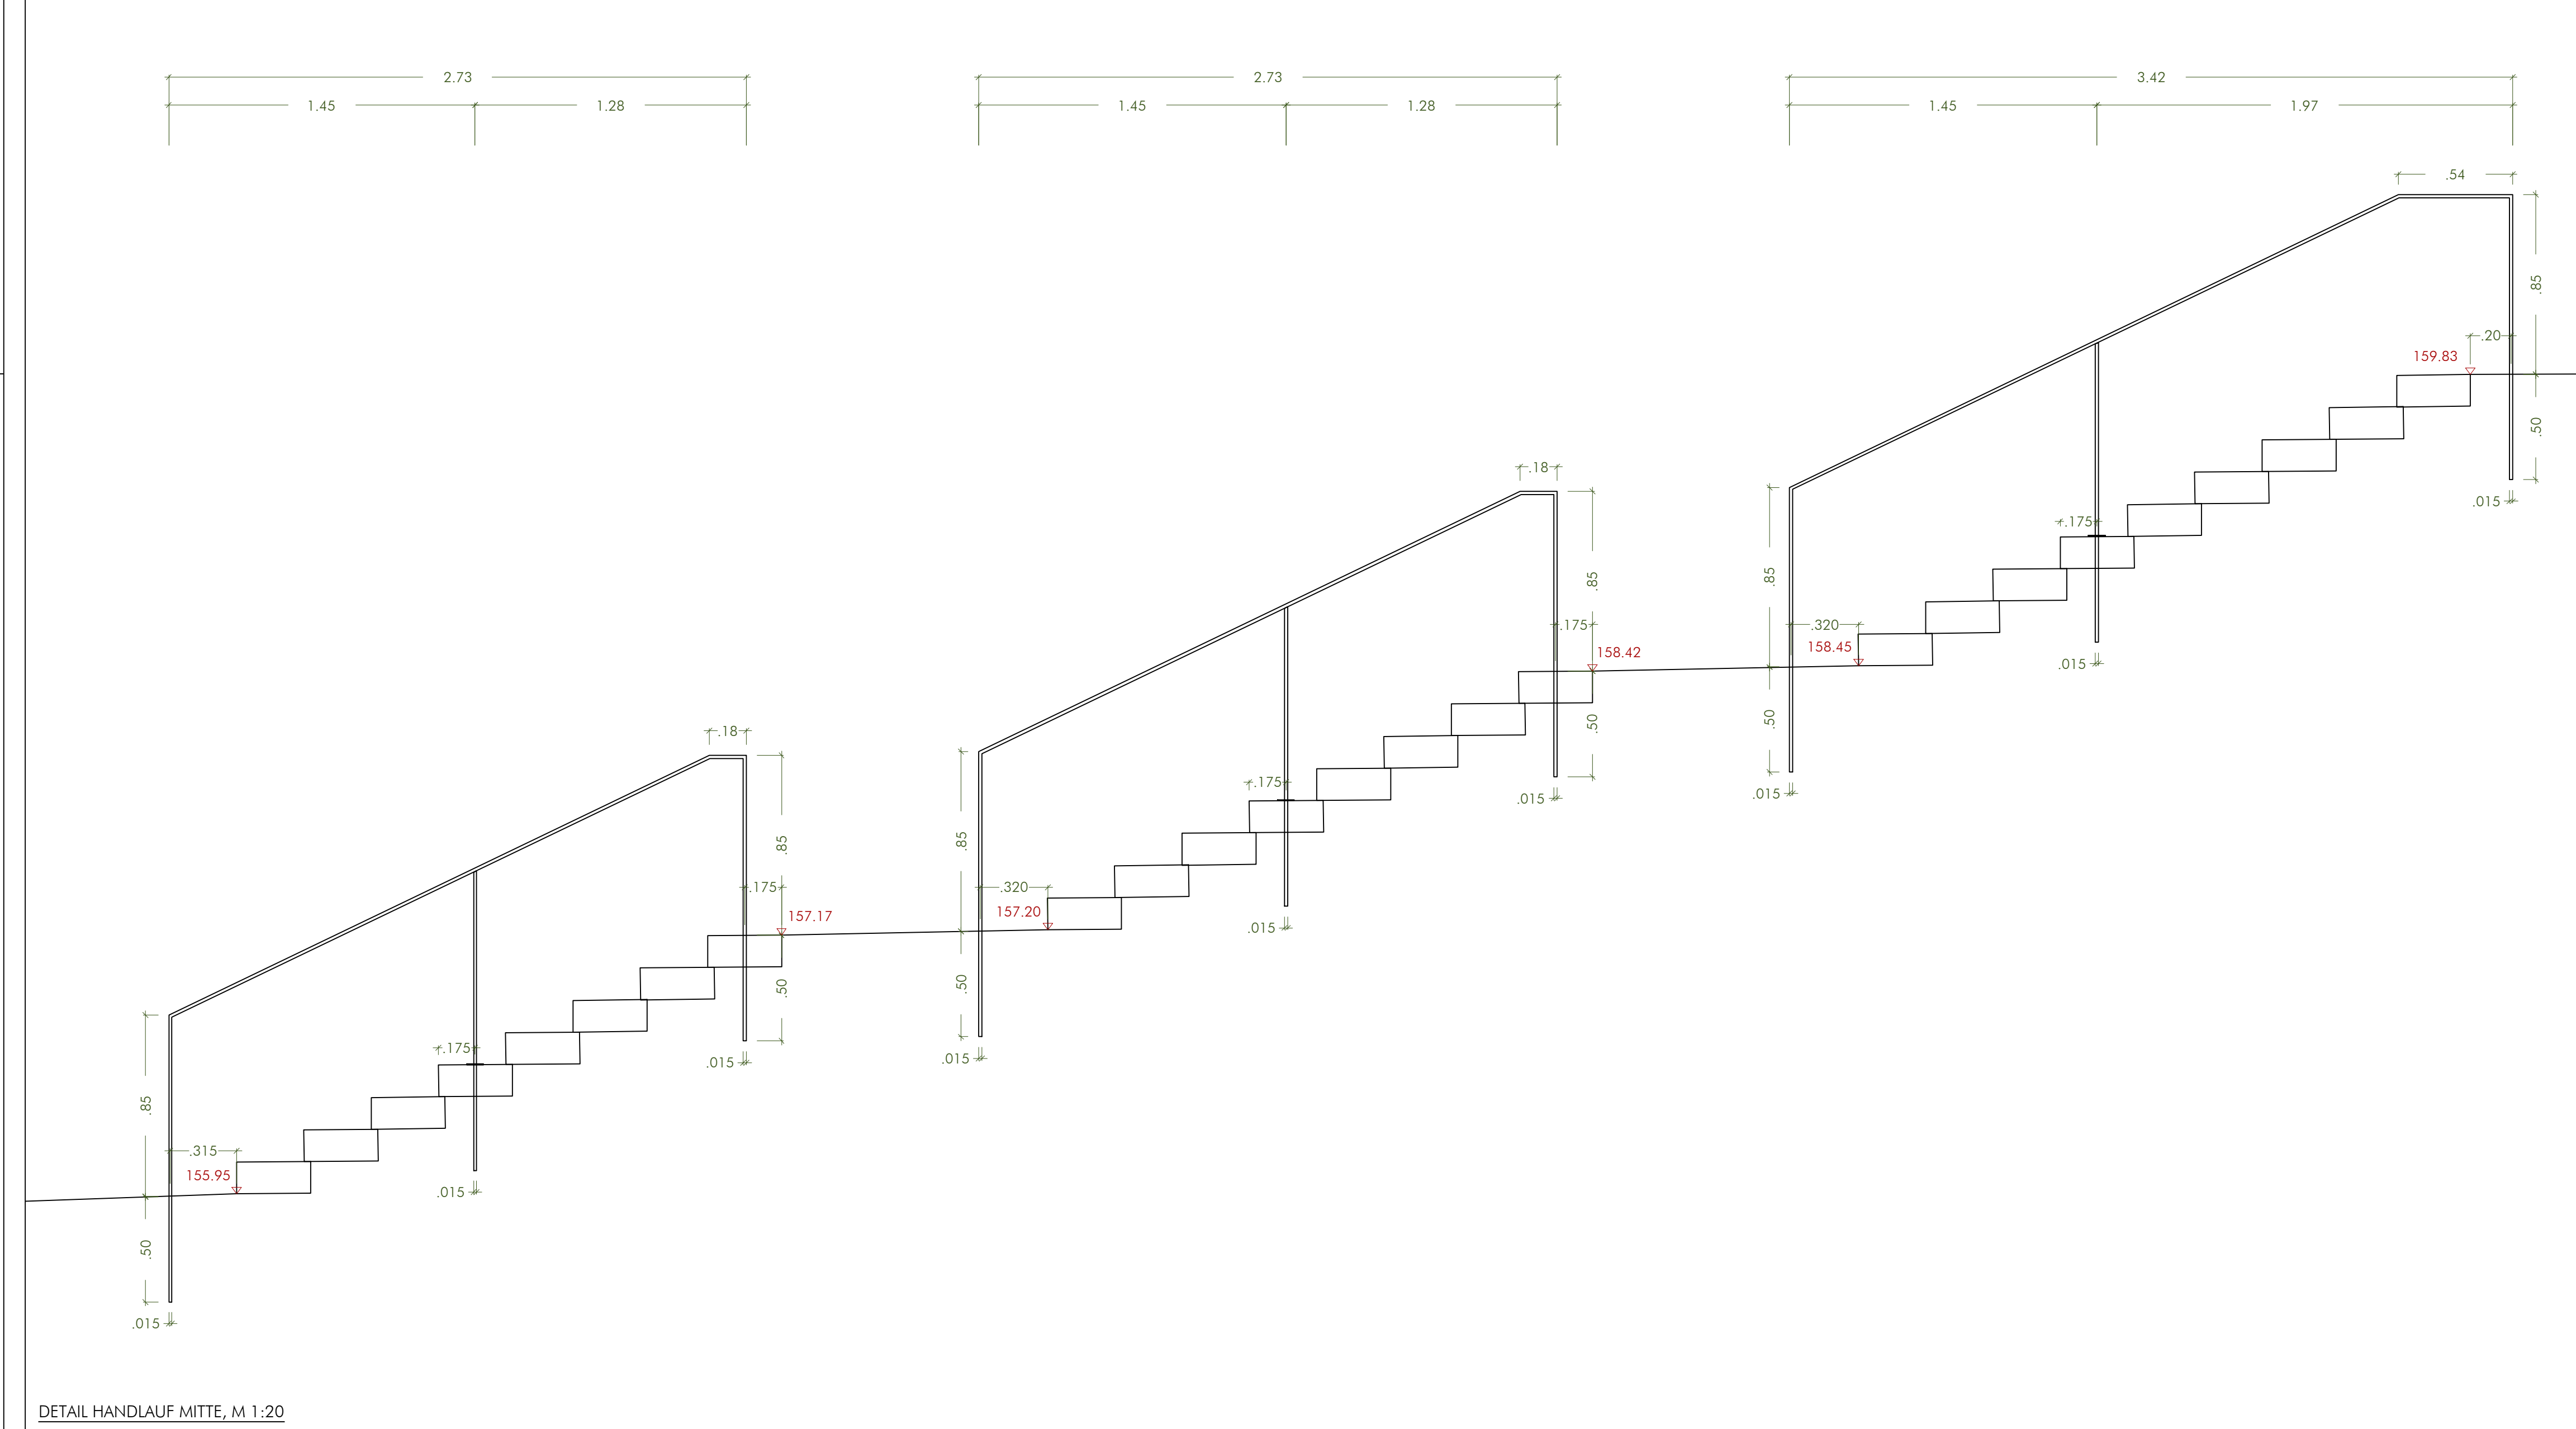


DETAIL HANDLAUF MITTE, M 1:20

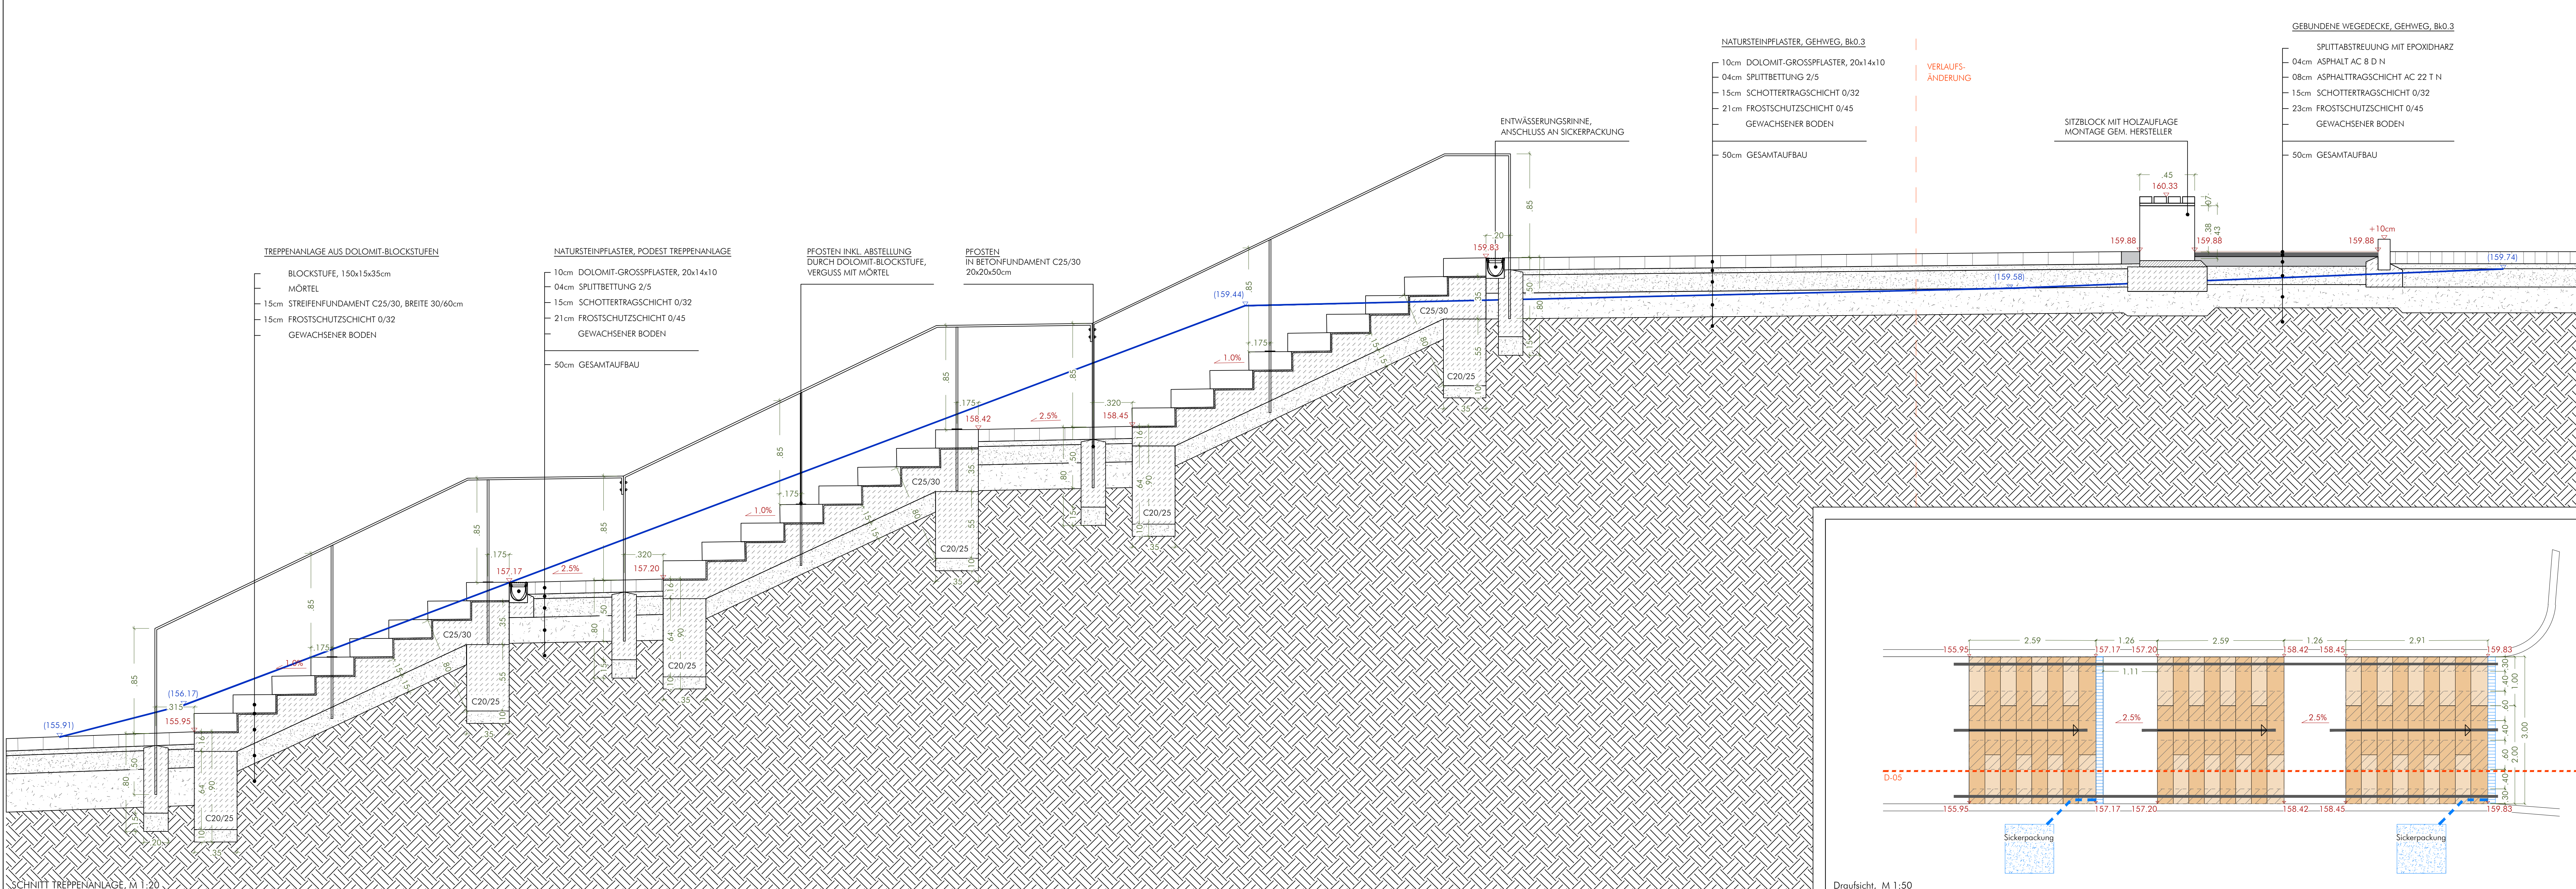


SCHNITT TREPPENANLAGE, M 1:20

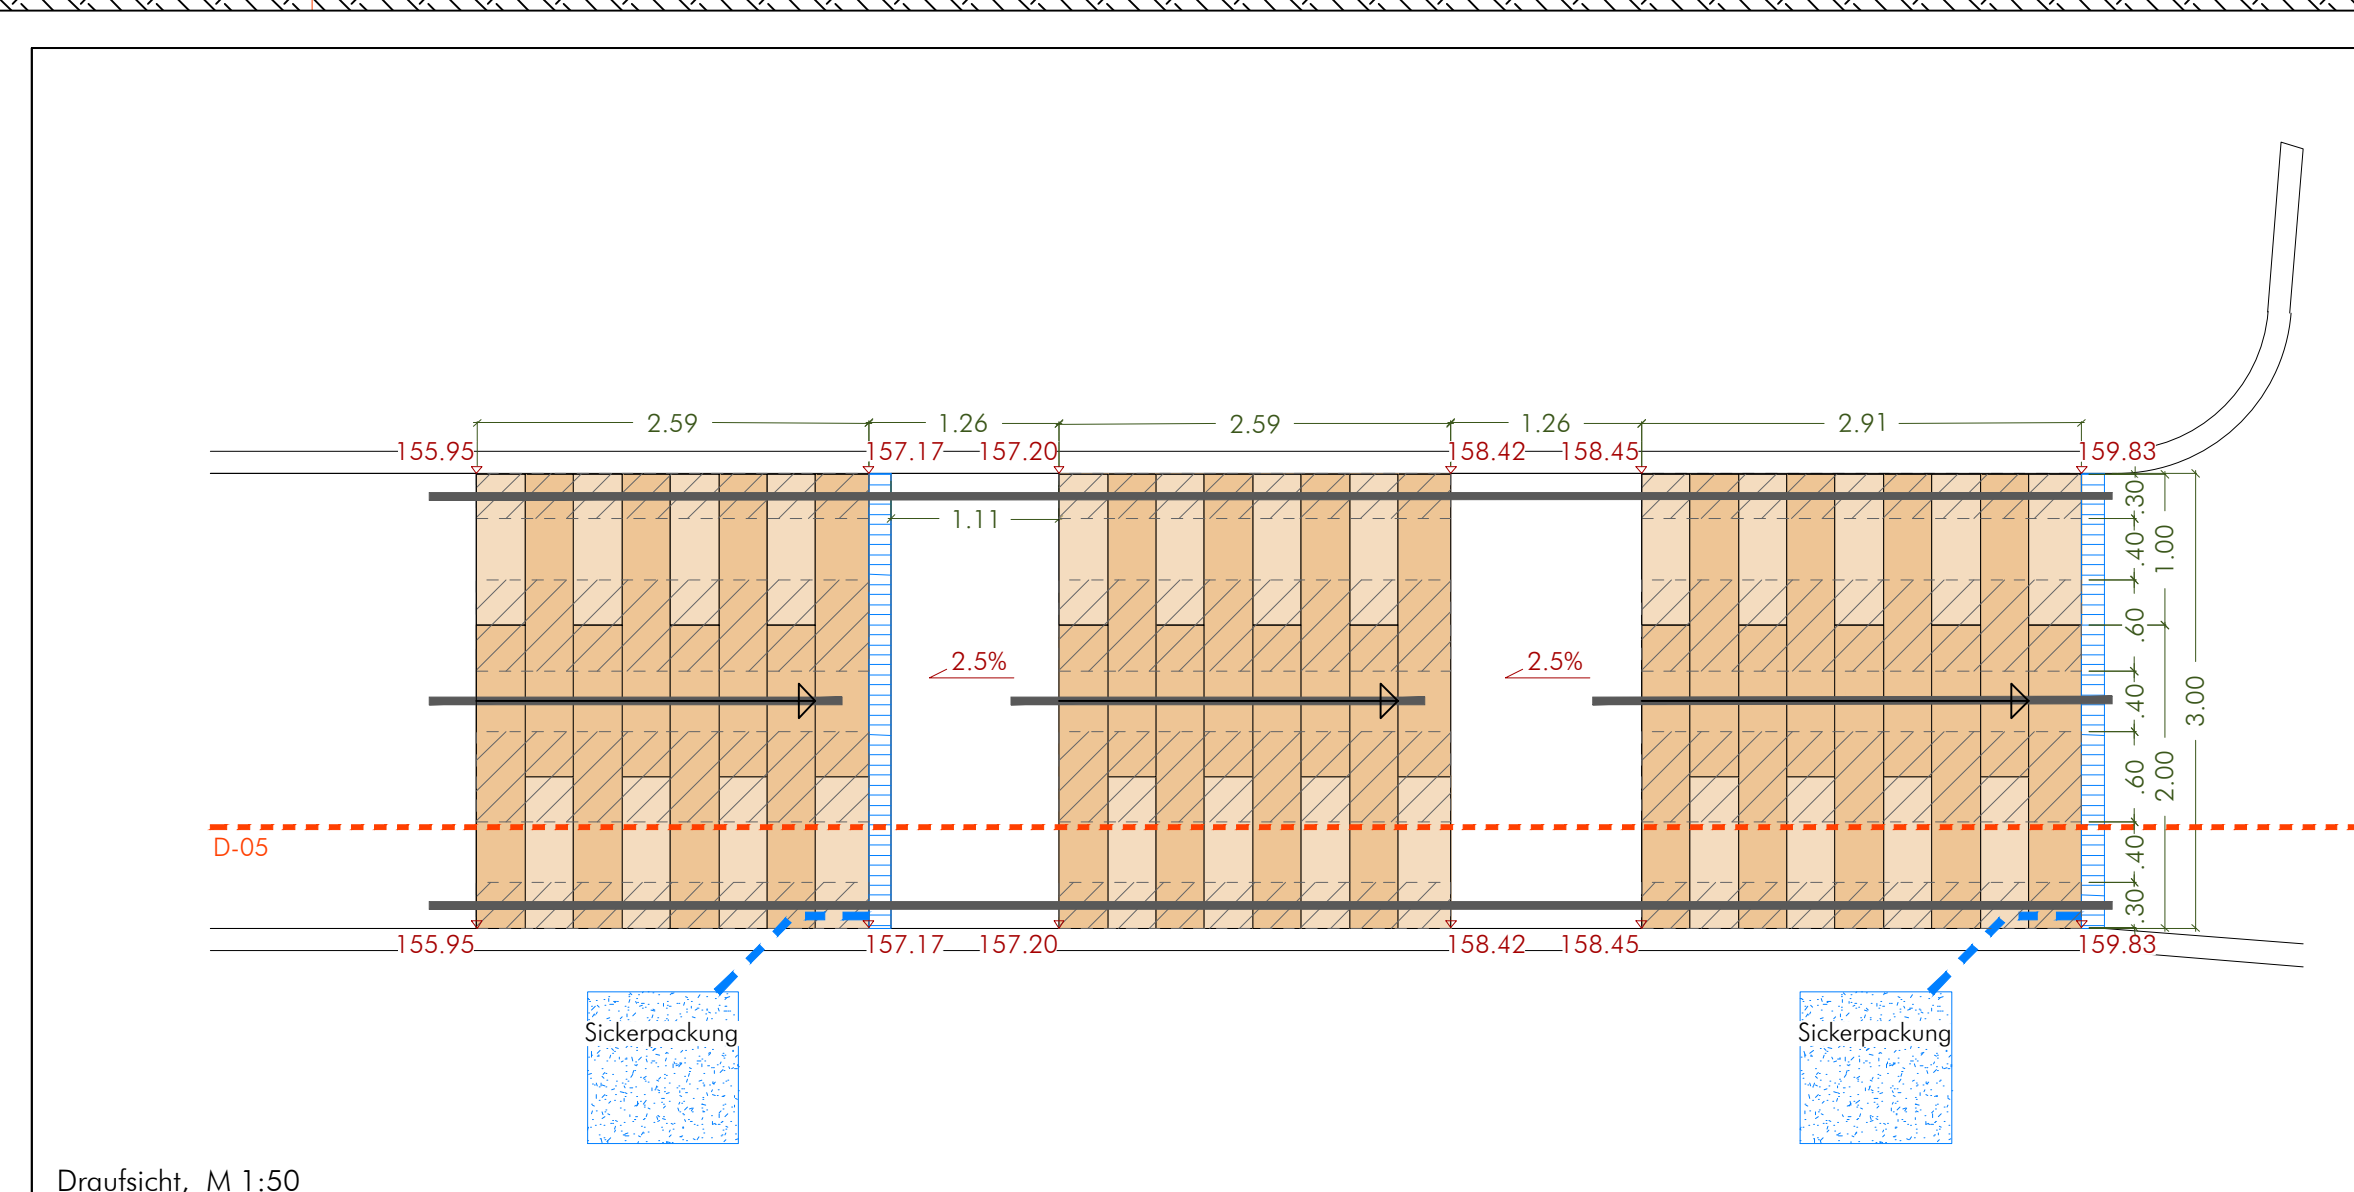

Draufsicht, M 1:50

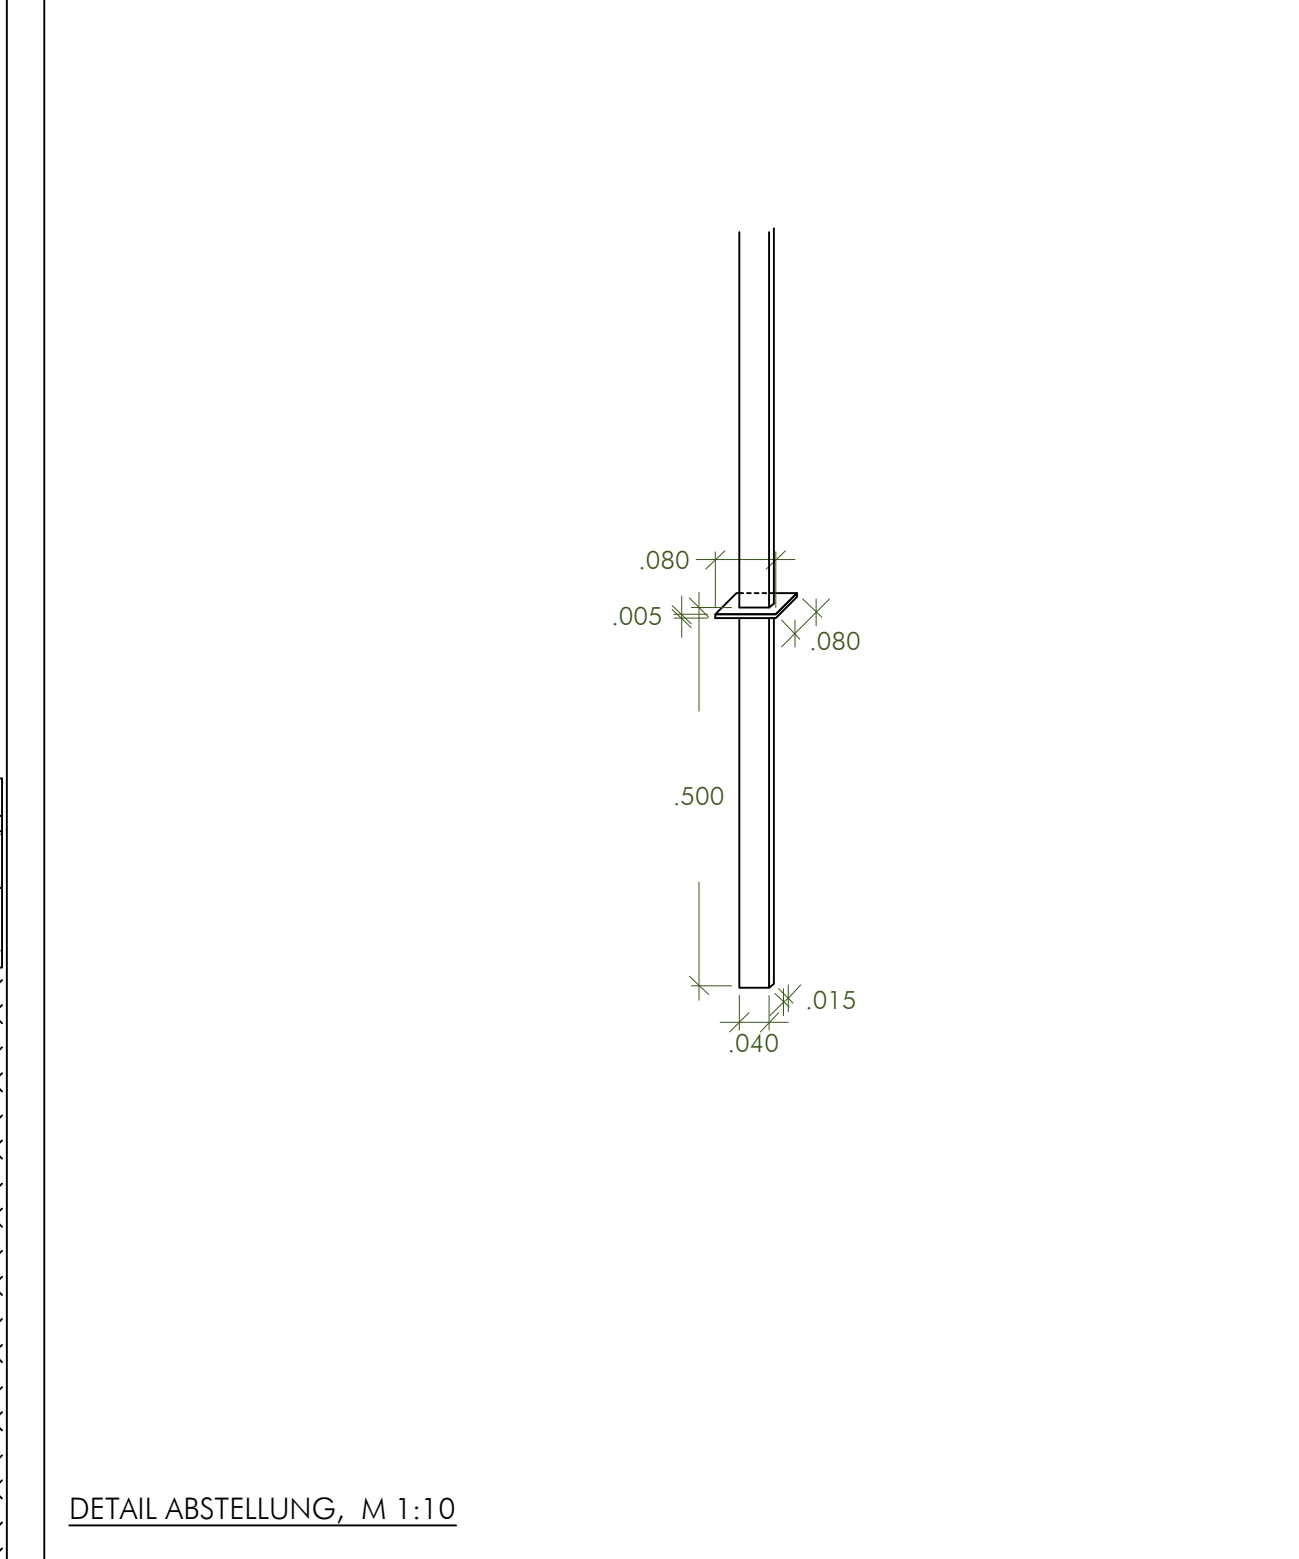

DETAIL ABSTELLUNG, M 1:10

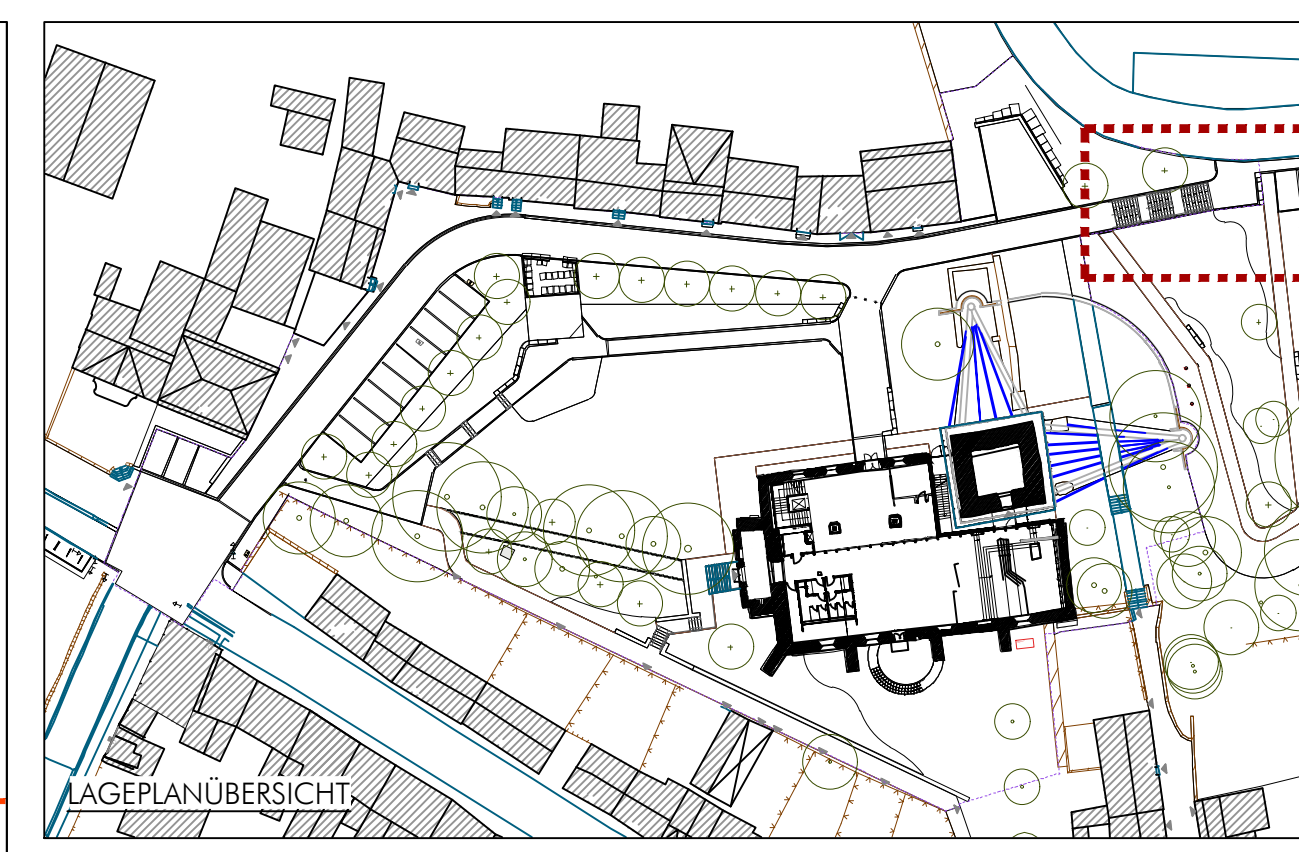

MASSSTAB	PROJEKT-NR.	PROJEKT
var.	23/014	Der schiefe Turm, Bad Frankenhausen
BLATTGRÖSSE	PLAN-NUMMER	PLAN-BESCHREIBUNG
1270x750	D-05	Treppenanlage inkl. Handlauf
ZEICHNER	PROJEKTANT	DATEI
		A_01.dwg
BEARBEITET	PRÜFER	FREIGABE
		BAUHERR