
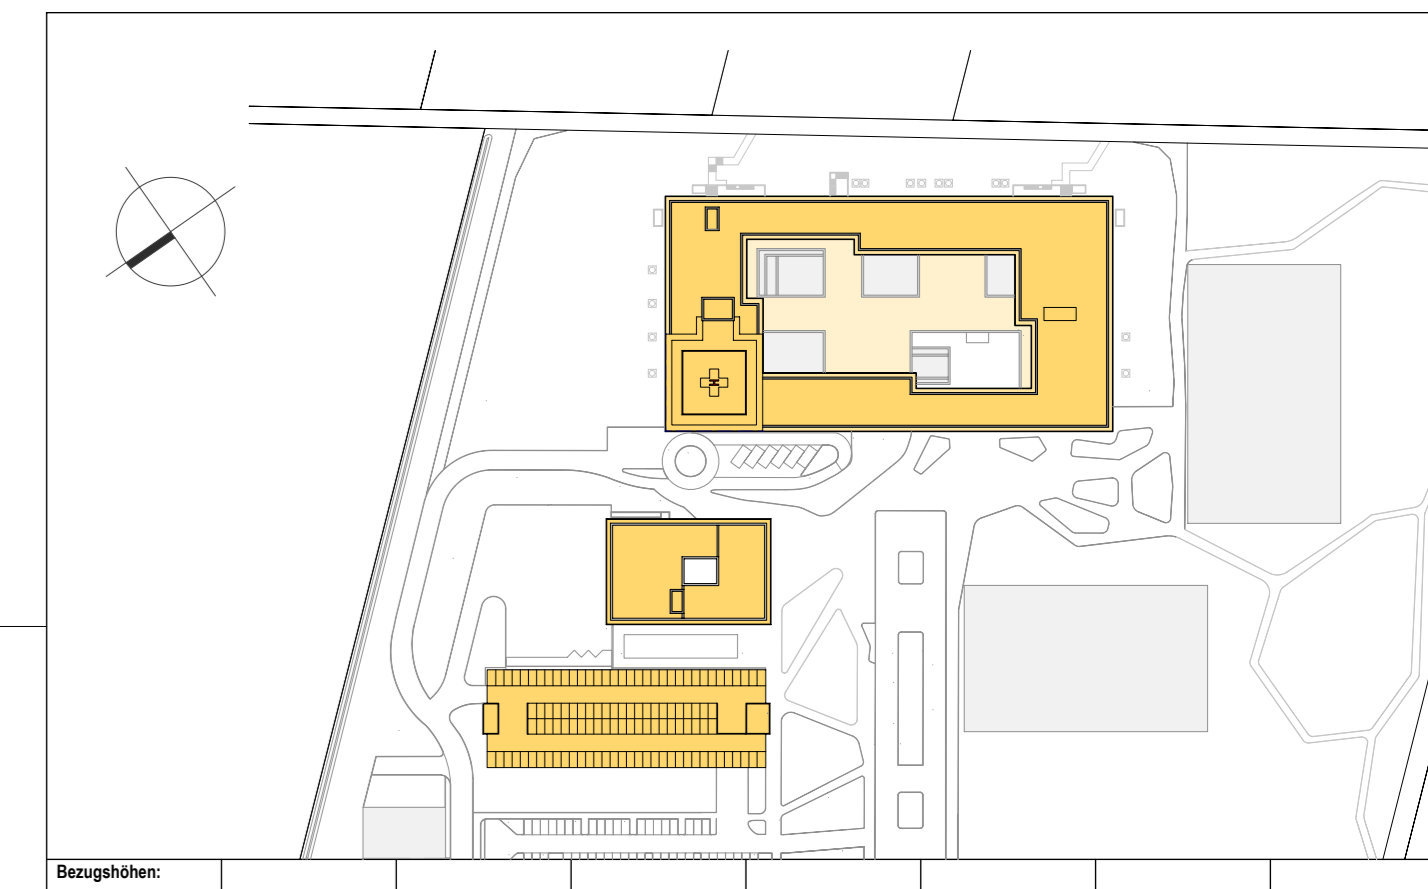


Baugrube Zentralklinik

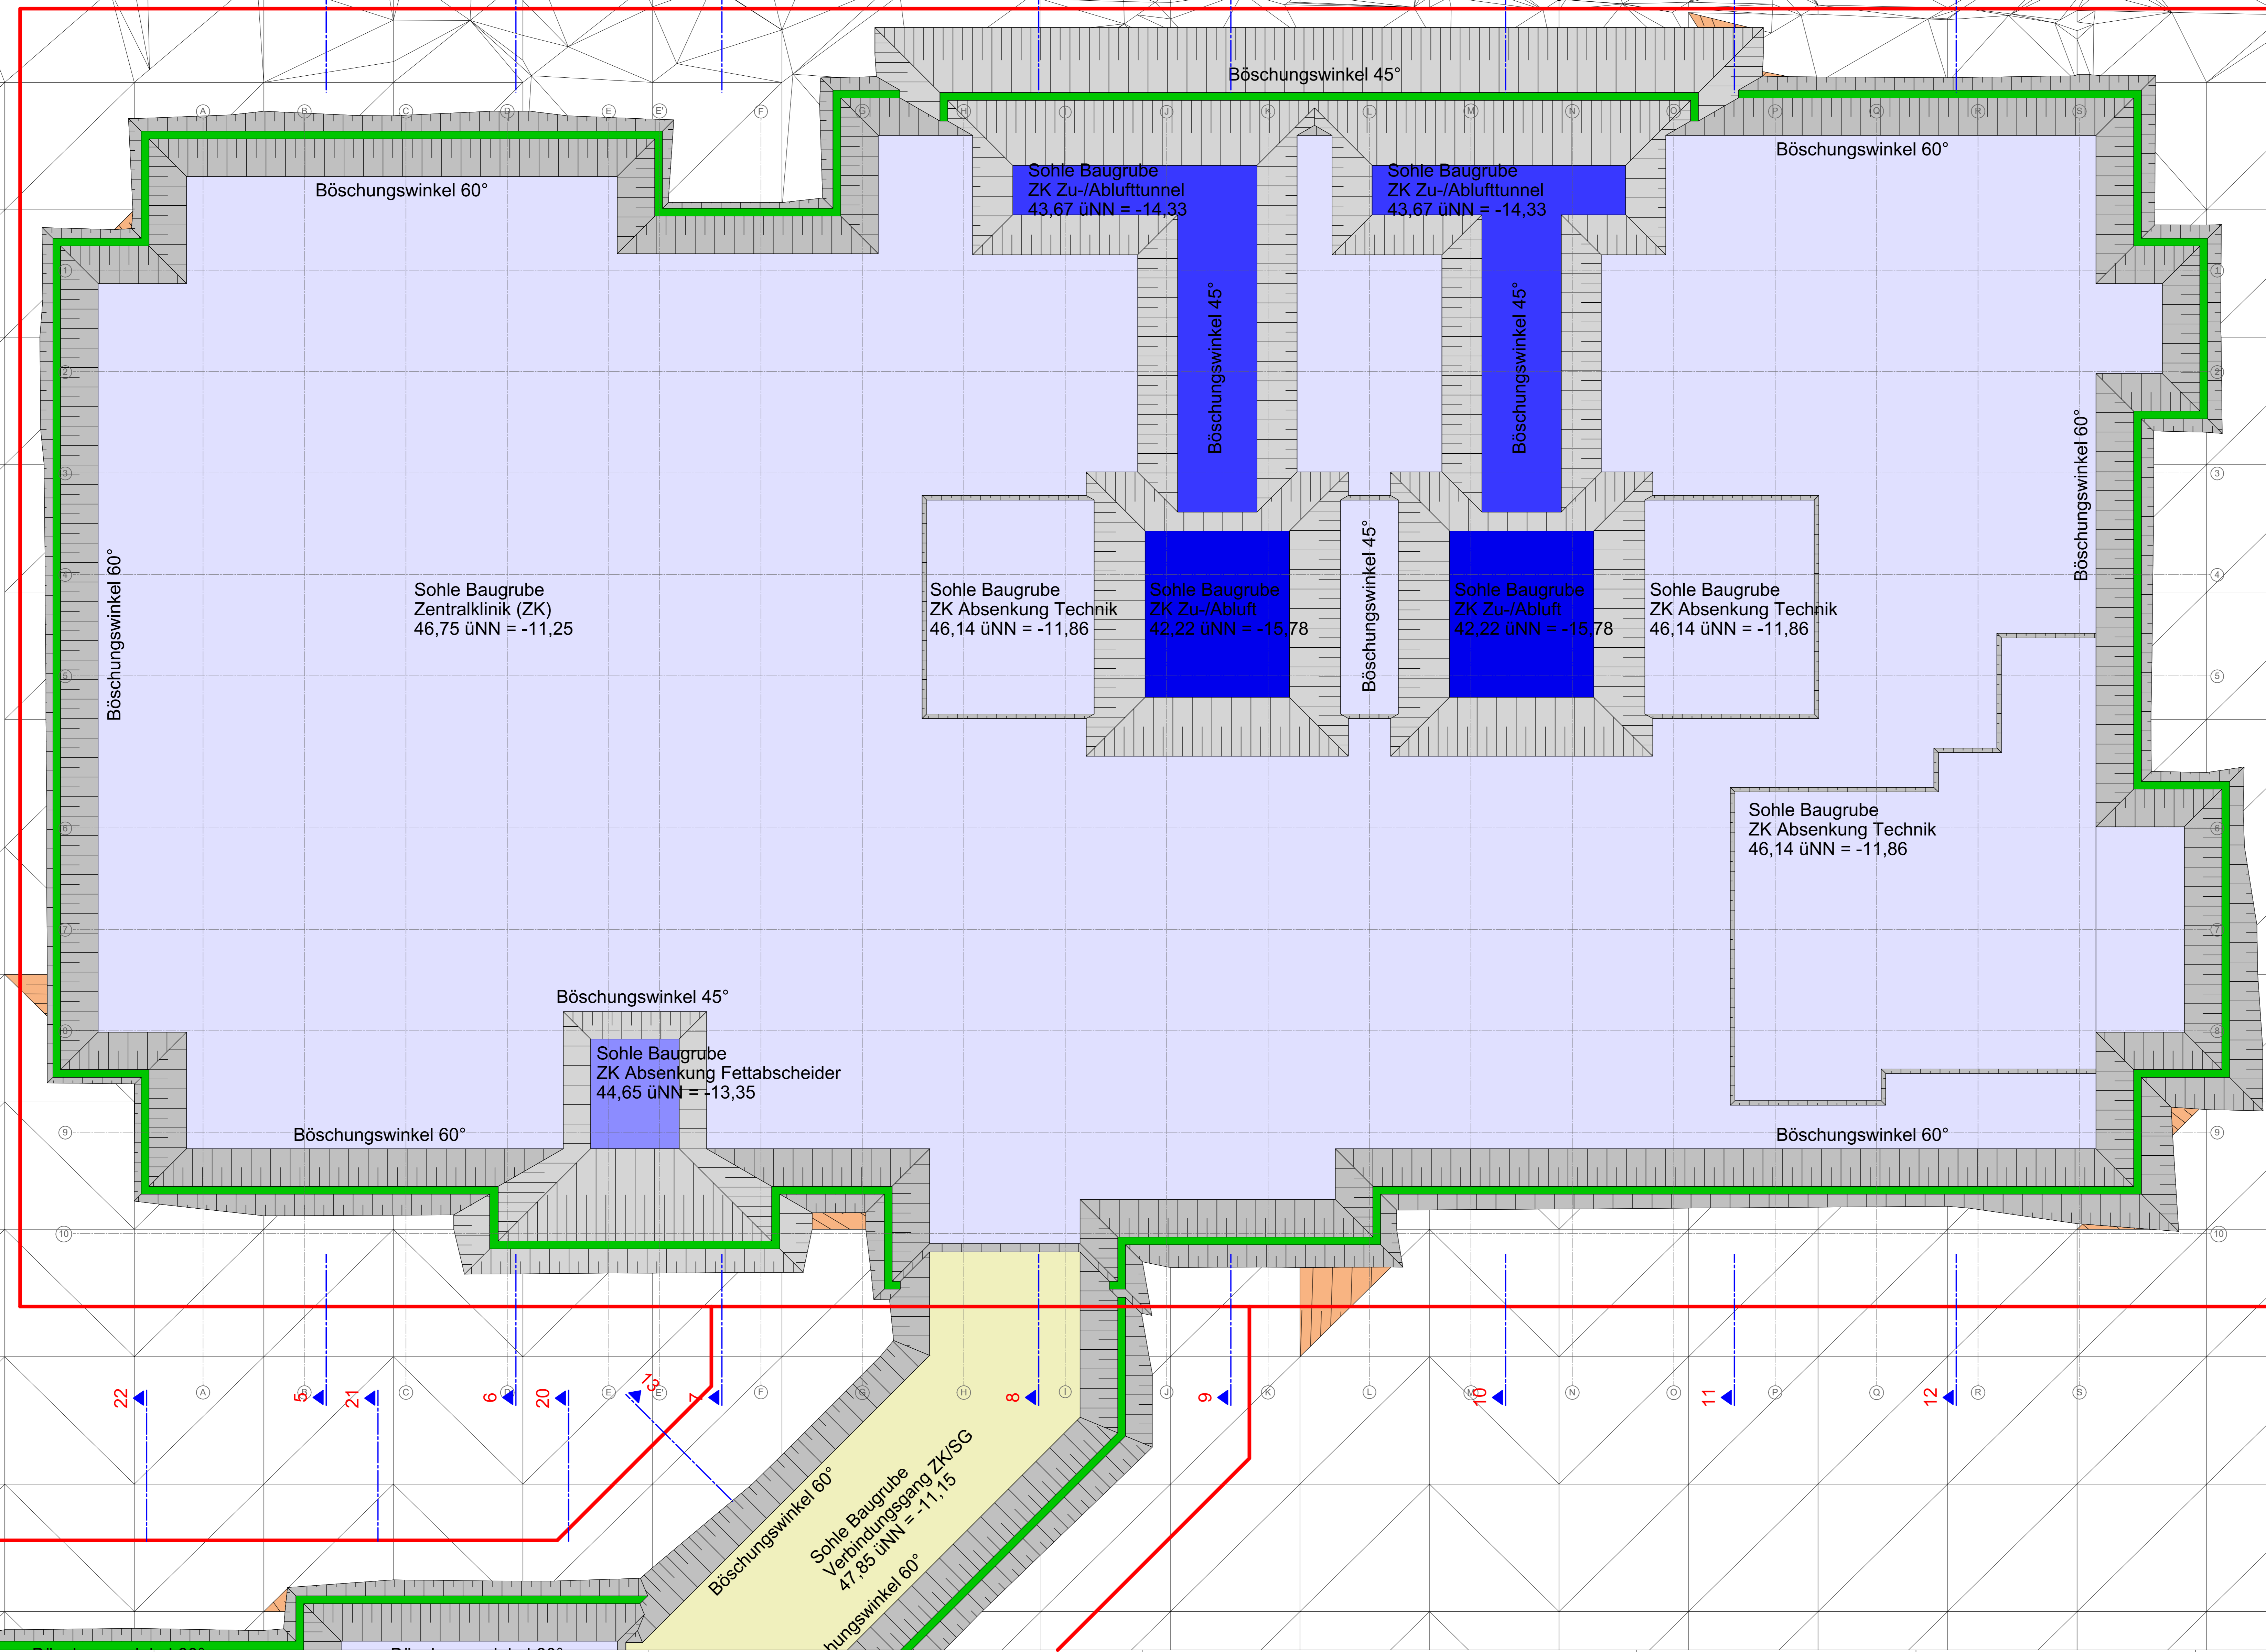

Neubau Zentralklinikum Landkreis Diepholz Projektname: Neubau Zentralklinikum Landkreis Diepholz Auftraggeber: Landkreis Diepholz Projektstand: 30.01.2024		ENDERA-Gruppe GmbH Unternehmens-DE 5375 Siegburg Fon: 02241 27237 0 Fax: 02241 27237 99 E-Mail: info@endera-gruppe.de		ENDERA GRUPE Kompetenz im Gesundheitswesen	
Ausführungsplanung Peter Stefan		841 / 1400 mm		30.01.2024	
Zentralklinik/Servicegebäude/Parkhaus Grundrisse und Schnitte Baugrube 1/6 PLD01-21 AP AR LP BG 1 v6 1 200 Projektname: ZLD01-21 AP AR LP BG 1 v6 1 200 Datum: 30.01.2024					

e-