
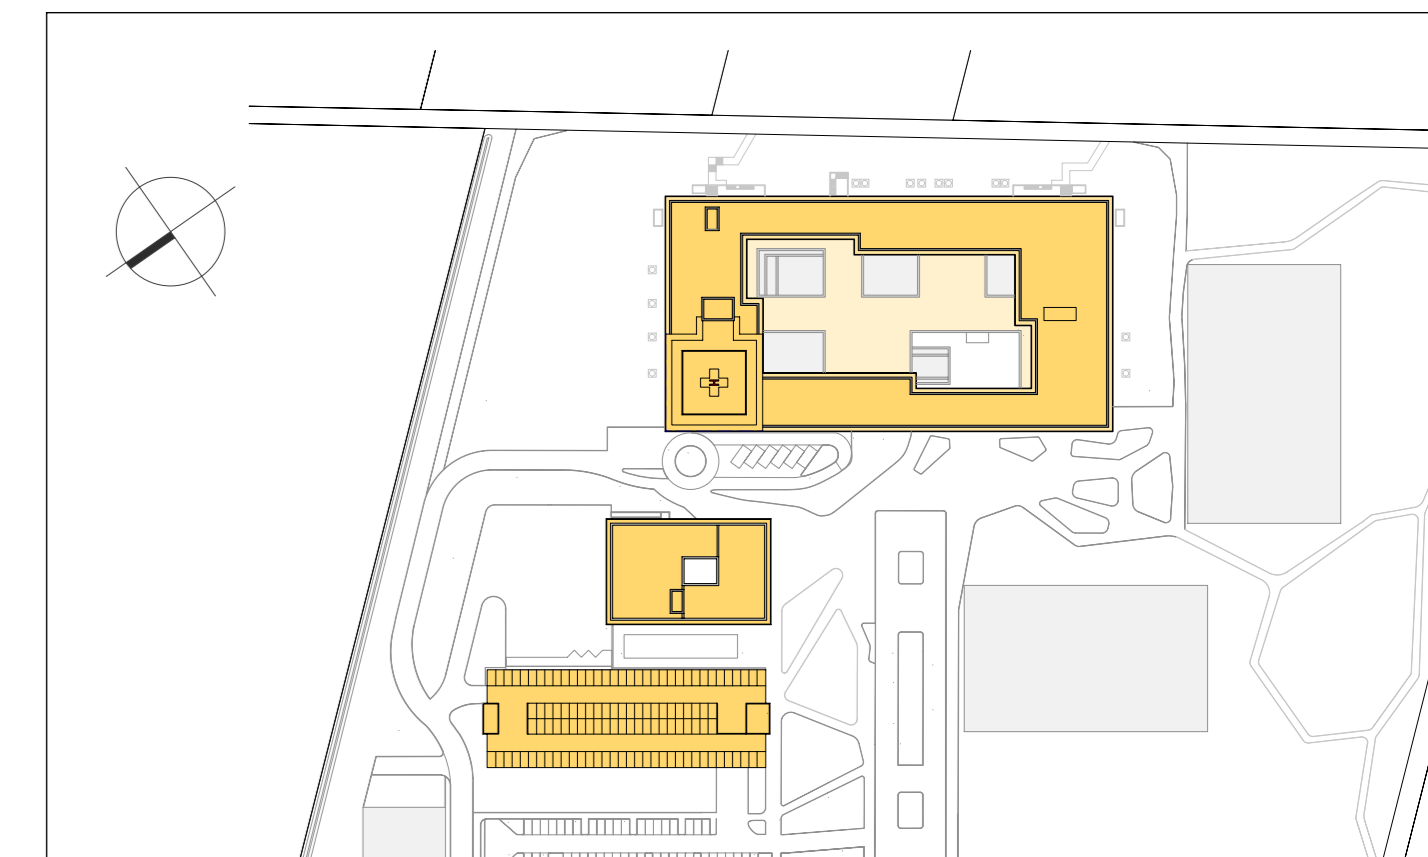
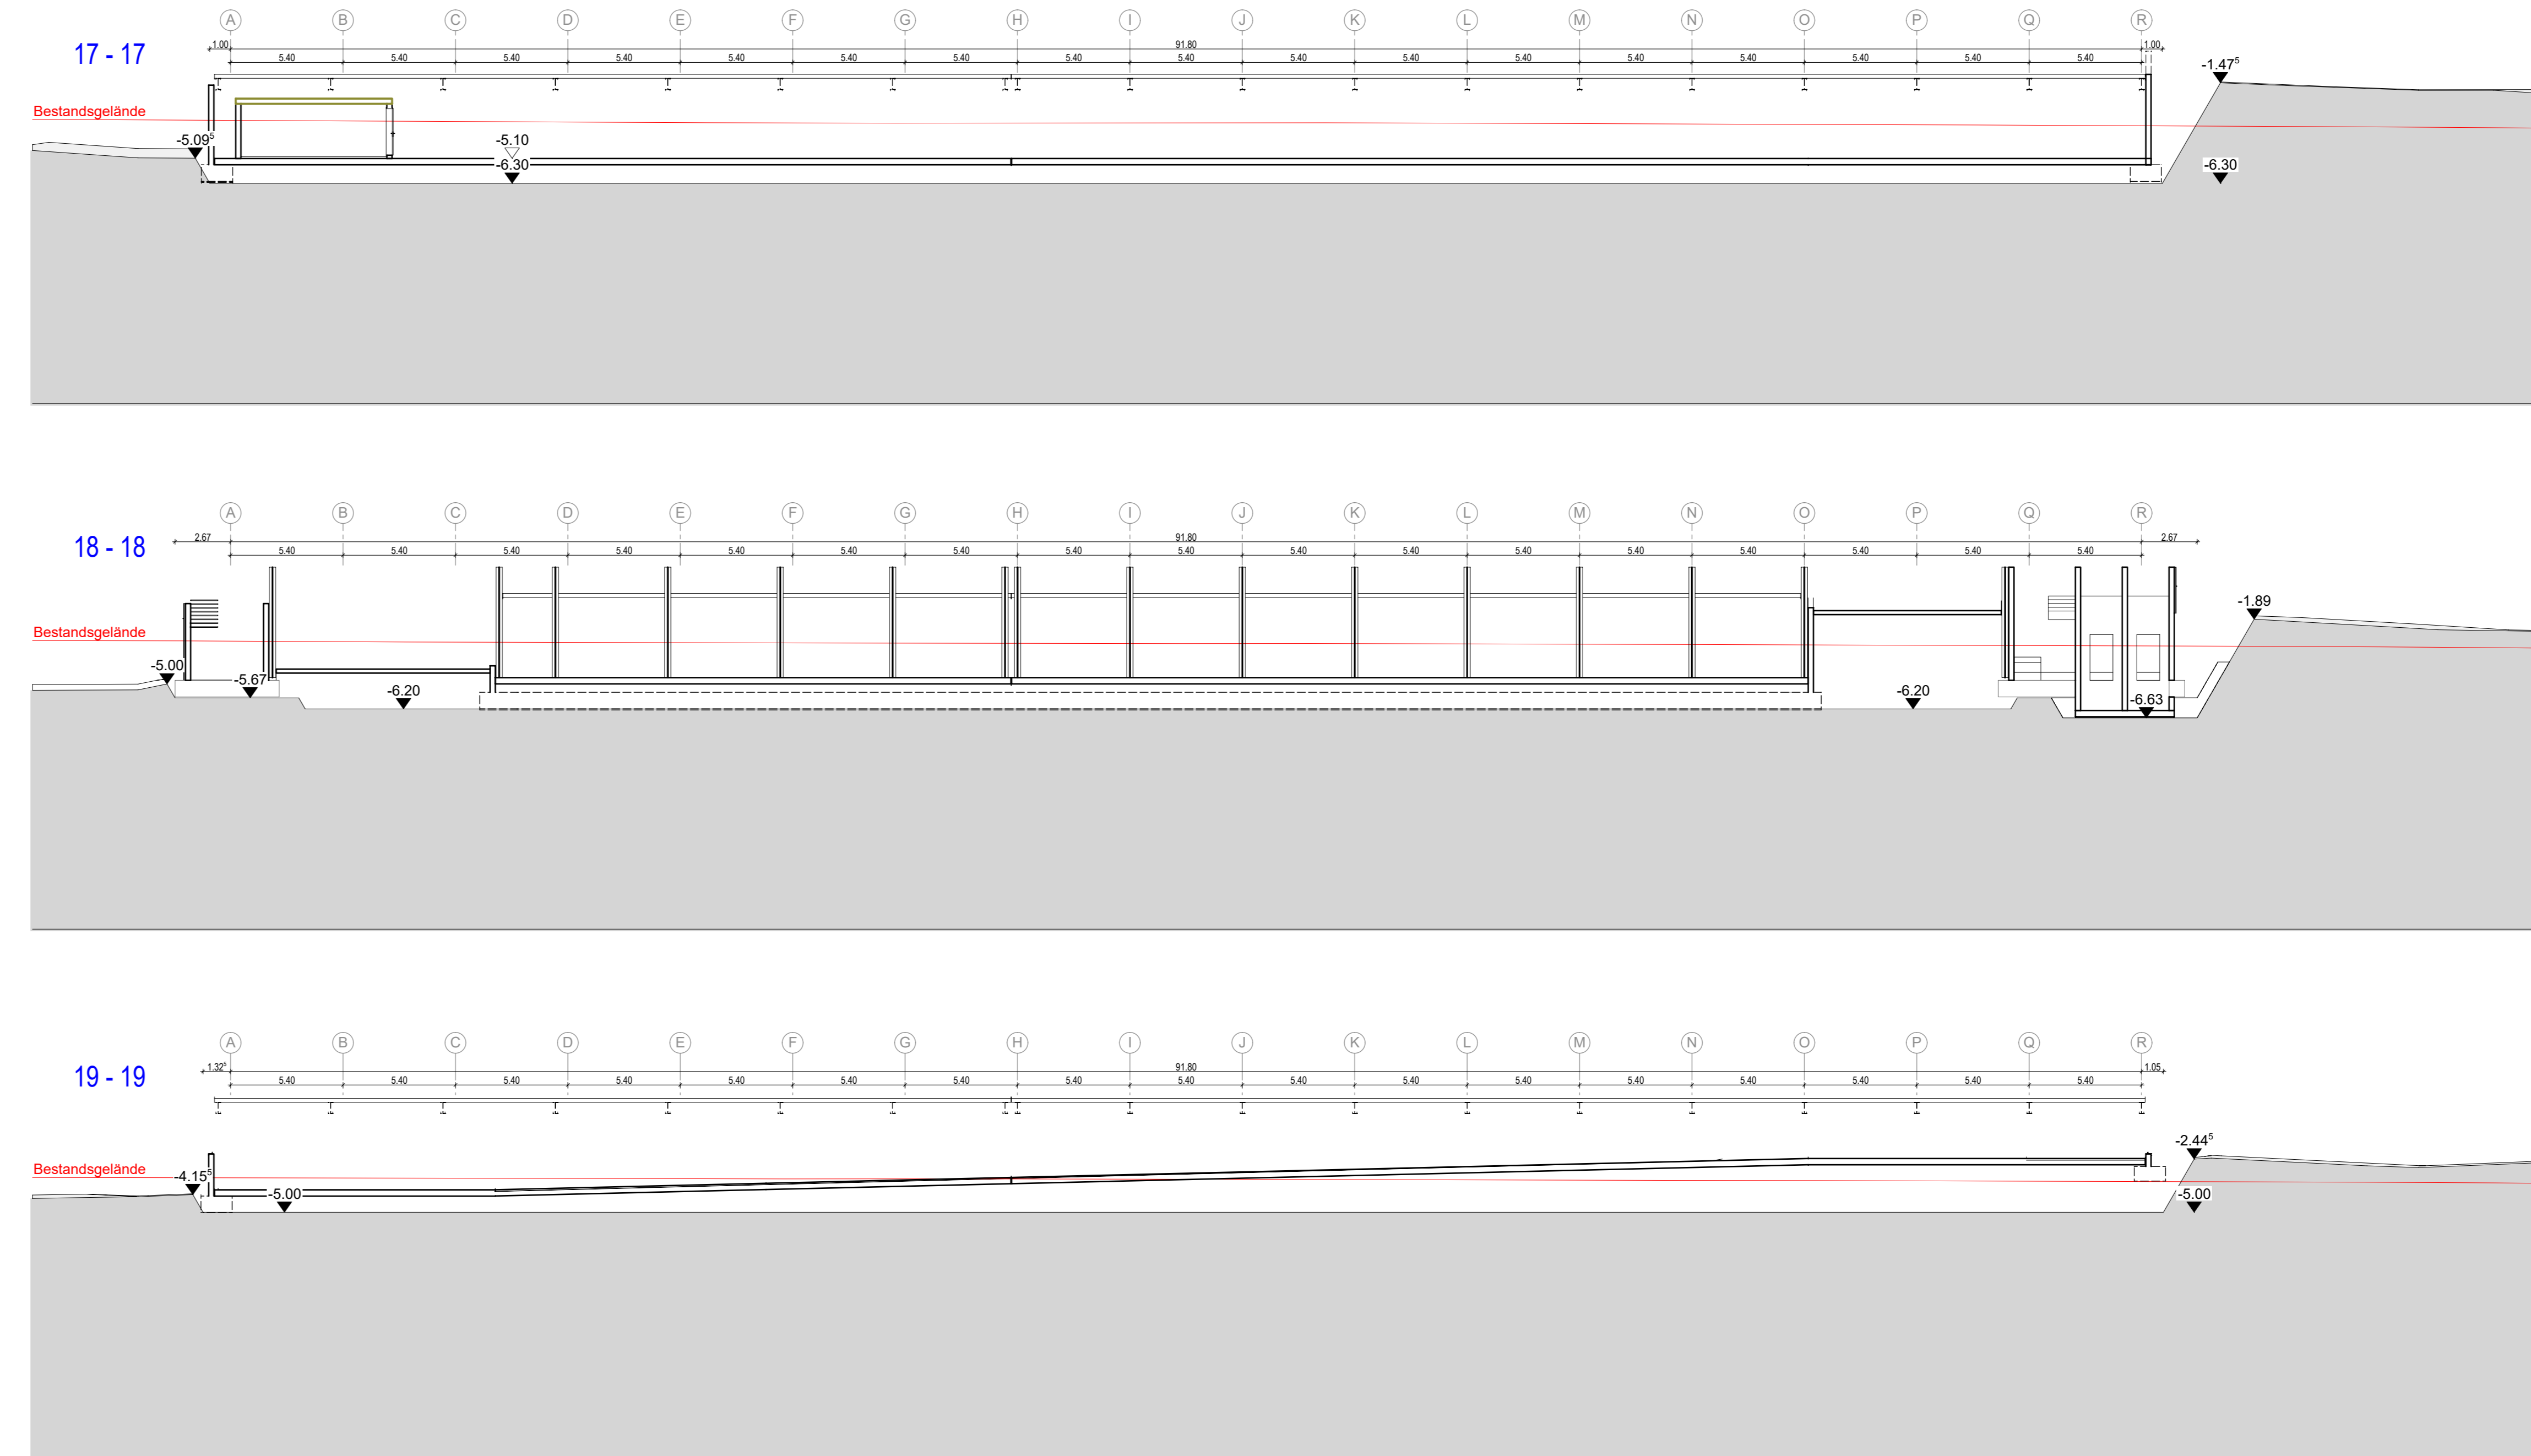


Servicegebäude u. Parkhaus - Querschnitte Gelände/Baugrube

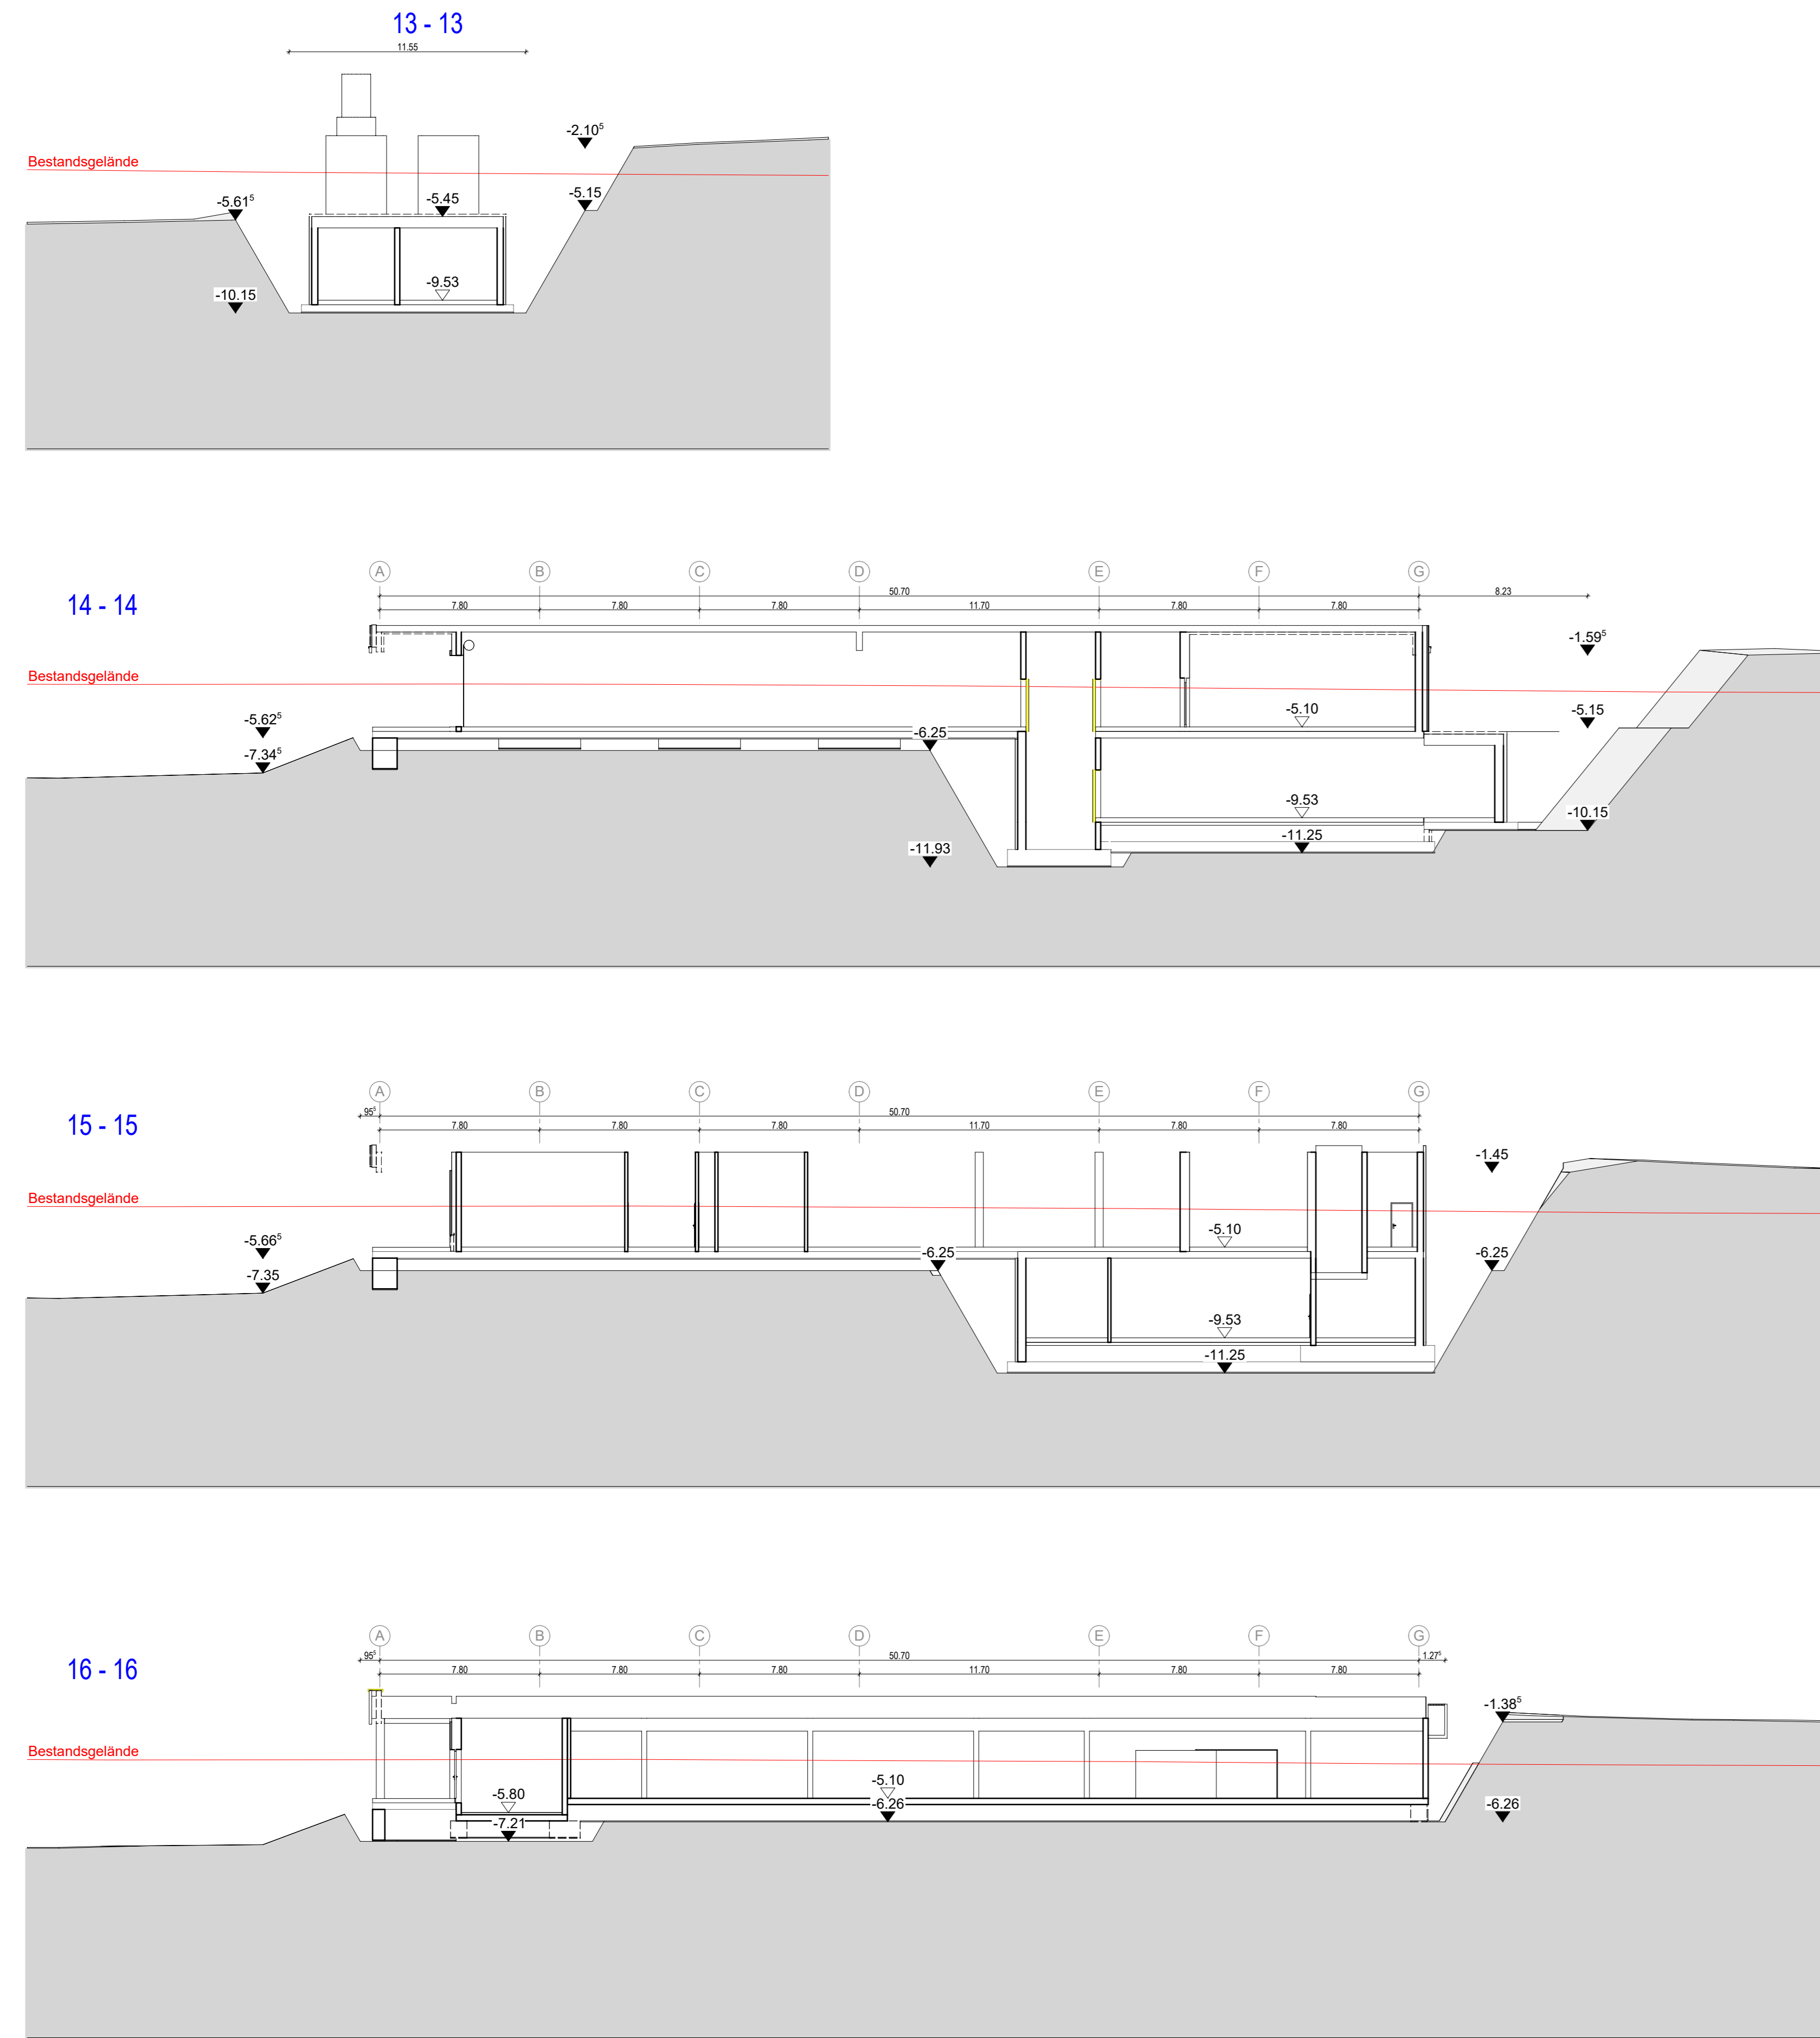

Bestand: Untergeschoss OHFT 1.31 - 45.12.100 1.31 - 45.12.100	1. Obergeschoss OHFT: 1.31 - 45.12.100	2. Obergeschoss OHFT: 1.31 - 45.12.100	OK Keller: 1.31 - 45.12.100	OK Laubeng. 1.31 - 45.12.100	OK Gebäude: 1.31 - 45.12.100	
Neubau Zentralklinikum Landkreis Diepholz						
Kliniken Landkreis Diepholz Grundstück GmbH & Co. Ammerstraße 14 48166 Diepholz Fon: 05441 972 100 Fax: 05441 972 102 E-Mail: diepholz@kliniken-ldc.de	ENDERA-Gruppe GmbH Wittensstraße 25 51737 Siegen Fon: 0241 173730 Fax: 0241 173731 E-Mail: info@endera-gruppe.de			ENDERA-GRUPPE Kompetenz im Gesundheitswesen	Kliniken Landkreis Diepholz	
LUDES LUDES Architekten - Ingenieure GmbH Elze Straße 18 48557 Diepholz Fon: 05281 9134-0 Fax: 05281 9134-10 E-Mail: rechnung@ludes.de	Herrn + Frau Ing. Partnerbüro 48166 Diepholz Fon: 0541 375742 Fax: 0541 375742 25 E-Mail: info@partnerbuero.de	Bauprojekt 48166 Diepholz Fon: 05281 9134-0 Fax: 05281 9134-10 E-Mail: info@ludes.de	Rüster Planungsgesellschaft mbH 48166 Diepholz Fon: 0541 375742 Fax: 0541 375742 25 E-Mail: info@ruester.de	Projekt Consult GmbH/Ing. GmbH Appenstraße 24, 45128 Essen Fon: 0201 8184 0 Fax: 0201 8184 100 E-Mail: info@pcg-essen.de	Klinik + Partner Landeshochsch. 30113 Hannover Fon: 0511 955 744 0 Fax: 0511 955 744 33 E-Mail: info@klinik-qa.de	
Ausführungsplanung: Peter Stefan	841 / 1400 mm	30.01.2024				