


# Baugrube Servicegebäude + Parkhaus

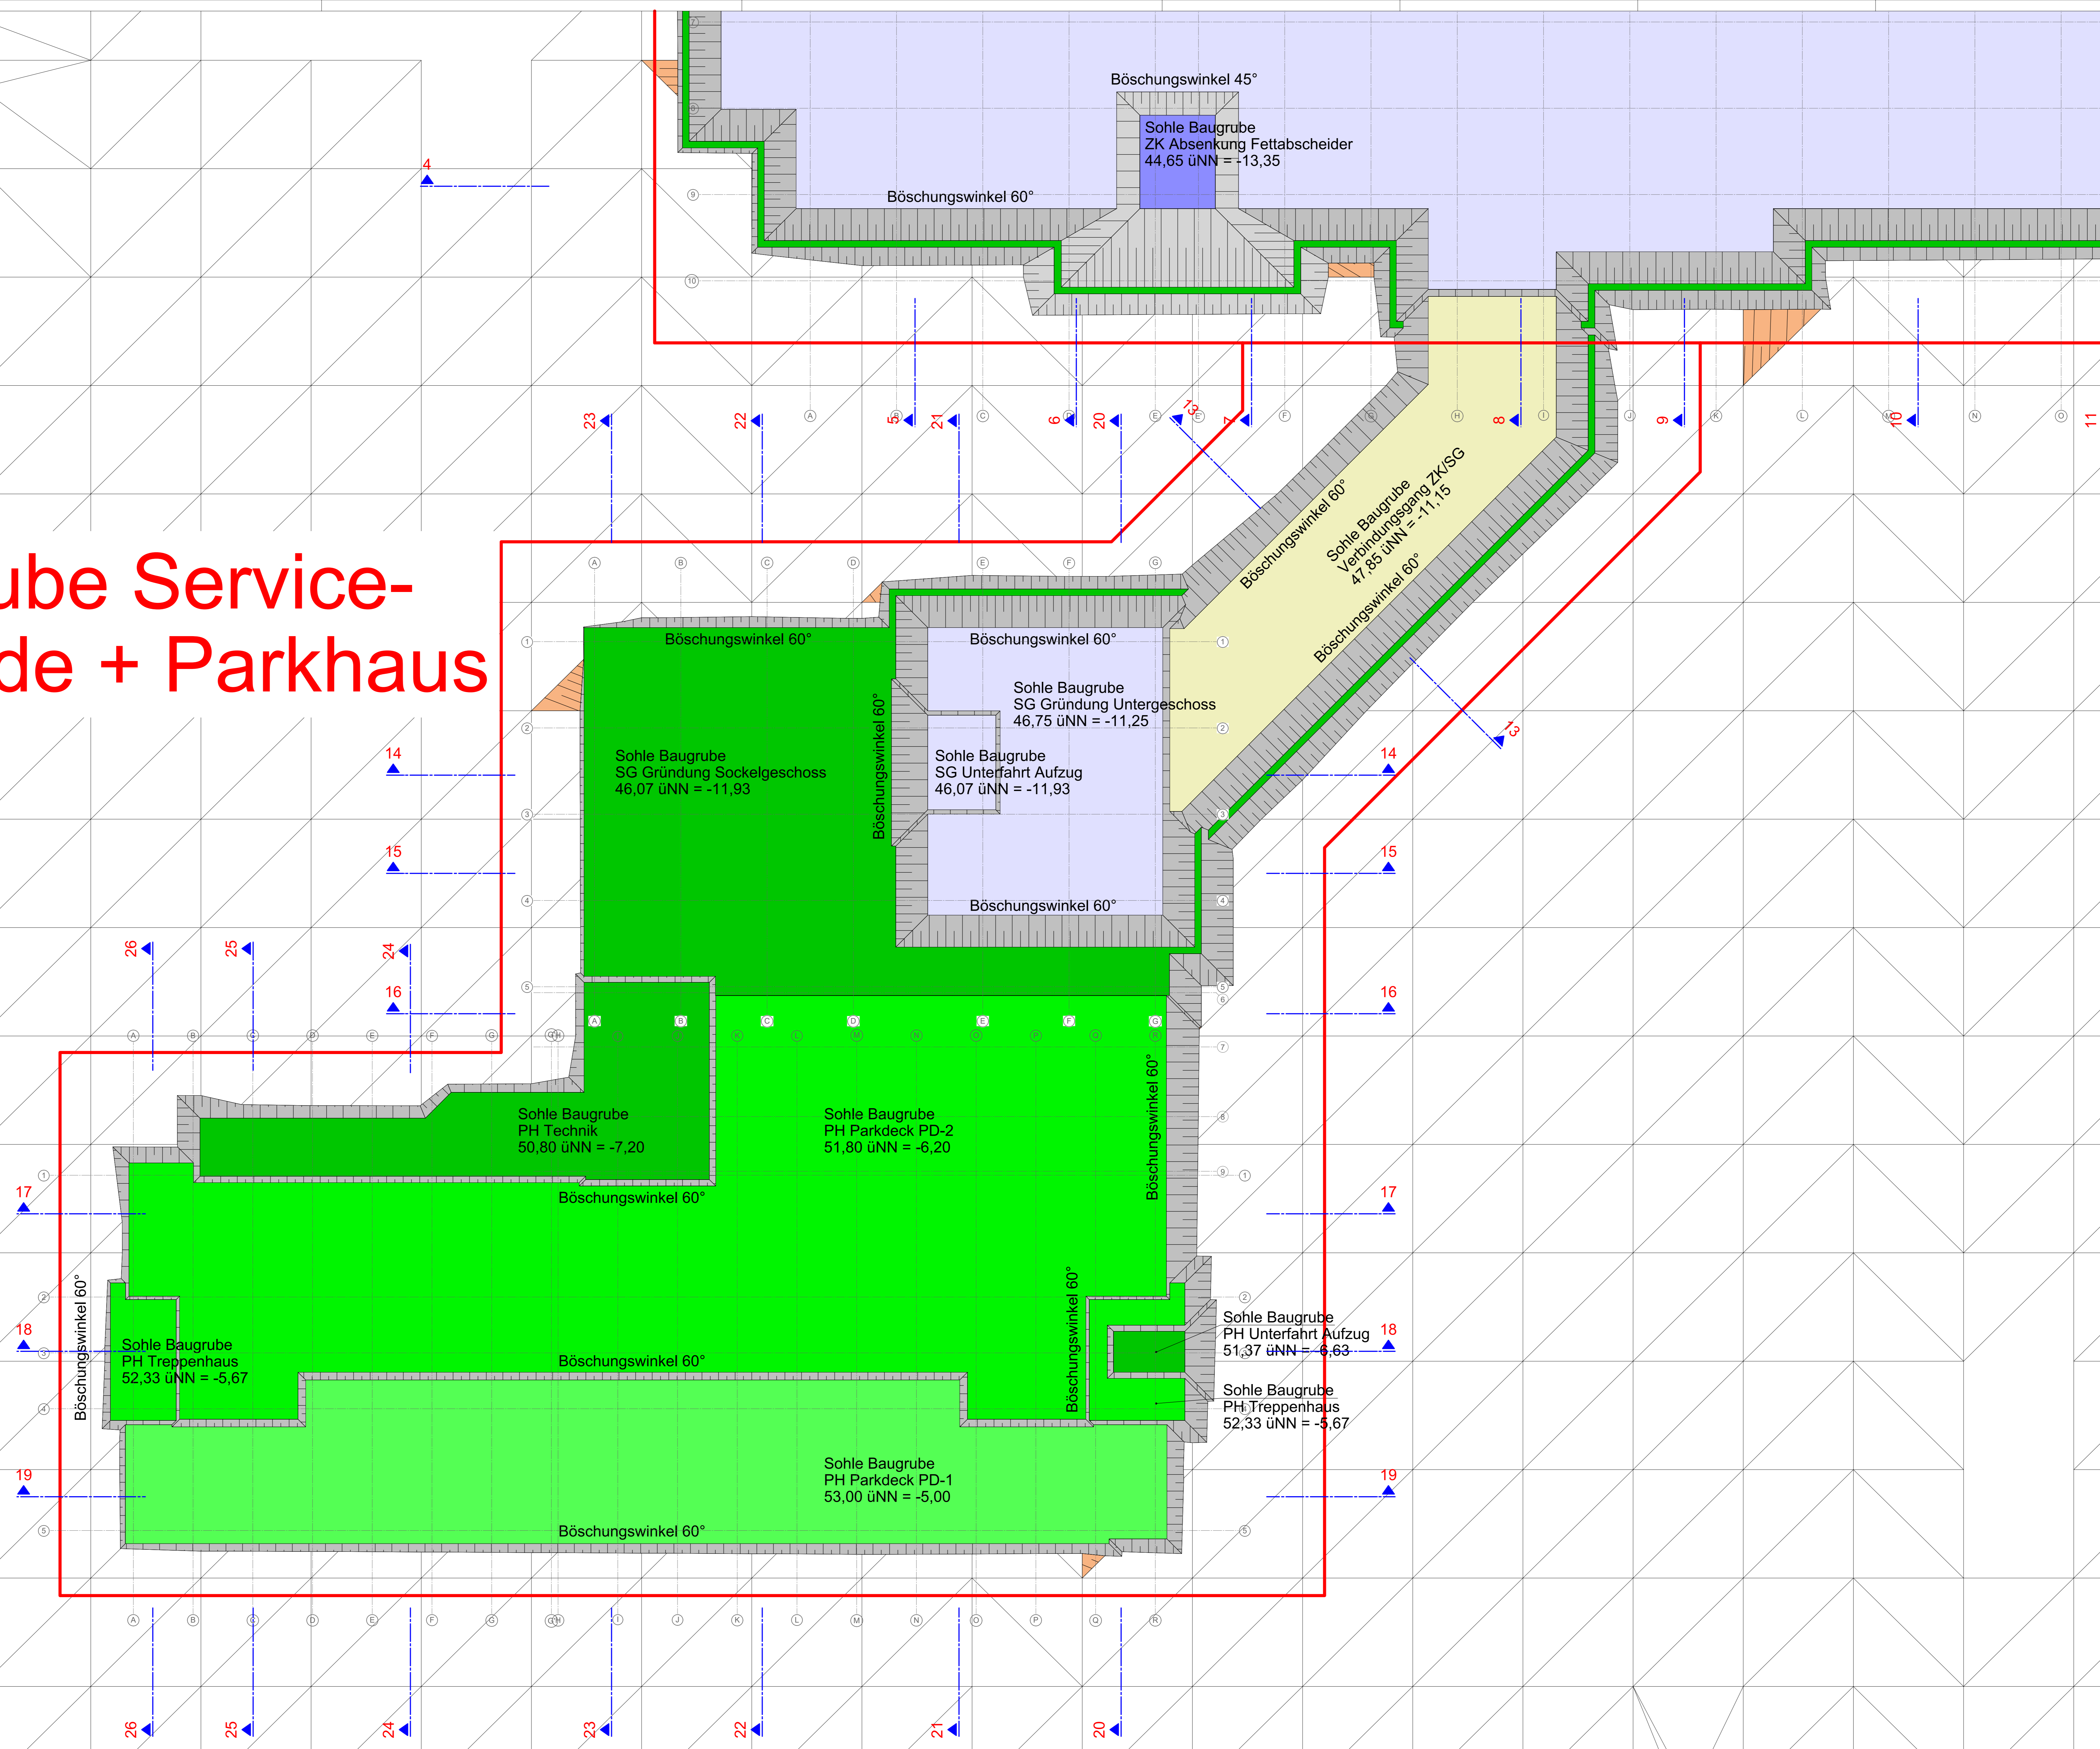

**Neubau Zentralklinikum Landkreis Diepholz**

**Kliniken Landkreis Diepholz Grundstück GmbH & Co.**  
 Ammerstraße 14  
 49126 Diepholz  
 Fon: 05441 872 100  
 Fax: 05441 872 102  
 E-Mail: diepholz@kliniken-lkd.de

**ENDERA-Gruppe GmbH**  
 Wiltbergstraße 28  
 51737 Siegburg  
 Fon: 02241 27230 0  
 Fax: 02241 27230 100  
 E-Mail: info@endera-gruppe.de

**LUDES** Architekten - Ingenieure GmbH  
 Elger Straße 18  
 49557 Beckinghausen  
 Fon: 05231 8134 0  
 Fax: 05231 8134 10  
 E-Mail: rechnung@ludes.net

<b>LUDES Architekten - Ingenieure GmbH</b> Bismarckstraße 4, 38124 Hannover Fon: 0511 942777-0 Fax: 0511 942777-29 E-Mail: info@ludes.net	<b>Wiss + Herz Ing. Partnerbüro mbH</b> Bismarckstraße 15, 38127 Hannover Fon: 0511 375742-0 Fax: 0511 375742-25 E-Mail: info@wiss-herz.de	<b>Sanderboom + Meyer</b> Kirchstraße 16a, 42699 Duisburg Fon: 020361 9000-0 Fax: 020361 9000-50 E-Mail: info@sanderboom-meyer.de	<b>Röhler Planungsgesellschaft mbH</b> Postfach 10, 49189 Farelwiese 4, M. Fon: 059 907214-0 Fax: 059 907214-55 E-Mail: info@röhler-planung.de
<b>Interregio Ingenieurbüro mbH</b> Paul-Thomas-Str. 06, 49399 Düsseldorf Fon: 0211 944777-0 Fax: 0211 944777-28 E-Mail: info@interregio-engineering.com	<b>HT Ingenieurtechnische Planung mbH</b> Heidehofstraße 11, 47799 Krefeld Fon: 02151 8007-0 Fax: 02151 80077-28 E-Mail: info@ht-engineering.de	<b>Projekt Consult GmbH/Ing. GmbH</b> Appelerstraße 21, 42123 Essen Fon: 0201 8184-0 Fax: 0201 8184-300 E-Mail: info@pc-engineering.de	<b>Klein + Partner Landschaftsbau, mbH</b> Postfachstraße 35, 30163 Hannover Fon: 0511 652 744-0 Fax: 0511 652 744-33 E-Mail: info@klein-partner.de

**Ausführungsplanung** Peter Stefan **841 / 1400 mm** **30.01.2024**

**Zentralklinik/Servicegebäude/Parkhaus**  
**Grundrisse und Schnitte Baugrube 2/6**

PLD01-21-1-AP-AR-1-1-P-2v6-1-1-200

Projektname: Zentralklinikum Landkreis Diepholz | Plan: 01 | Datum: 21.10.2023 | Druck: Archi-Plan-Studio