




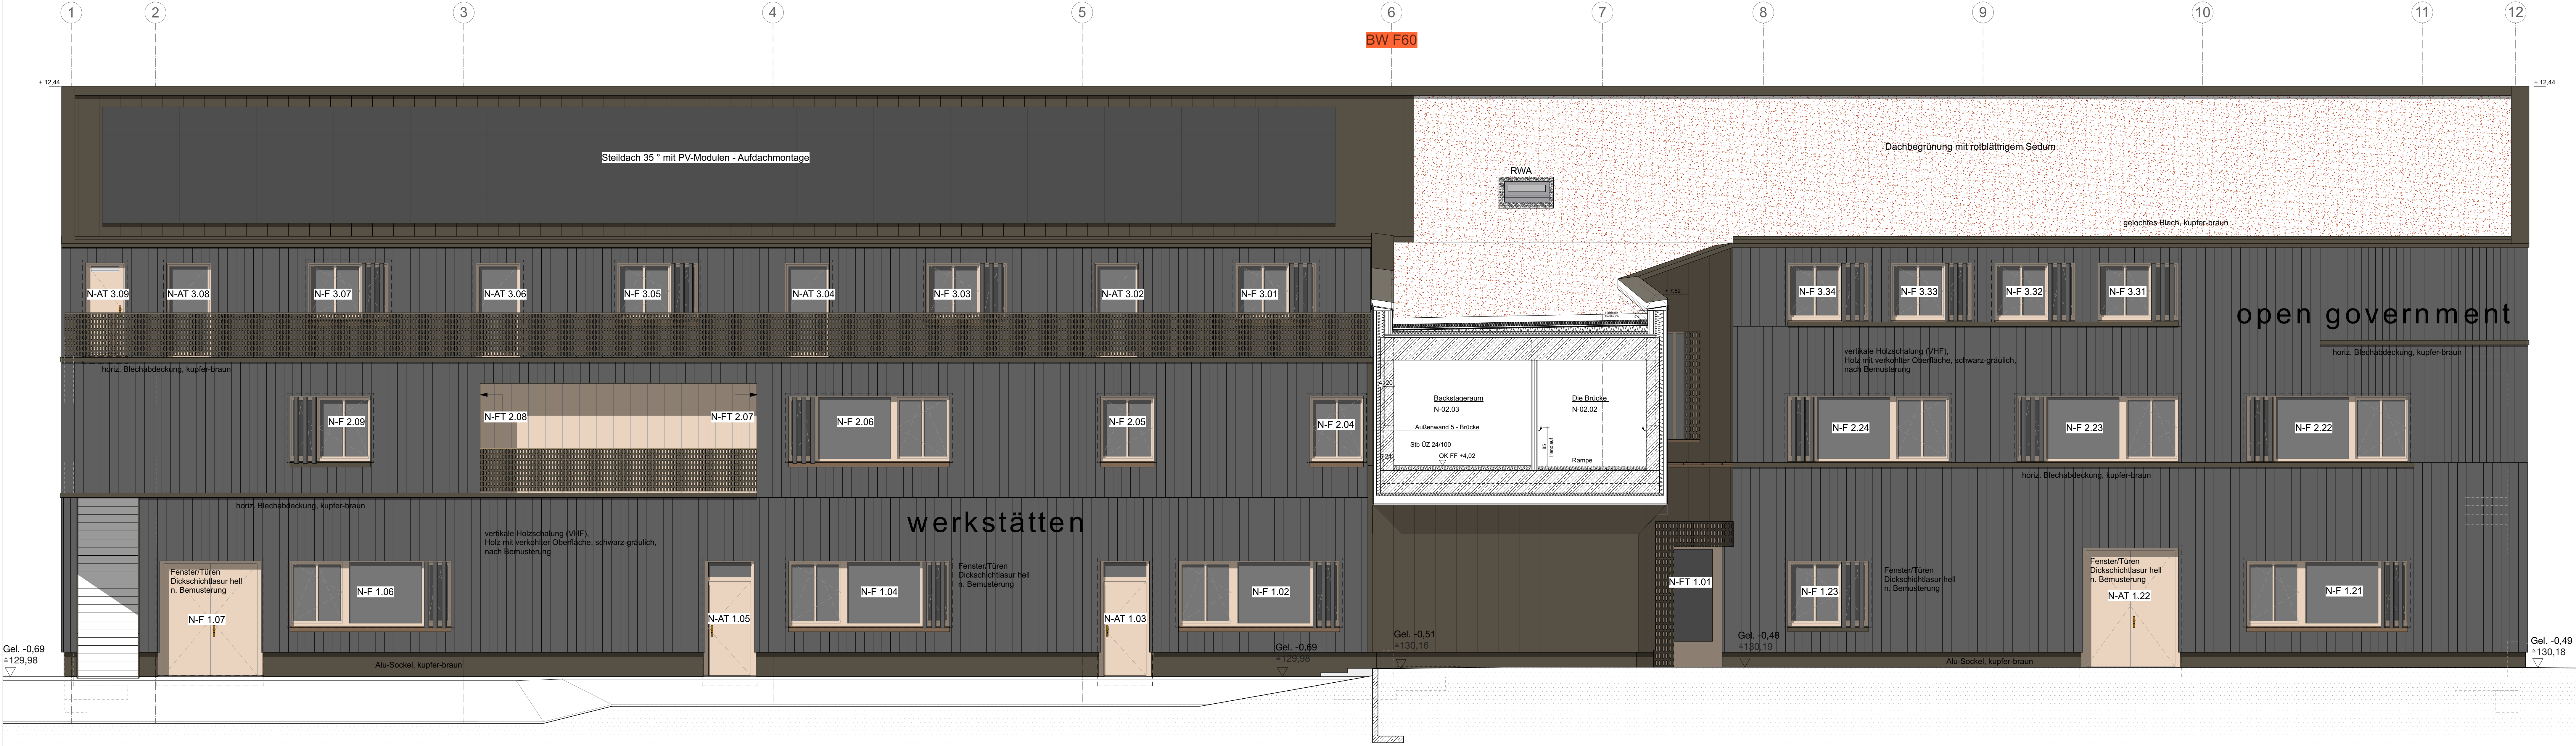

Ansicht Ost

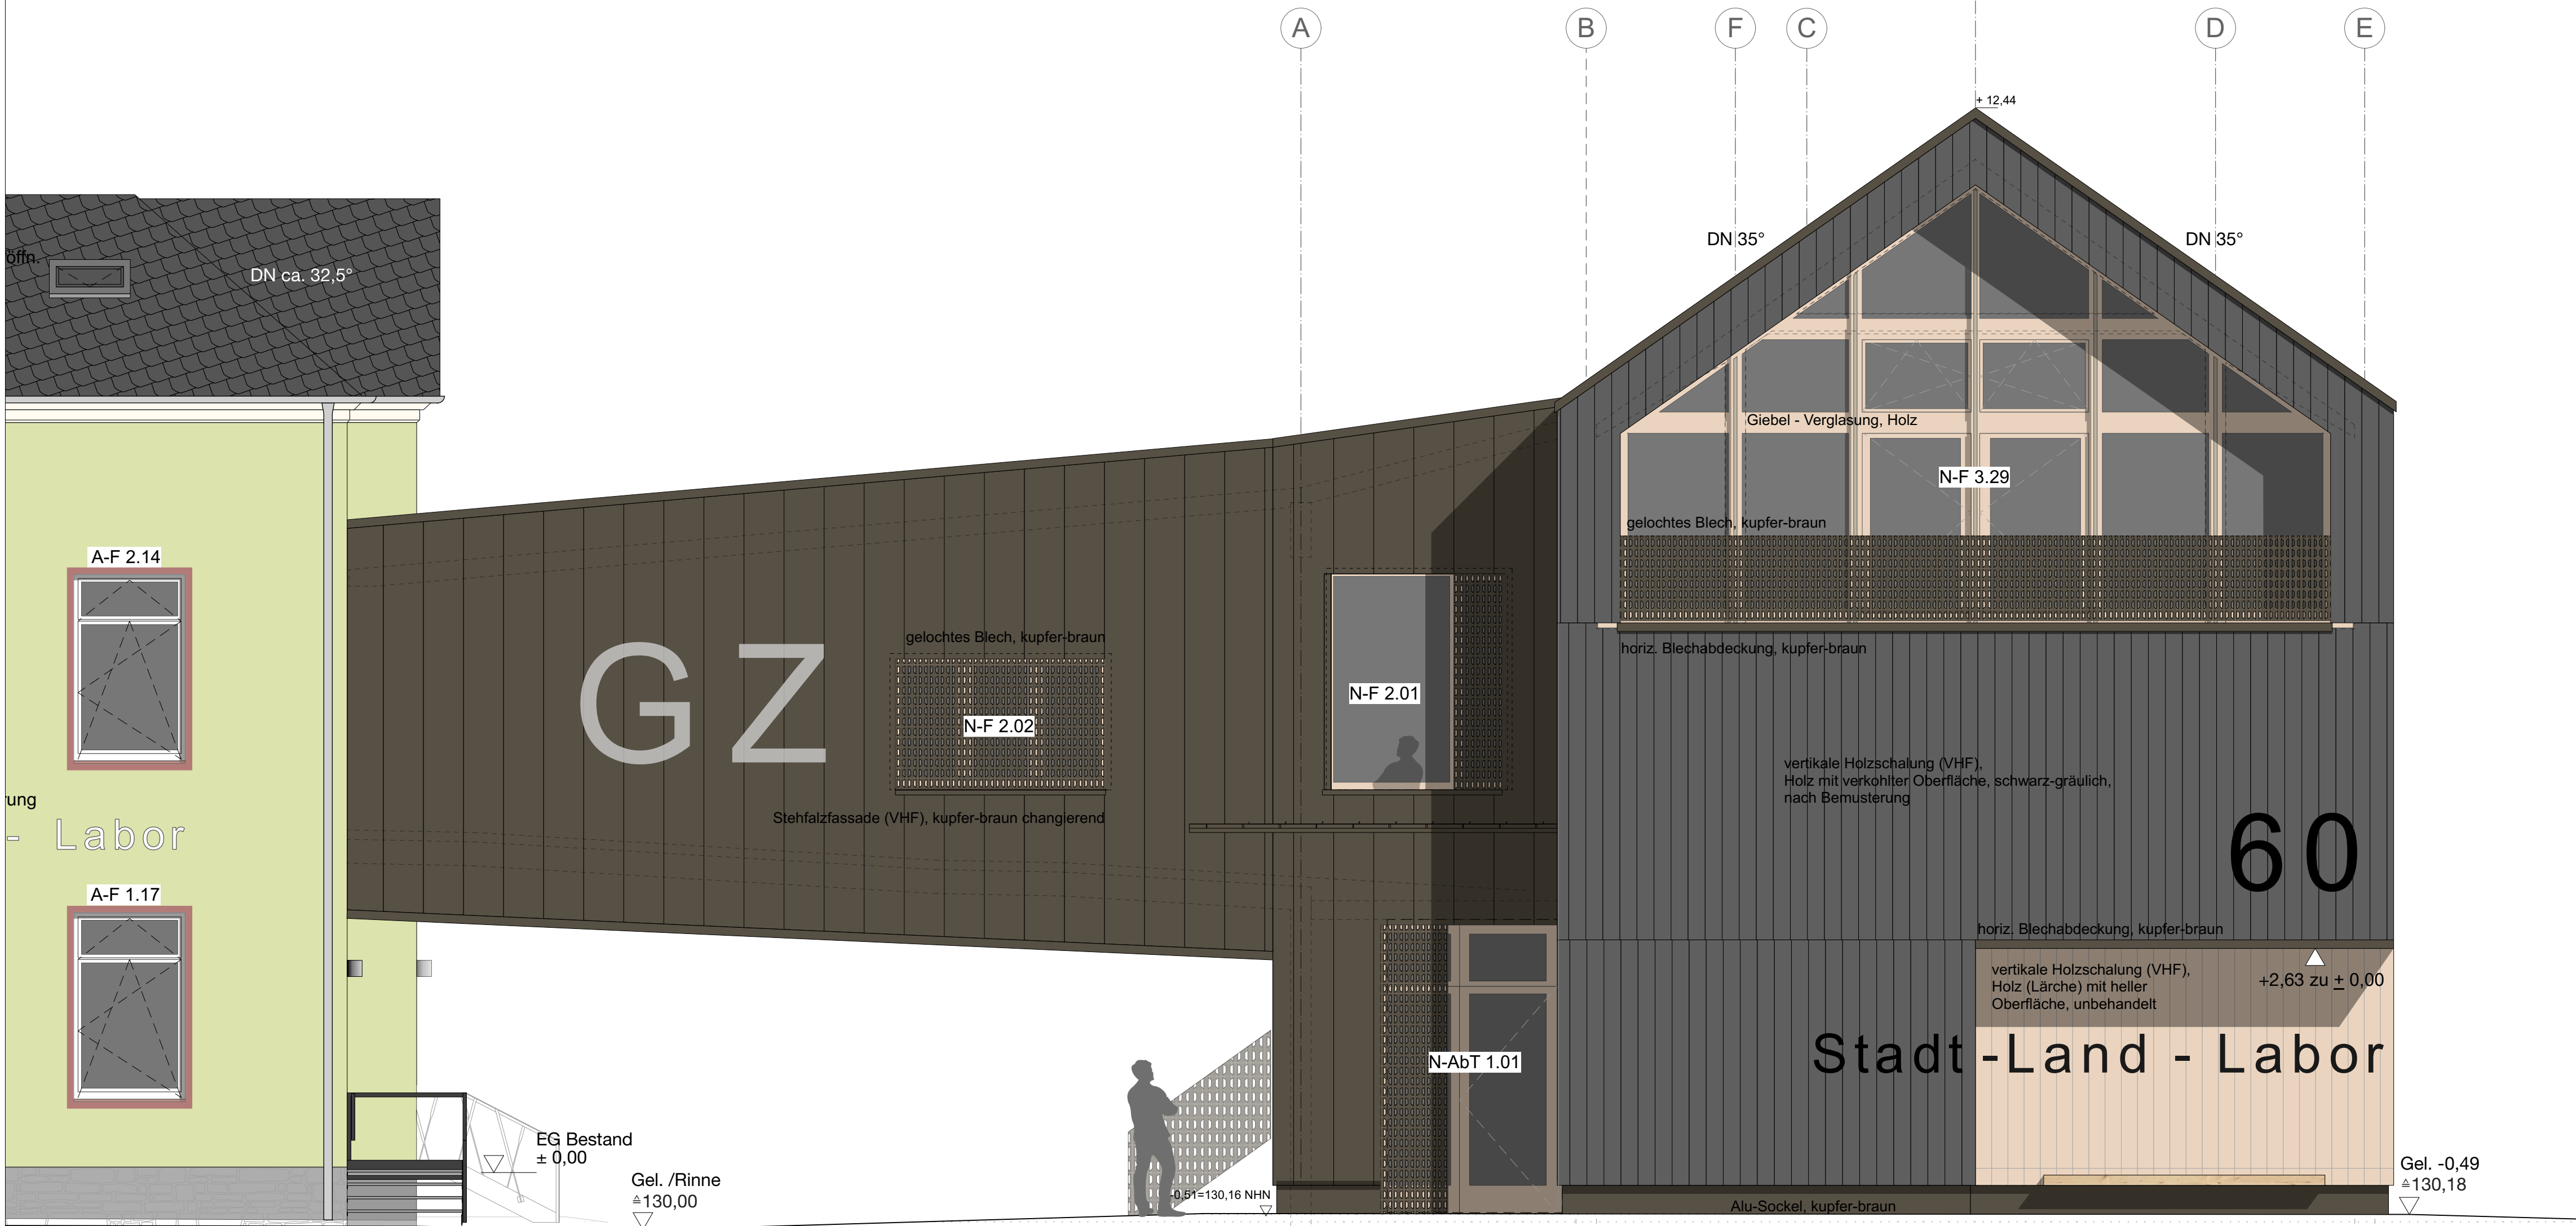

Ansicht Nord

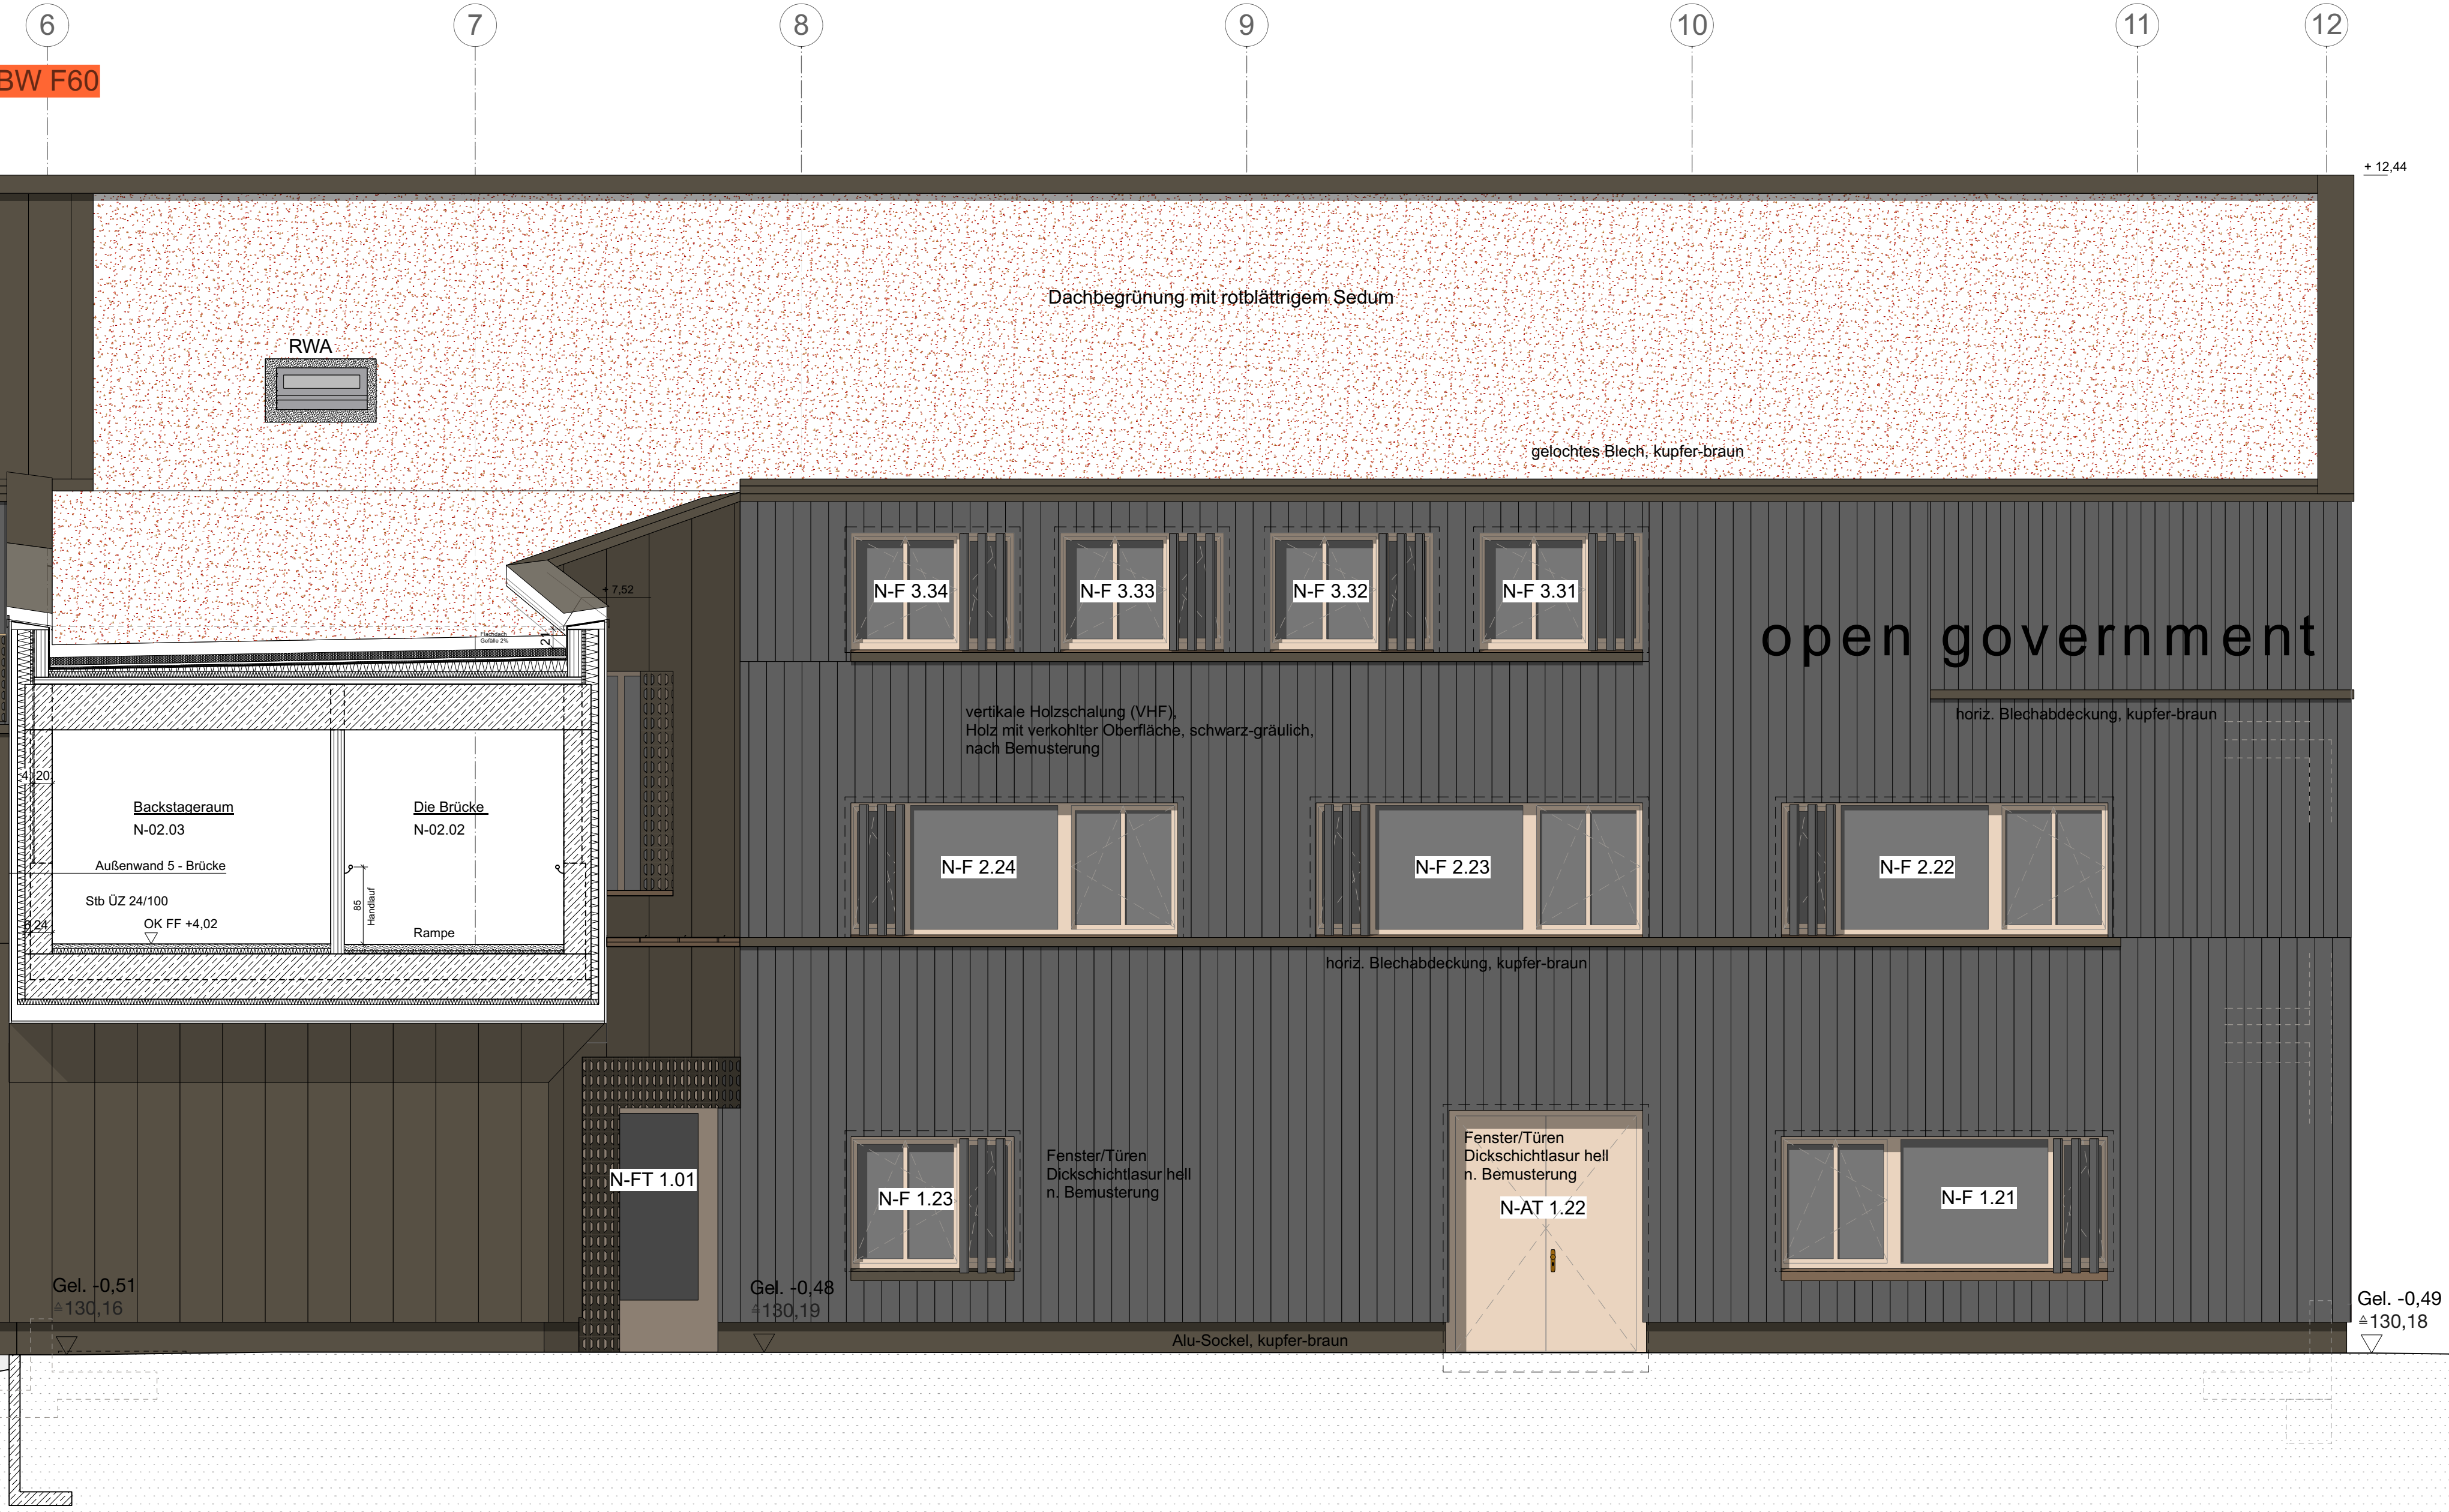

Ansicht Nord Brücke - aufgeklappt

LEGENDE AUSFÜHRUNGSPLANUNG	
ANGABEN MATERIAL UND OBERFLÄCHEN	
	Mauerwerk - Bestand
	Mauerwerk - Neu KS
	Mauerwerk - Neu HLZ rot
	Massivholzwand Brettsperrholz Neu
	Massivholzwand Dach Brettstapel Neu
	Stahlbeton Neu
	BD als Rechteckausparung oder Kernbohrung
	DD als Rechteckausparung / Kernbohrung u. OKFF
	WD Wandschilz (RH, durchgehend)
	WN Wandrische (z.B. ELT-UV etc.)
	Bauteile oberhalb
	Bauteile verdeckt/ unten/ dahinter
	Trockenbau Schn./Ansicht Neu
	Estrich/Beton unbewehrt Neu
	Dämmung/Schalung Neu (Fassade - MWG)
	Mineralwolle, innen
	Bekleidungen Neu
	Abbruch Bauteile
	Abwasser
	Regenwasser
	Heizung (WP)
	Trinkwasser
	Elektro
	Gas
	Lüftung
	Telekom_Netzwerk
Grundstücksgrenze; Flurstück 276/6, 276/5	
Oberkante Fertigfußboden (Bezug Bestand EG) OKFF +0,00 = 130,67 über NNH	
ANGABEN ZEICHEN UND KÜRZEL	
RAUMSTEMPEL:	AL Aufleger
Reumbezeichnung	BE Bodenbelag
Raumnummer	BBH Brettschichtholz
NRF: ...qm	BA Brettschichtholz
RH: ...m²	di dachschalend
FB: z.B. Fliesen R10 B	DA Dachstuhl
	DP Dachstuhl
	DN Dachstuhl
	DF Dachstuhl
	FB Fußboden
	FD Fertigboden
	FS Fertigboden
	TH Tauschholz
	FS Feuerschutz
	GE Gelände
	HA Hausanschluss
	MW Mauerwerk
	NRF Netzausfläche
	NRK Netzausfläche
	ND Nordlauf
	OL Oberlicht
	OTZ Oberlicht
	OZ Oberlicht
	RA Ringanker
	RFB Rückbegegnung
	RD Rückbegegnung
	RH Rückbegegnung
	RW Regenwasser
	RS rauchdicht
	ST Sturz
	STG Steigung
	SCHW Schwelle
	SW Schutzwasser
	TH Tauschholz
	UHD Unterhangschiele
	UK / Unter-/
	OK / Ober-/
	WK Wandkante
	UZÜZ Unter-/
	KN / Knickgehäuse /
	ESP Brettsperrholz
BETRIFFT: AUSFÜHRUNGSPLANUNG	
Planfreigabe	
Bauherrenschaft:	Architekt:
Bauvorhaben/Anschrift:	"Stadt-Landlabor und Gründerzentrum Beucha" August-Bebel-Straße 60 04524 Brandis/OT Beucha
Bauherrenschaft/Anschrift:	Stadt Brandis Markt 1-3 04821 Brandis
Architekten/Anschrift:	quartier vier - Herberg, Siebeck Wortelkamp Architekten, Landschaftsarchitekten, PartG mbB Stadt- und Regionalmanagement Königsplatz 21 04229 Leipzig info@quartiervier.com T +49 (+) 341 980 60 81 F +49 (+) 341 980 60 83 www.quartiervier.com
Bezeichnung	Index
Ansicht Nord / Ost	-
Plan-Nr.	Maßstab
1904.05.03.03-N	1:50
	Blattgröße
	A0
	Datum
	2024-09-09