


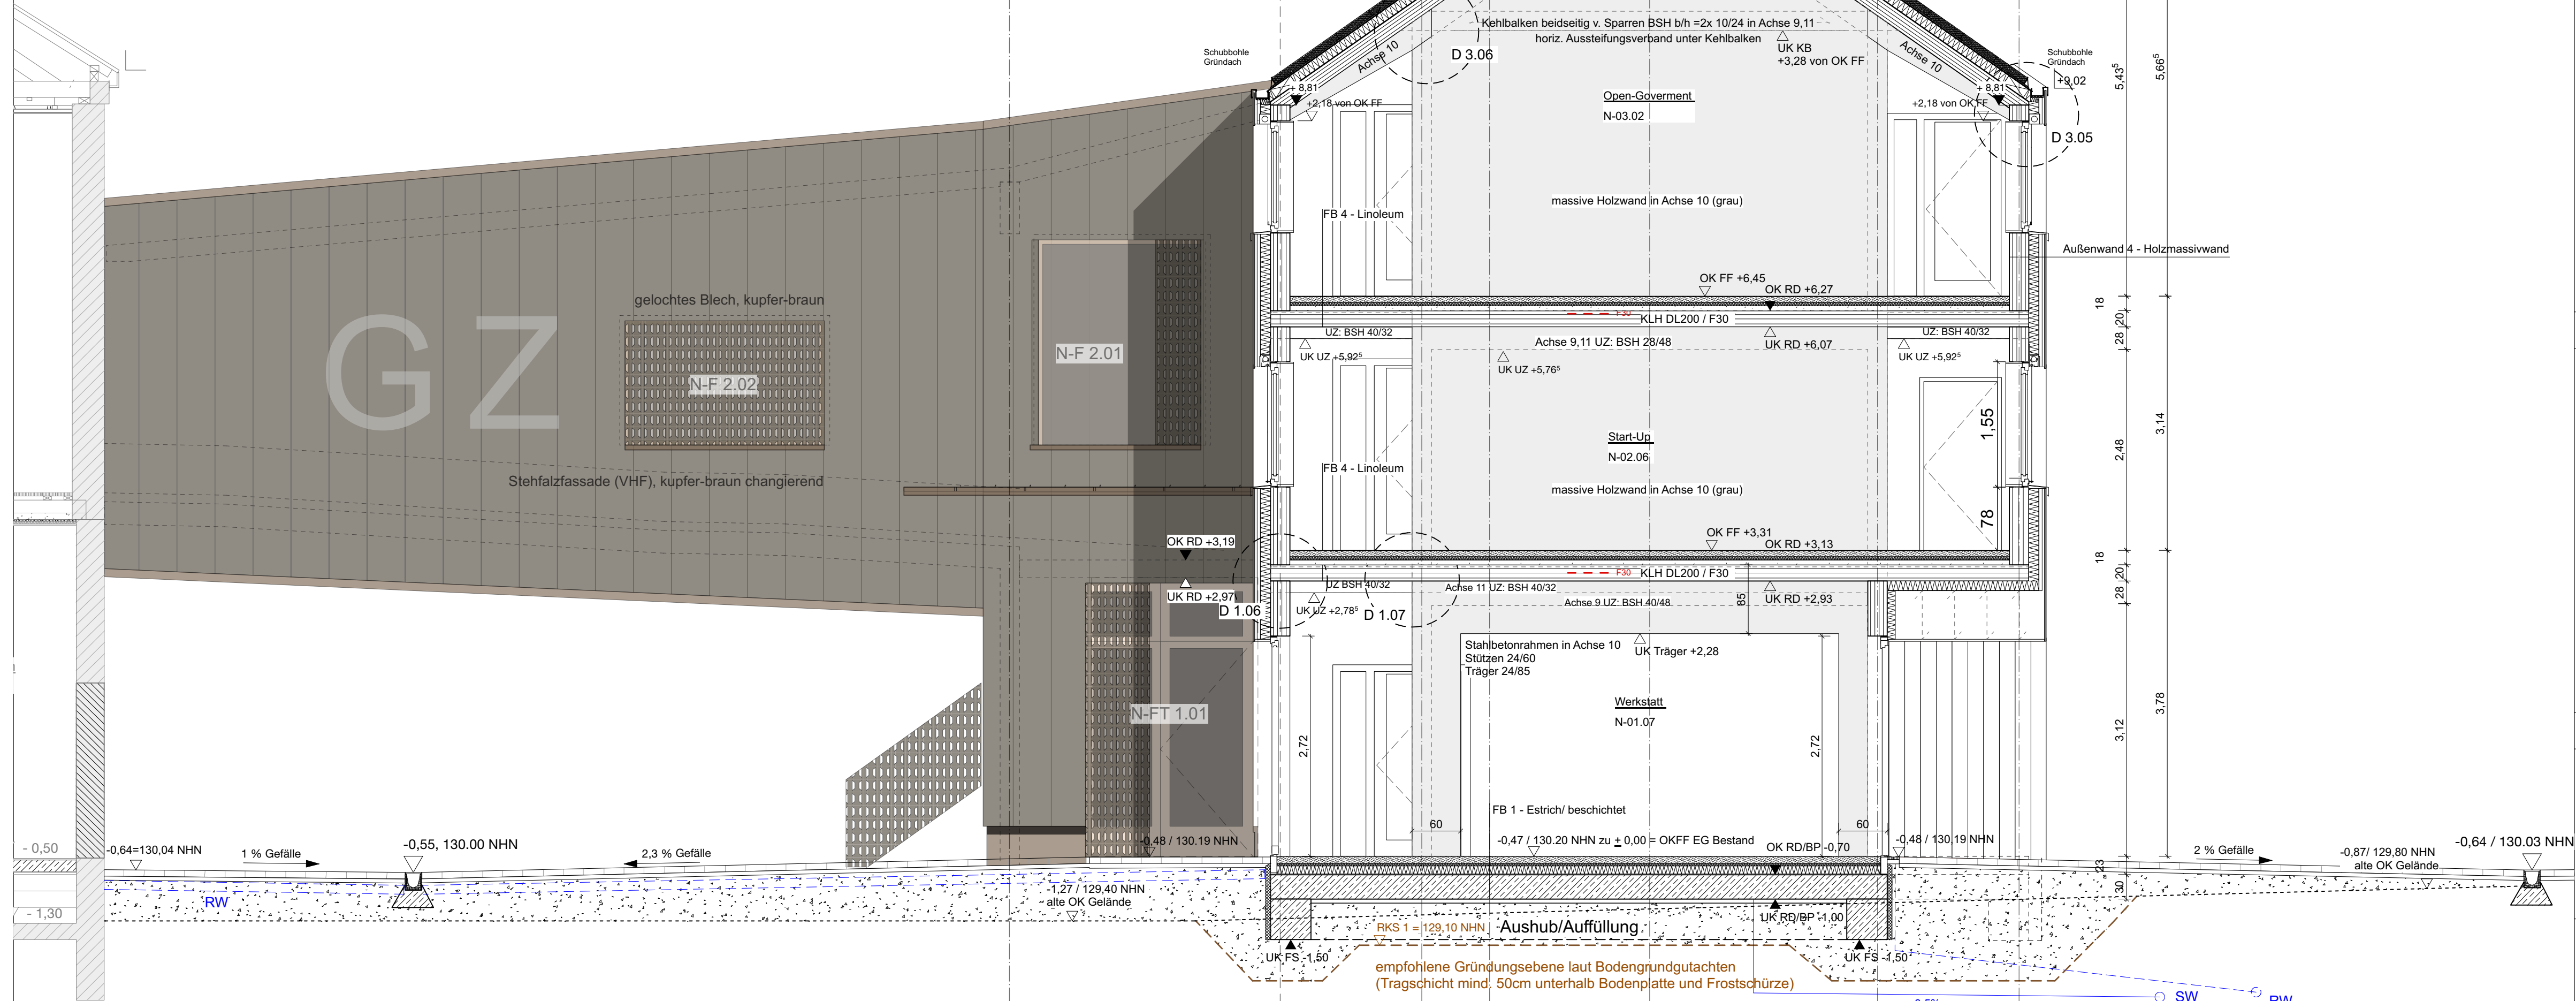

ANGABEN MATERIAL UND OBERFLÄCHEN

	BD	als Rechtecktaussparung oder Kernbohrung		Abwasser
	DD	als Rechtecktaussparung / Kernbohrung ü. OKKF		Regenwasser
	WD	Wanddurchbruch		Heizung (WP)
	WS	Wandschlitz (RH, durchgehend)		Trinkwasser
	WN	Wandnische (z.B. ELT-UV etc.)		Elektro
				Gas
				Lüftung
				Telekom_Netzwerk

Oberkante Fertigfußboden (Bezug Bestand EG) OKFF $\pm 0,00 = 130,67$ über NHN

RAUMSTEMPEL

Raumbezeichnung
Raumnummer
NRF:qm
RH:m²
FB: z.B Fliesen R10

RAUMSTEMPEL:		AL	Auflager	NÜ	Notüberlauf
Raumbezeichnung Raumnummer NRf:qm RH:m FB: z.B. Fliesen R10 B		AW	Abwasser <td>OL</td> <td>Oberlicht</td>	OL	Oberlicht
		BE	Bodenauflager	OTS	Oberentschleier
		BR	Brüstung	OZ	Überzug
		BSH	Brettstichholzbohle	RA	Ringanker
		dgl.	deckengleich	RFB	Rohfußboden
		dt.	dichtschließend	RFA	Rückziegeanschluß
		Da	Dachstuhl	RD	Rohdecke
		DF	Dachfenster	RH	Raumhöhe
		DN	Dachneigung	RW	Regenwasser
		DP	Drümpel	RS	rauchdicht
Legende - Brandschutz		FB	Fußboden	St	Sturz
		FD	Fertigdecke	STG	Steigung
		FI	Firsthöhe	SGHW	Schwelle
		Ff	Fertigfußboden	SW	Schmutzwasser
		FR	Fallohr (RW)	TH	Traufhöhe
		FS	Firststurzhöhe	UHD	Unterhangdecke
		GE	Gelände	U/	Unter-/
		GL	Glaubeinschub	Ob/	Oben-/
		MW	Mauerwerk	VK	Vorderkante
		NRf	Nettoflächeninh.	ÜZ/ÜZ	Unter-/Überzug
	MK	Stoffmarkise elektr.	KLH / BSP	Kreuzlagengolz / Brettsperholz	

Trennwand feuer-hochfeuerbeständig, feuerbeständig
nach DIN 4102, DIN 18095 bzw. DIN EN 13501

— F30 / F60 / F90 —

Planfreigabe

Bauvorhaben/Anschrift "Stadt-Landlabor und Gründerzentrum Beucha"
August-Bebel-Straße 60
04824 Brandis/OT Beucha

Architekten/Anschrift **quartier vier** - Herberg | Siebek | Wortelkamp
Architekten, Landschaftsarchitekten, PartG mbB
Stadt- und Regionalmanagement
Könnertstraße 21
04229 Leipzig
info@quartiervier.com
T++ 49 (+) 341 980 60 81
F++ 49 (+) 341 980 60 83
www.quartiervier.com



Bezeichnung Schnitt A-A Neubau			Index -
Plan-Nr. 1904.05.02.01-N	Maßstab 1:50	Blattgröße A1	Datum 2024-09-09