


Position	Bezeichnung	Gemeins. & Material
01-DE01	Stb.-Decke ü. 1. OG	h=24cm, Beton C25/30, XC3, WF, B500B
01-DE02	Spannbetonplatte	h=22cm, b=120cm, XC3, WF
01-DE03	Spannbetonplatte	h=22cm, b=120cm, XC3, WF
01-DE04	Stb.-Decke ü. 1. OG	h=24cm, Beton C25/30, XC3, WF, B500B
01-DE05	Stb.-Decke ü. 1. OG	h=24cm, Beton C25/30, XC3, WF, B500B
XX-TP01	Stb.-Treppentisch (Turm)	h=20cm, Beton C25/30, XC3, XF1, WF, B500B

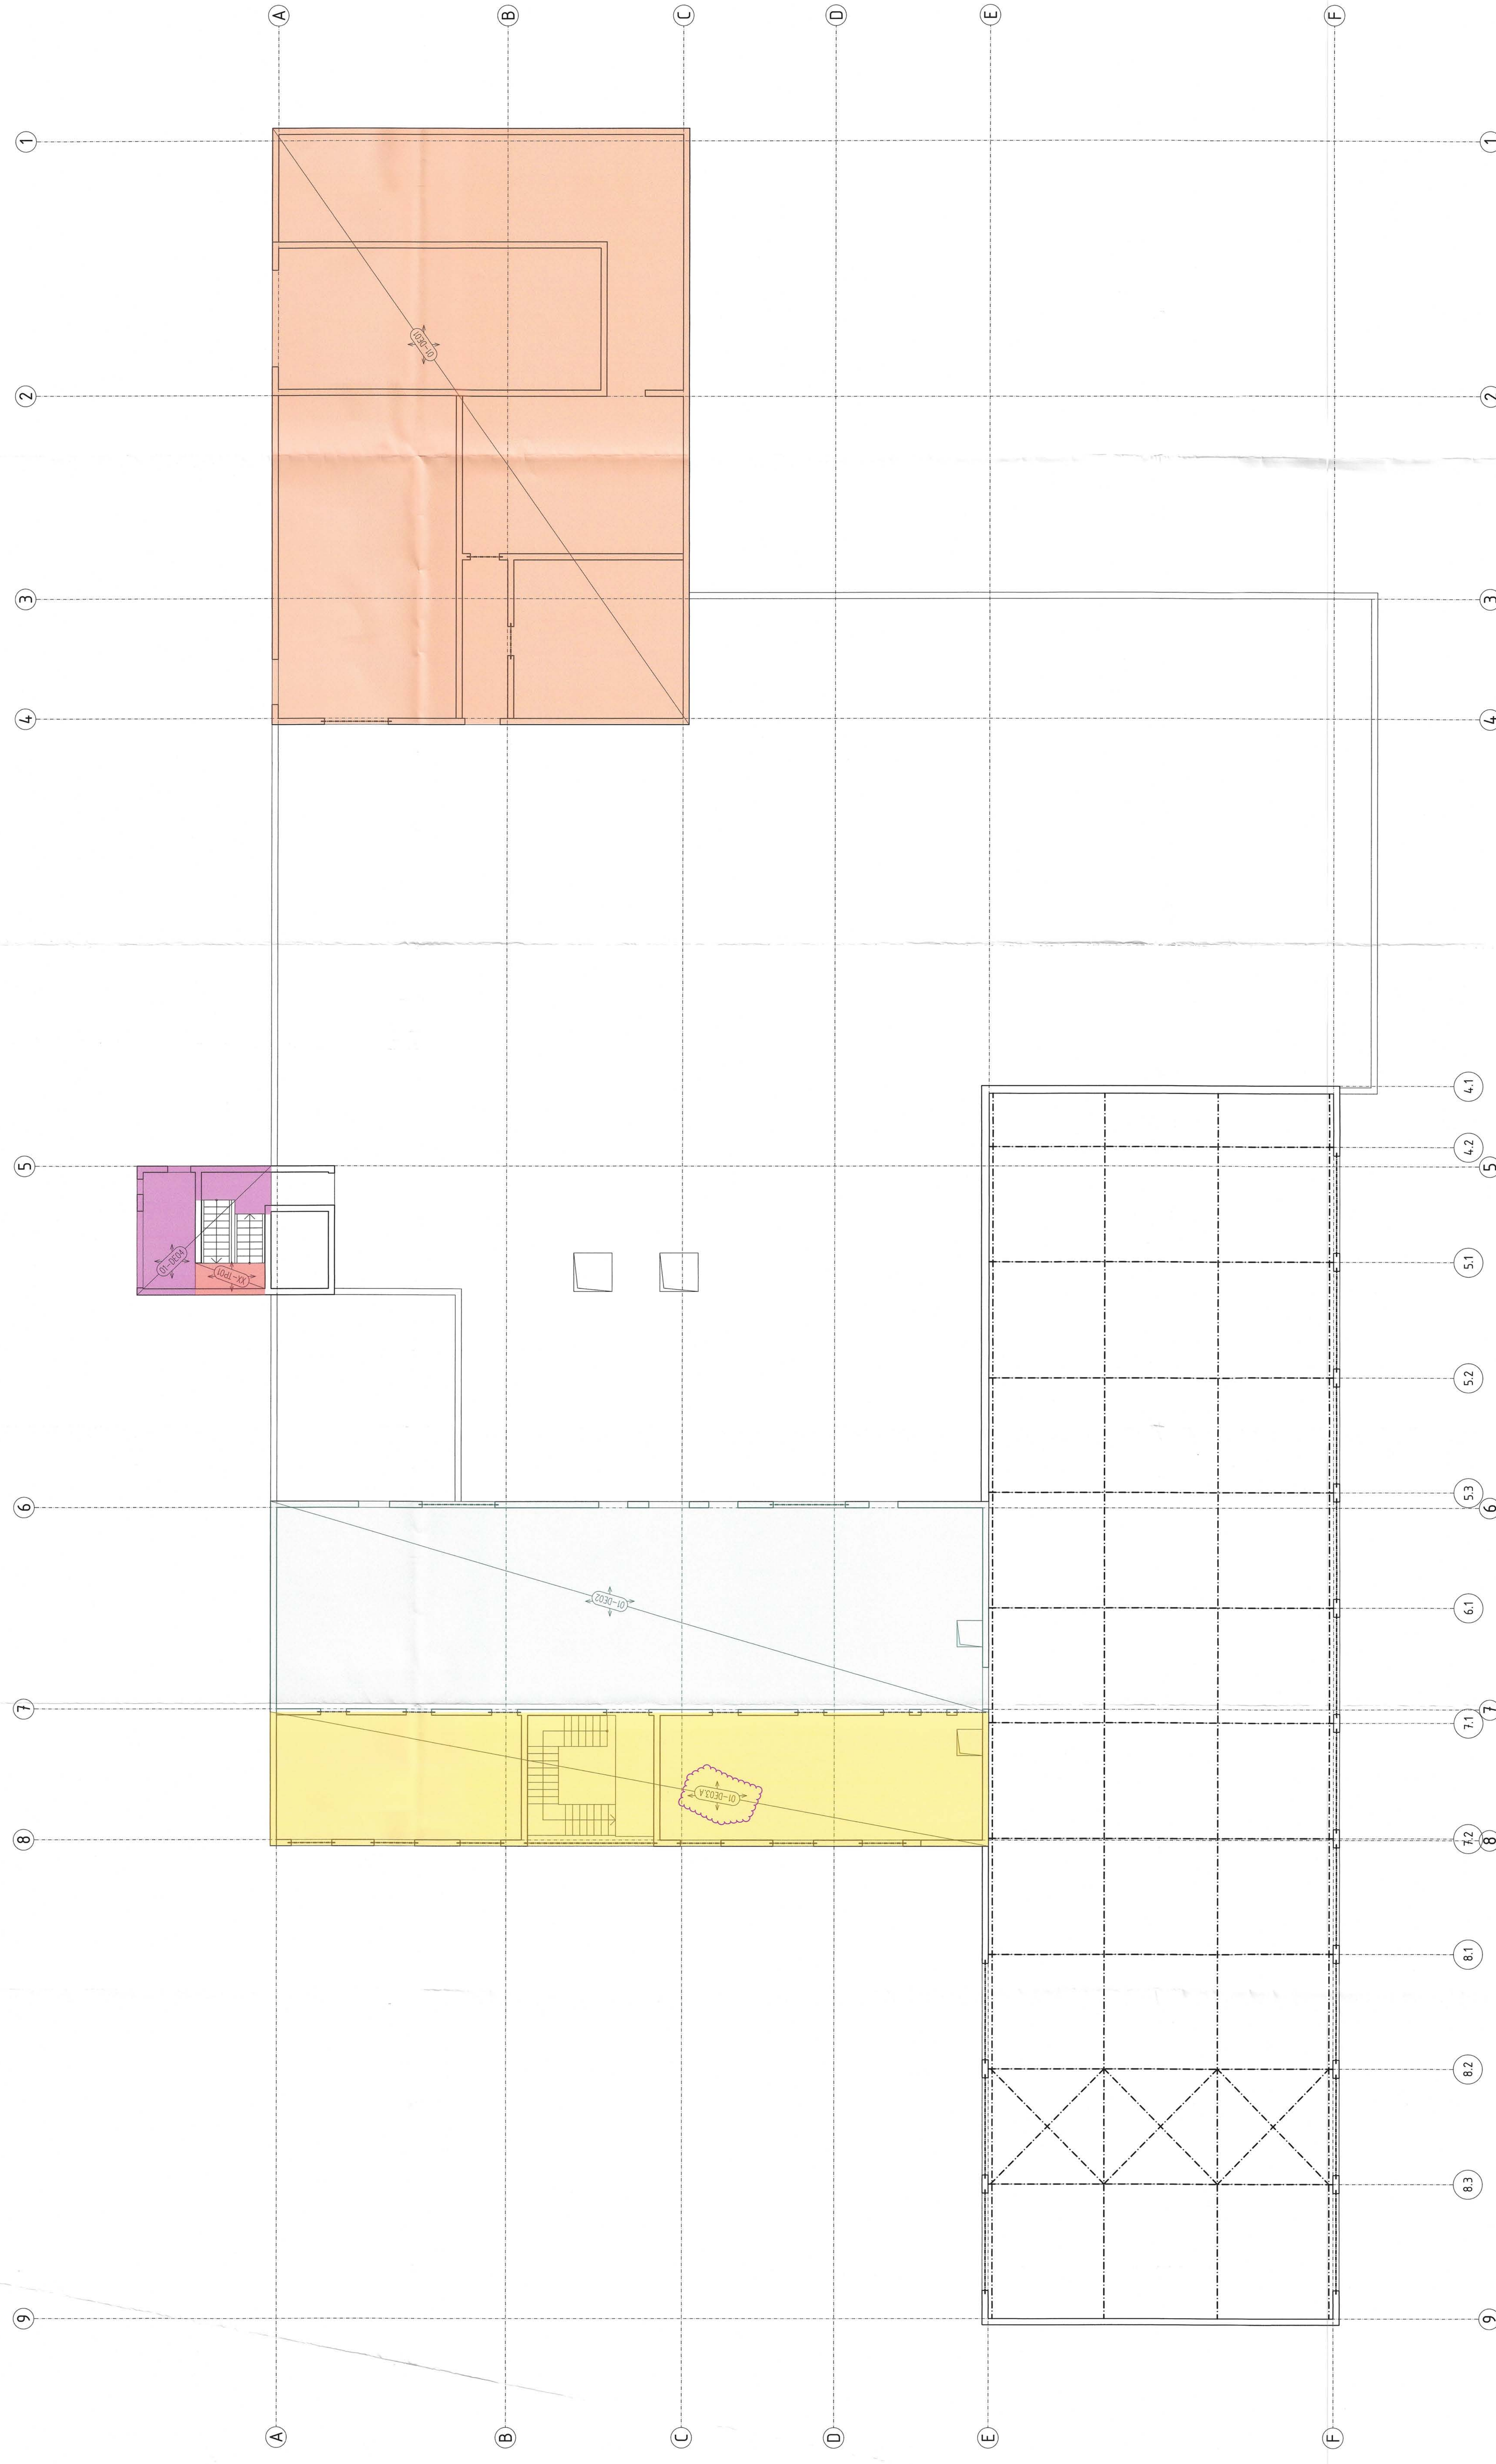

Alle Maßgaben auf dem Plan sind der Beginn der jeweiligen Arbeiten im Sinne zu prüfen.  
 Dies gilt auch bei Änderungen in den Projektunterlagen, wenn diese Änderungen Auswirkungen auf die Ausführung haben.  
 Für den Fall von Änderungen, wenn diese Änderungen Auswirkungen auf die Ausführung haben, sind die Änderungen im Projektunterlagen zu dokumentieren.  
 Die Ausführung ist im Sinne der Vertragsbedingungen zu verstehen.

**Große Kreisstadt Riesa - Stadtbauamt**  
 01508 Riesa

**Neubau Feuerwache Riesa**  
 01507 Riesa

**Genehmigungsplanung**  
 Position: Decken u. 1. Obergeschoss

**SAP** (Software für die Berechnung von Stahl- und Stahlbetontragwerken)  
**SAP** (Software für die Berechnung von Stahl- und Stahlbetontragwerken)

**Dipl.-Ing. M. Pössl**  
 1189 1800

**TWP\_4\_FWR\_PP\_01\_00**