


Anschluss GK-Wände gleitend an Balkendecke!

Sichtbare Träger/ Stahlbauwerke F30 verkleidet Anschluss TA-Wände an Balkendecke gleitend!

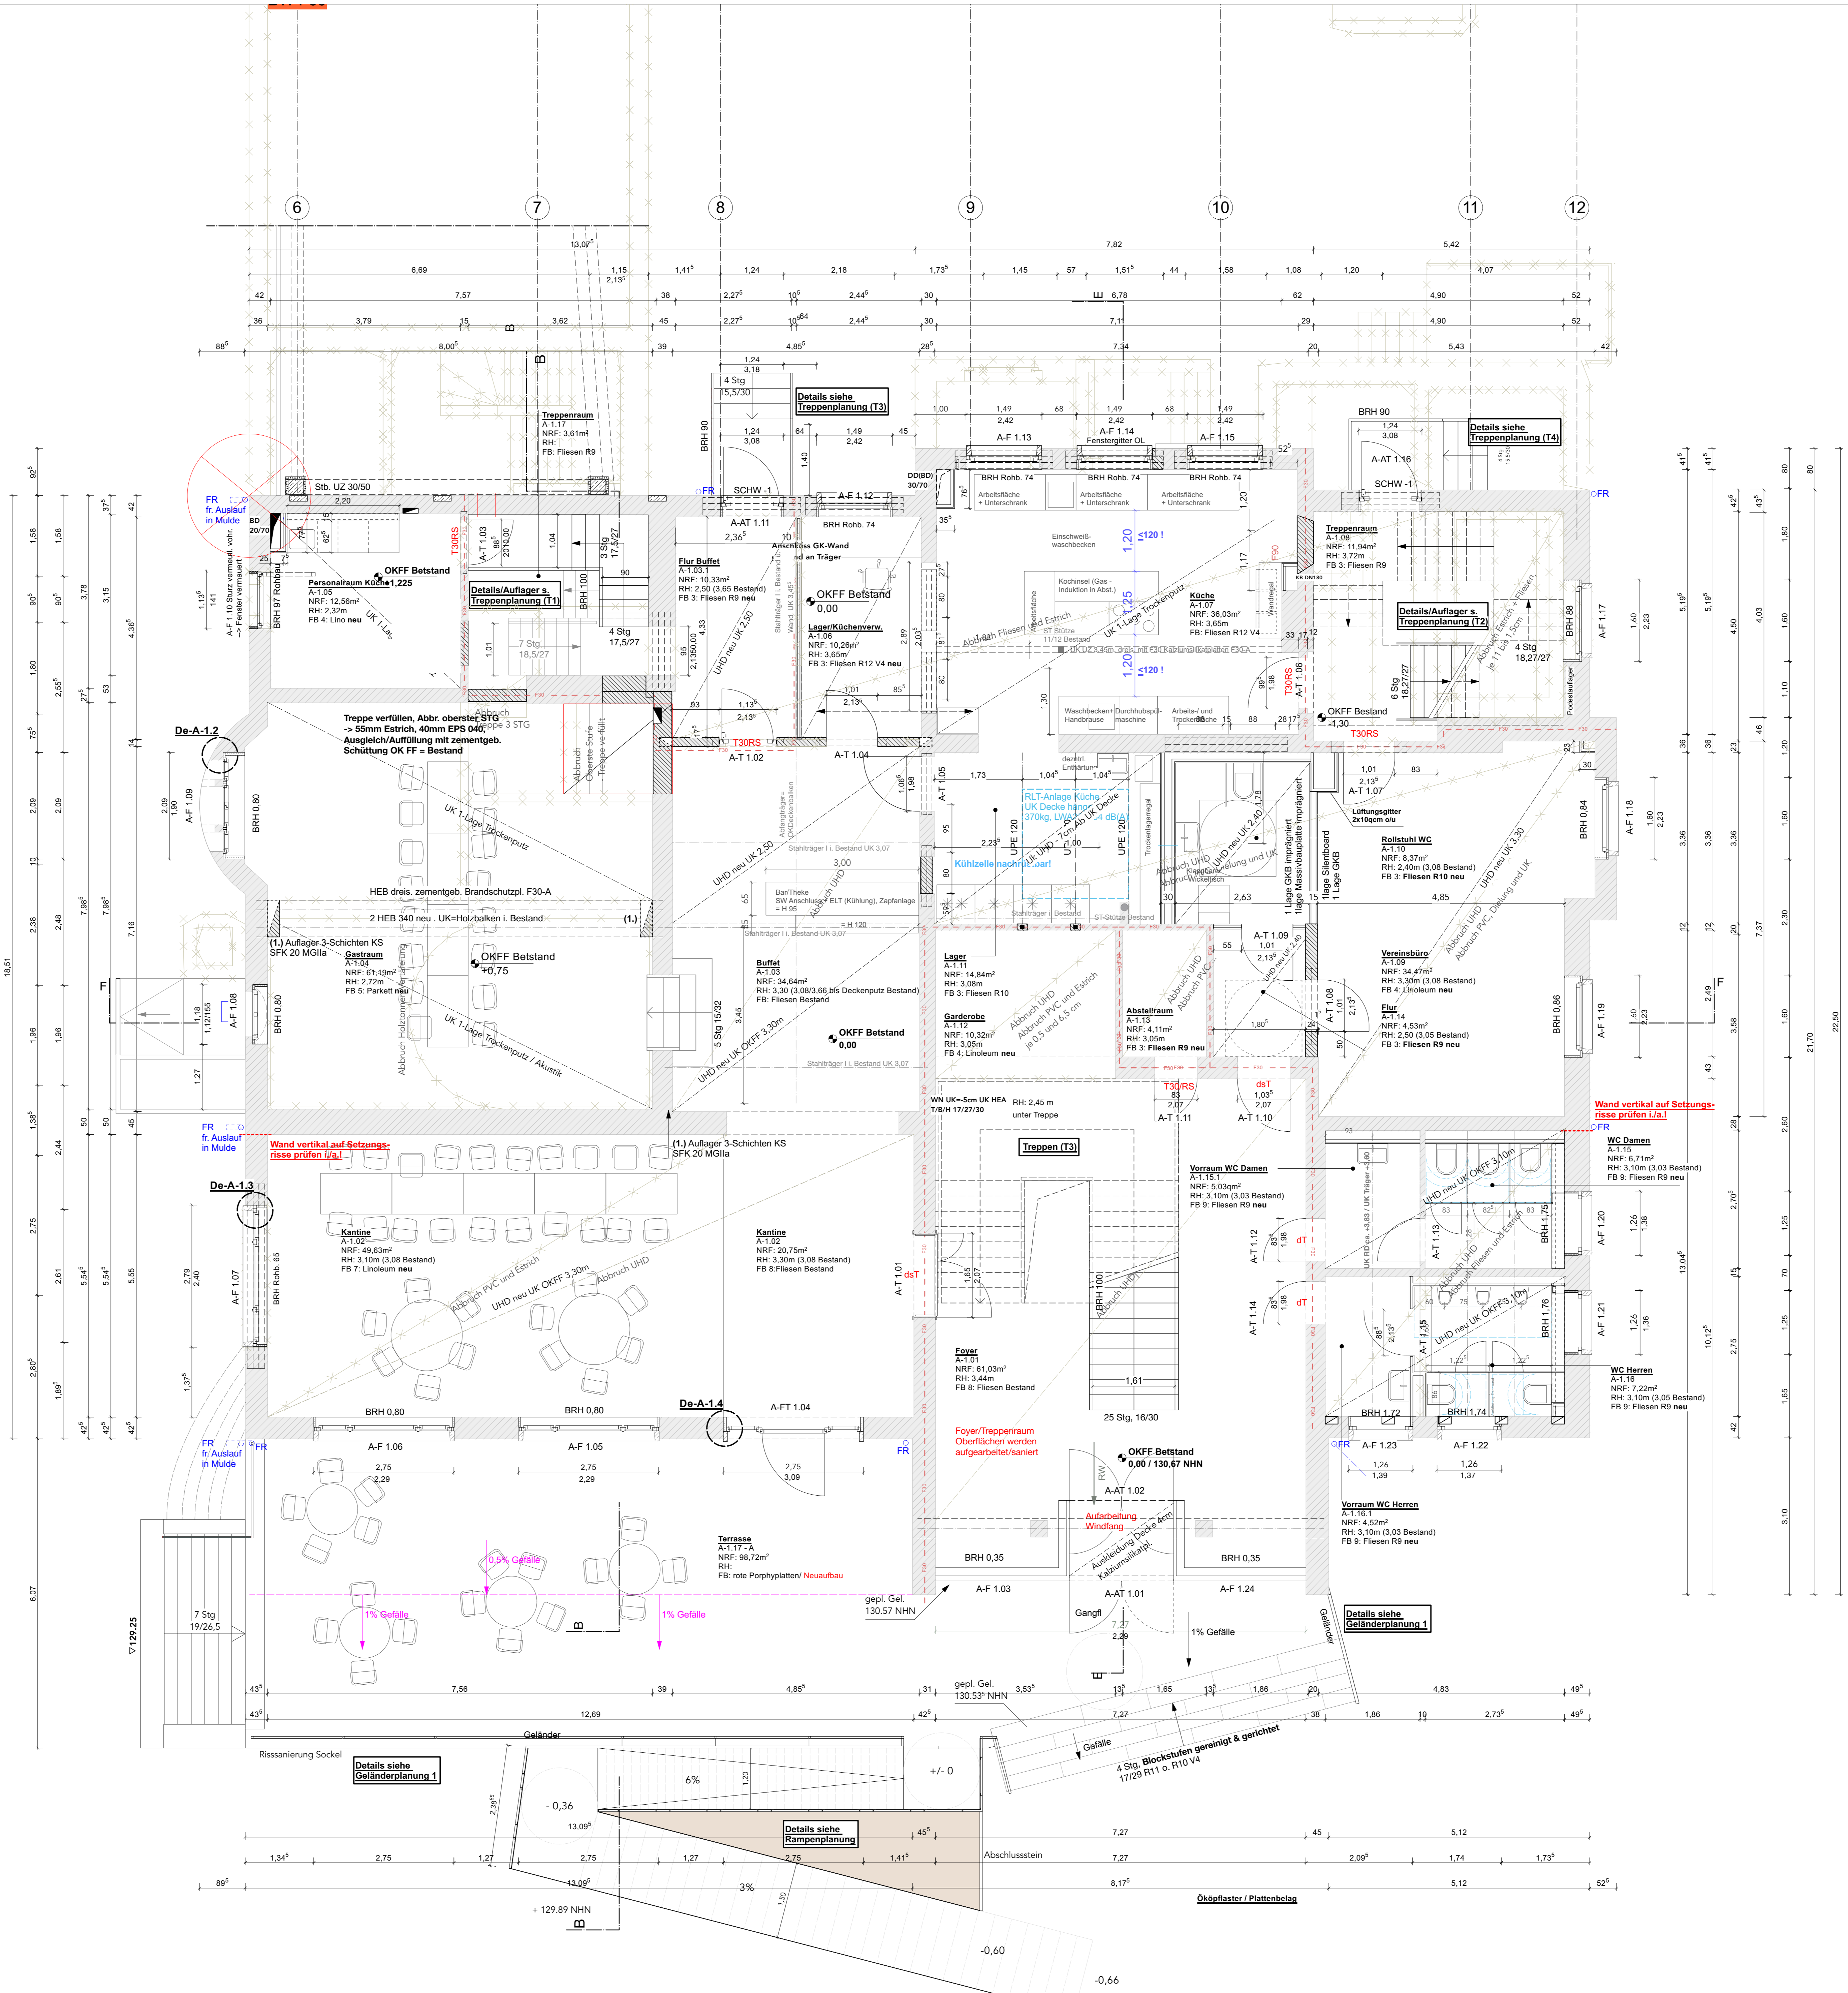

ANGABEN MATERIAL UND OBERFLÄCHEN

Mauerwerk - Bestand	Trockenbau Schn./Ansicht Neu
Mauerwerk - Neu KS SFK20	Zementestrich/Beton unbewehrt
Mauerwerk - Neu HLZ rot SFK20	Dämmung/Schalung Neu (Fassade = MWK)
Massivholzwand Brettperln Neu	Mineralwolle, innen
Massivholzwand/Dach Brettstapel Neu	Bekleidungen Neu
Stahlbeton Neu	Abbruch Bauteile
BD als Rechteckausparung oder Kernbohrung	Abwasser
DD als Rechteckausparung / Kernbohrung ü. OKFF	Regenwasser
WD Wanddurchbruch	Heizung (WP)
WS Wandschütz (RH, durchgehend)	Trinkwasser
WN Wandnische (z.B. ELT-UV etc.)	Elektr.
Gas	Gas
Abbauteile oberhalb	Lüftung
Abbauteile unterhalb	Telekom_Netzwerk

Grundstücksgrenze; Flurstück 276/6, 276/5 Oberkante Fertigfußboden (Bezug Bestand EG) OKFF +0.00 = 130,67 über NNH

ANGABEN ZEICHEN UND KÜRZEL

RAUMSTEMPEL:	AL Auflager	NO Notüberlauf
Raumbezeichnung:	AW Abwasser	OL Oberleiter
NRF: ...qm	BE Bodenentwurf	OTS Oberflächenschiefer
RH: ...m	BRH Brüstung	OZ Oberzug
FB: z.B. Fliesen R10 B	BSH Brettschicht	RA Ringanker
	BS deckungsgleich	RFB Rückfußboden
	dt dichtschießend	RBA Risikobegrenzung
	DA Dachstuhl	RD Rohdecke
	DF Dachfenster	RM Regenwasser
	DN Dachneigung	RS Regenwasser
	DR Drängel	STG Steigung
	FB Fußboden	STZ Sturz
	FD Fertigdecke	STG Steigung
	FR Frischluft	SCHW Schwelle
	FR Frischluft	SW Schutzwasser
	FR Fertigfußboden	TH Traufbohle
	FR Frostschürze	TH Unterhangdecke
	FR Galvanne	UK / OK Unterhangbohle
	FR Hausanschluss	VK Vorderkante
	FR Mauerwerk	UK / OK Unterhangbohle
	FR MK Stoffmarkise elektr.	UZUZ Unter-Überzug
	FR NRF Nettoraumfläche	

BETRIFFT: AUSFÜHRUNGSPLANUNG

Planfreigabe

Bauherrnschaft Architekt:
Bauherrn/Anschrift "Stadt-Landlabor und Gründerzentrum Beucha" August-Bebel-Straße 60 04824 Brandis/OT Beucha

Bauherrnschaft/ Anschrift: Stadt Brandis Markt 1 - 3 04821 Brandis

Architekten/Anschrift: quartier vier - Herberg | Siebeck | Wörtkamp Architekten, Landschaftsarchitekten, Park&mb Stadt- und Regionalmanagement Könnertstraße 21 04229 Leipzig info@quartiervier.com T++ 49 (+) 341 980 60 81 F++ 49 (+) 341 980 60 83 www.quartiervier.com

Bezeichnung	Index
Erdgeschoss Altbau	-
Plan-Nr.	Maßstab
1904.05.01.04-A	1:50
Blattgröße	Datum
A0	2024-08-09