


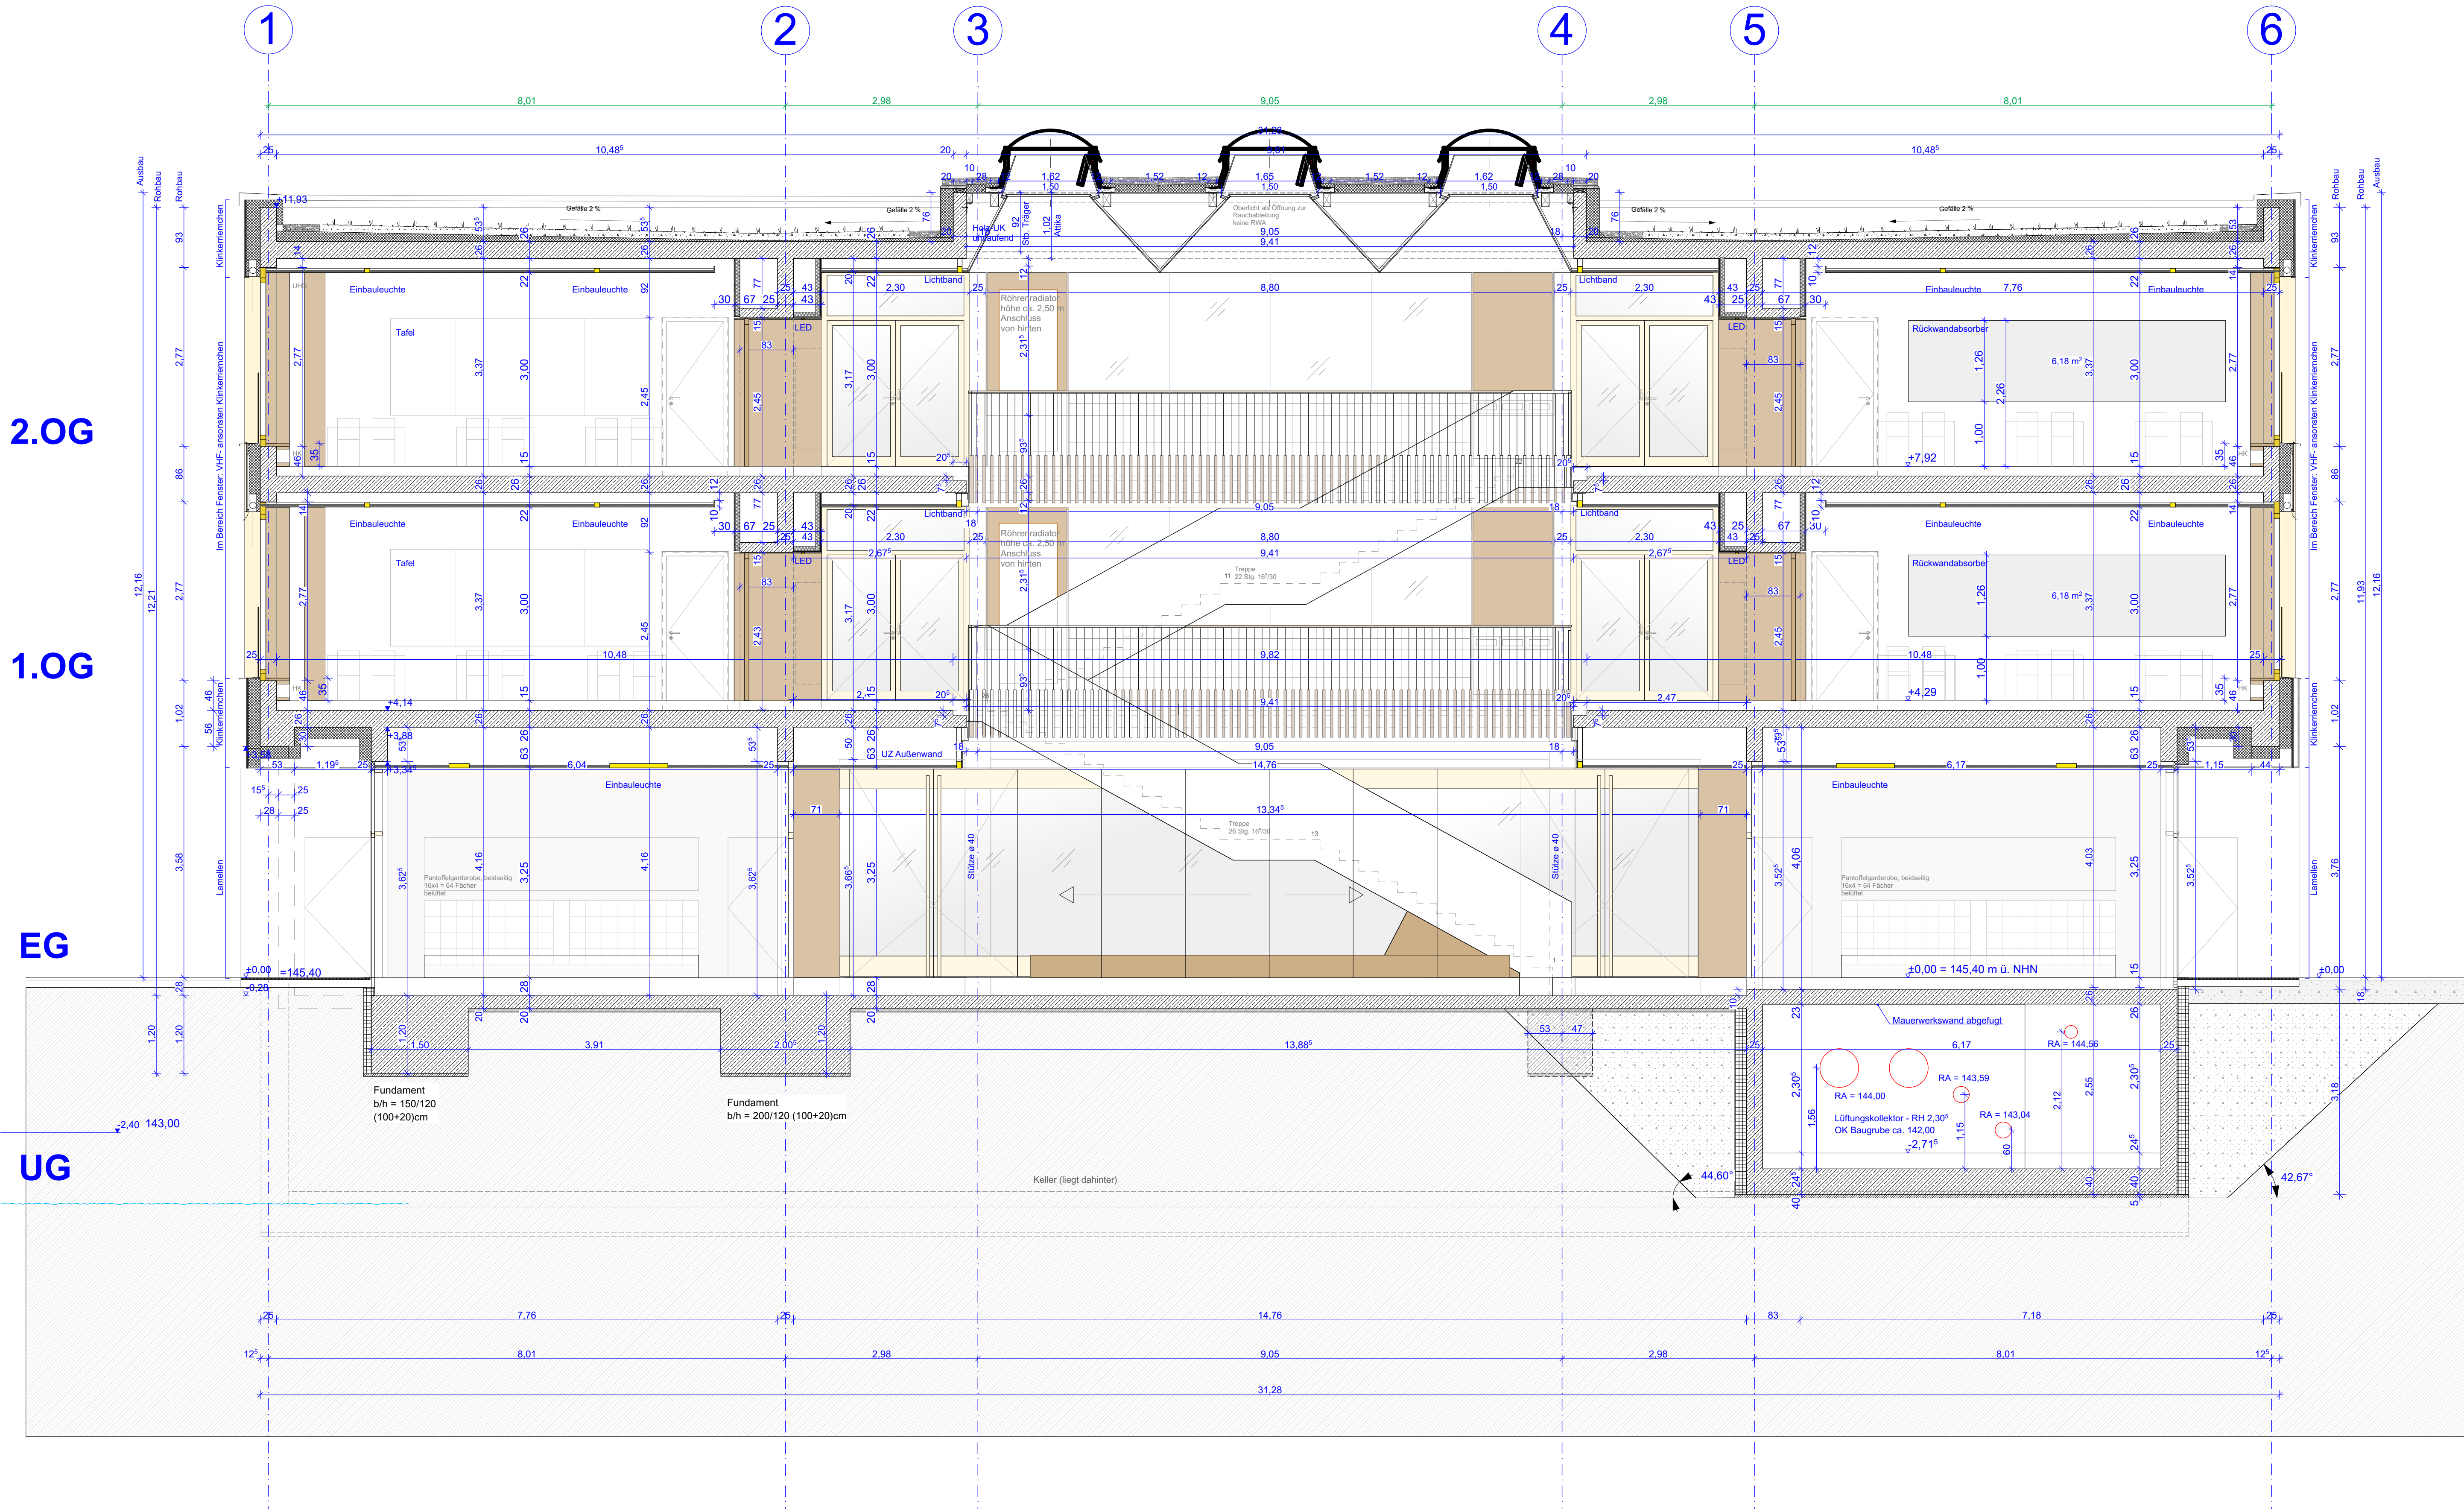

Alle Maße sind eigenverantwortlich auf Plan und Baustelle zu überprüfen! Maßabweichungen sind unverzüglich dem Bauleiter und dem Architekten mitzuteilen! Projektpläne der Fachplaner sind zu beachten! Alle Pläne sind nur in Verbindung mit den statischen Ausführungsunterlagen gültig.

Alle Maße beziehen sich auf **OKFFB** des jeweiligen Geschosses, falls nicht anders im Plan vermerkt!

ABKÜRZUNGEN					
BD	Bodendurchbruch	F90-REI-M90	Brandwand	SIB	Stahlbeton
BE	Bodeneinlauf	HE	Hauptentwässerung	TH	Treppenhaus
BRH	Brüstungshöhe	HLS	Gewerk Heizung Lüftung Sanitär	UKRD	Unterkannte Rohdecke
DD	Deckendurchbruch	NE	Notentwässerung	UK	Unterkannte
FFB	Fertigfußboden	OKRD	Oberkannte Rohdecke	UZ	Unterzug
F30-REI30	feuerhemmend	OKFFB	Oberkannte Fertigfußboden	ÜZ	Überzug
F90-REI90	feuerbeständig	RBH	Rohbauhöhe	WD	Wanddurchbruch

SCHRÄFFUREN/ PLANZEICHEN		SONSTIGES	
MATERIALITÄT			
	Stahlbeton / Ortbeton		Trockenbauwand
	Mauerwerk		Einbauelemente
	Dämmung		Einfügepunkt
			Gauß-Krüger-Koordinaten

Höhenbezug
± 0,00 = 145,40 ü. NHN

B	Anpassung Trockenbau-Verkleidung und UK Oberlicht, Entfall SoSchu Nordseite OGs	10.04.2024	KH
A	Anpassung Höhe Fußbodenaufbau UG Kollektorgang	16.02.2024	KH
Index	Änderung	Datum	Gez.

Auftraggeber	Projekt
Stadtverwaltung Oschatz Neumarkt 1 04756 Oschatz	Oschatz West Neubau 2-zügige Grundschule mit Hort Karl-Liebknecht-Straße 1

koordiniert mit Fachplaner					
Statiker	Landschaftsarchitekt	Tiefbauer	ELT	HSL	SchallENEV

Darstellung		Planungsphase		Maßstab	Datum
Schnitt A-A - Ausbau		5 - Ausführungsplanung		1:50	14.01.2022
Gez.	KH	Gez.	KH	Projektabkürzung	QZ-G
Bl.-Größe	DIN A1	Bl.-Nr.	A_5_SAA_310_B		