Flur

1.24	
B:	Lino
D: GK Akustik-SL	
NF:	105,30 m²
RU:	$100,29^5$ m
RH:	3,00 m

TH

1.16	
B:	Lino
D: GK Akustik, RD	
NF:	40,64 m²
RU:	47,70 m
RH:	3,00 m

Gruppenraum Hort

1.1 - LRS	
B:	Lino
D: GK Akustik-RL, RD	
NF:	50,20 m²
RU:	$31,28^5$ m
RH:	3,00 m

- Für Inklusion.

Klassenraum 1

1.2	
B:	Lino
D: GK Akustik-RL, RD	
NF:	70,97 m²
RU:	38,04 m
RH:	3,00 m

Gruppenraum 1

1.3 - Bewegung	
B:	Lino
D: GK Akustik-RL, RD	
NF:	71,15 m²
RU:	35,53 m
RH:	3,00 m

Klassenraum 2

1.4	
B:	Lino
D: GK Akustik-RL, RD	
NF:	71,06 m²
RU:	35,35 m
RH:	3,00 m

Kunst

1.15	
B: Kautschuk R10	
D: GK Akustik, RD	
NF:	72,17 m²
RU:	40,05 m
RH:	3,00 m

Lehrm. 1

1.23	
B:	Lino
D: GK Akustik-SL	
NF:	21,44 m²
RU:	19,27 m
RH:	2,70 m

WC-M Vorraum

1.17	
B:	Fliesen
D: GK Akustik-SL	
NF:	6,57 m²
RU:	10,27 m
RH:	2,70 m

WC-J Vorraum

1.18	
B:	Fliesen
D:	GK glatt
NF:	6,56 m²
RU:	10,26 m
RH:	2,70 m

NR Werken

1.14	
B: Kautschuk R10	
D: GK Akustik-RL	
NF:	42,25 m²
RU:	$26,00^5$ m
RH:	3,00 m

WC-M

1.17.1	
B:	Fliesen
D: GK Akustik-SL	
NF:	9,69 m²
RU:	$12,57^5$ m
RH:	2,70 m

WC-J

1.18.1	
B:	Fliesen
D: GK Akustik-SL	
NF:	11,09 m²
RU:	13,36 m
RH:	2,70 m

Abst.

1.21	
B:	Fliesen
D: GK Akustik-SL	
NF:	5,43 m²
RU:	$9,33^5$ m
RH:	2,70 m

WC-Vorraum

1.22	
B:	Fliesen
D: GK Akustik-SL	
NF:	3,27 m²
RU:	$7,57^5$ m
RH:	2,70 m

Aufzug

1.19	
B:	Lino
D:	Beton
NF:	3,24 m²
RU:	7,20 m
RH:	3,00 m

WC-D

1.22.1	
B:	Fliesen
D: GK Akustik-SL	
NF:	2,88 m²
RU:	$7,42^5$ m
RH:	2,70 m

PuMi

1.20	
B:	Fliesen
D: GK Akustik-SL	
NF:	2,97 m²
RU:	7,14 m
RH:	2,70 m

WC-H

1.22.2	
B:	Fliesen
D: GK Akustik-SL	
NF:	2,94 m²
RU:	$7,46^5$ m
RH:	2,70 m

Werkraum

1.13	
B: Kautschuk R10	
D: GK Akustik, RD	
NF:	71,79 m²
RU:	$39,84^5$ m
RH:	3,00 m

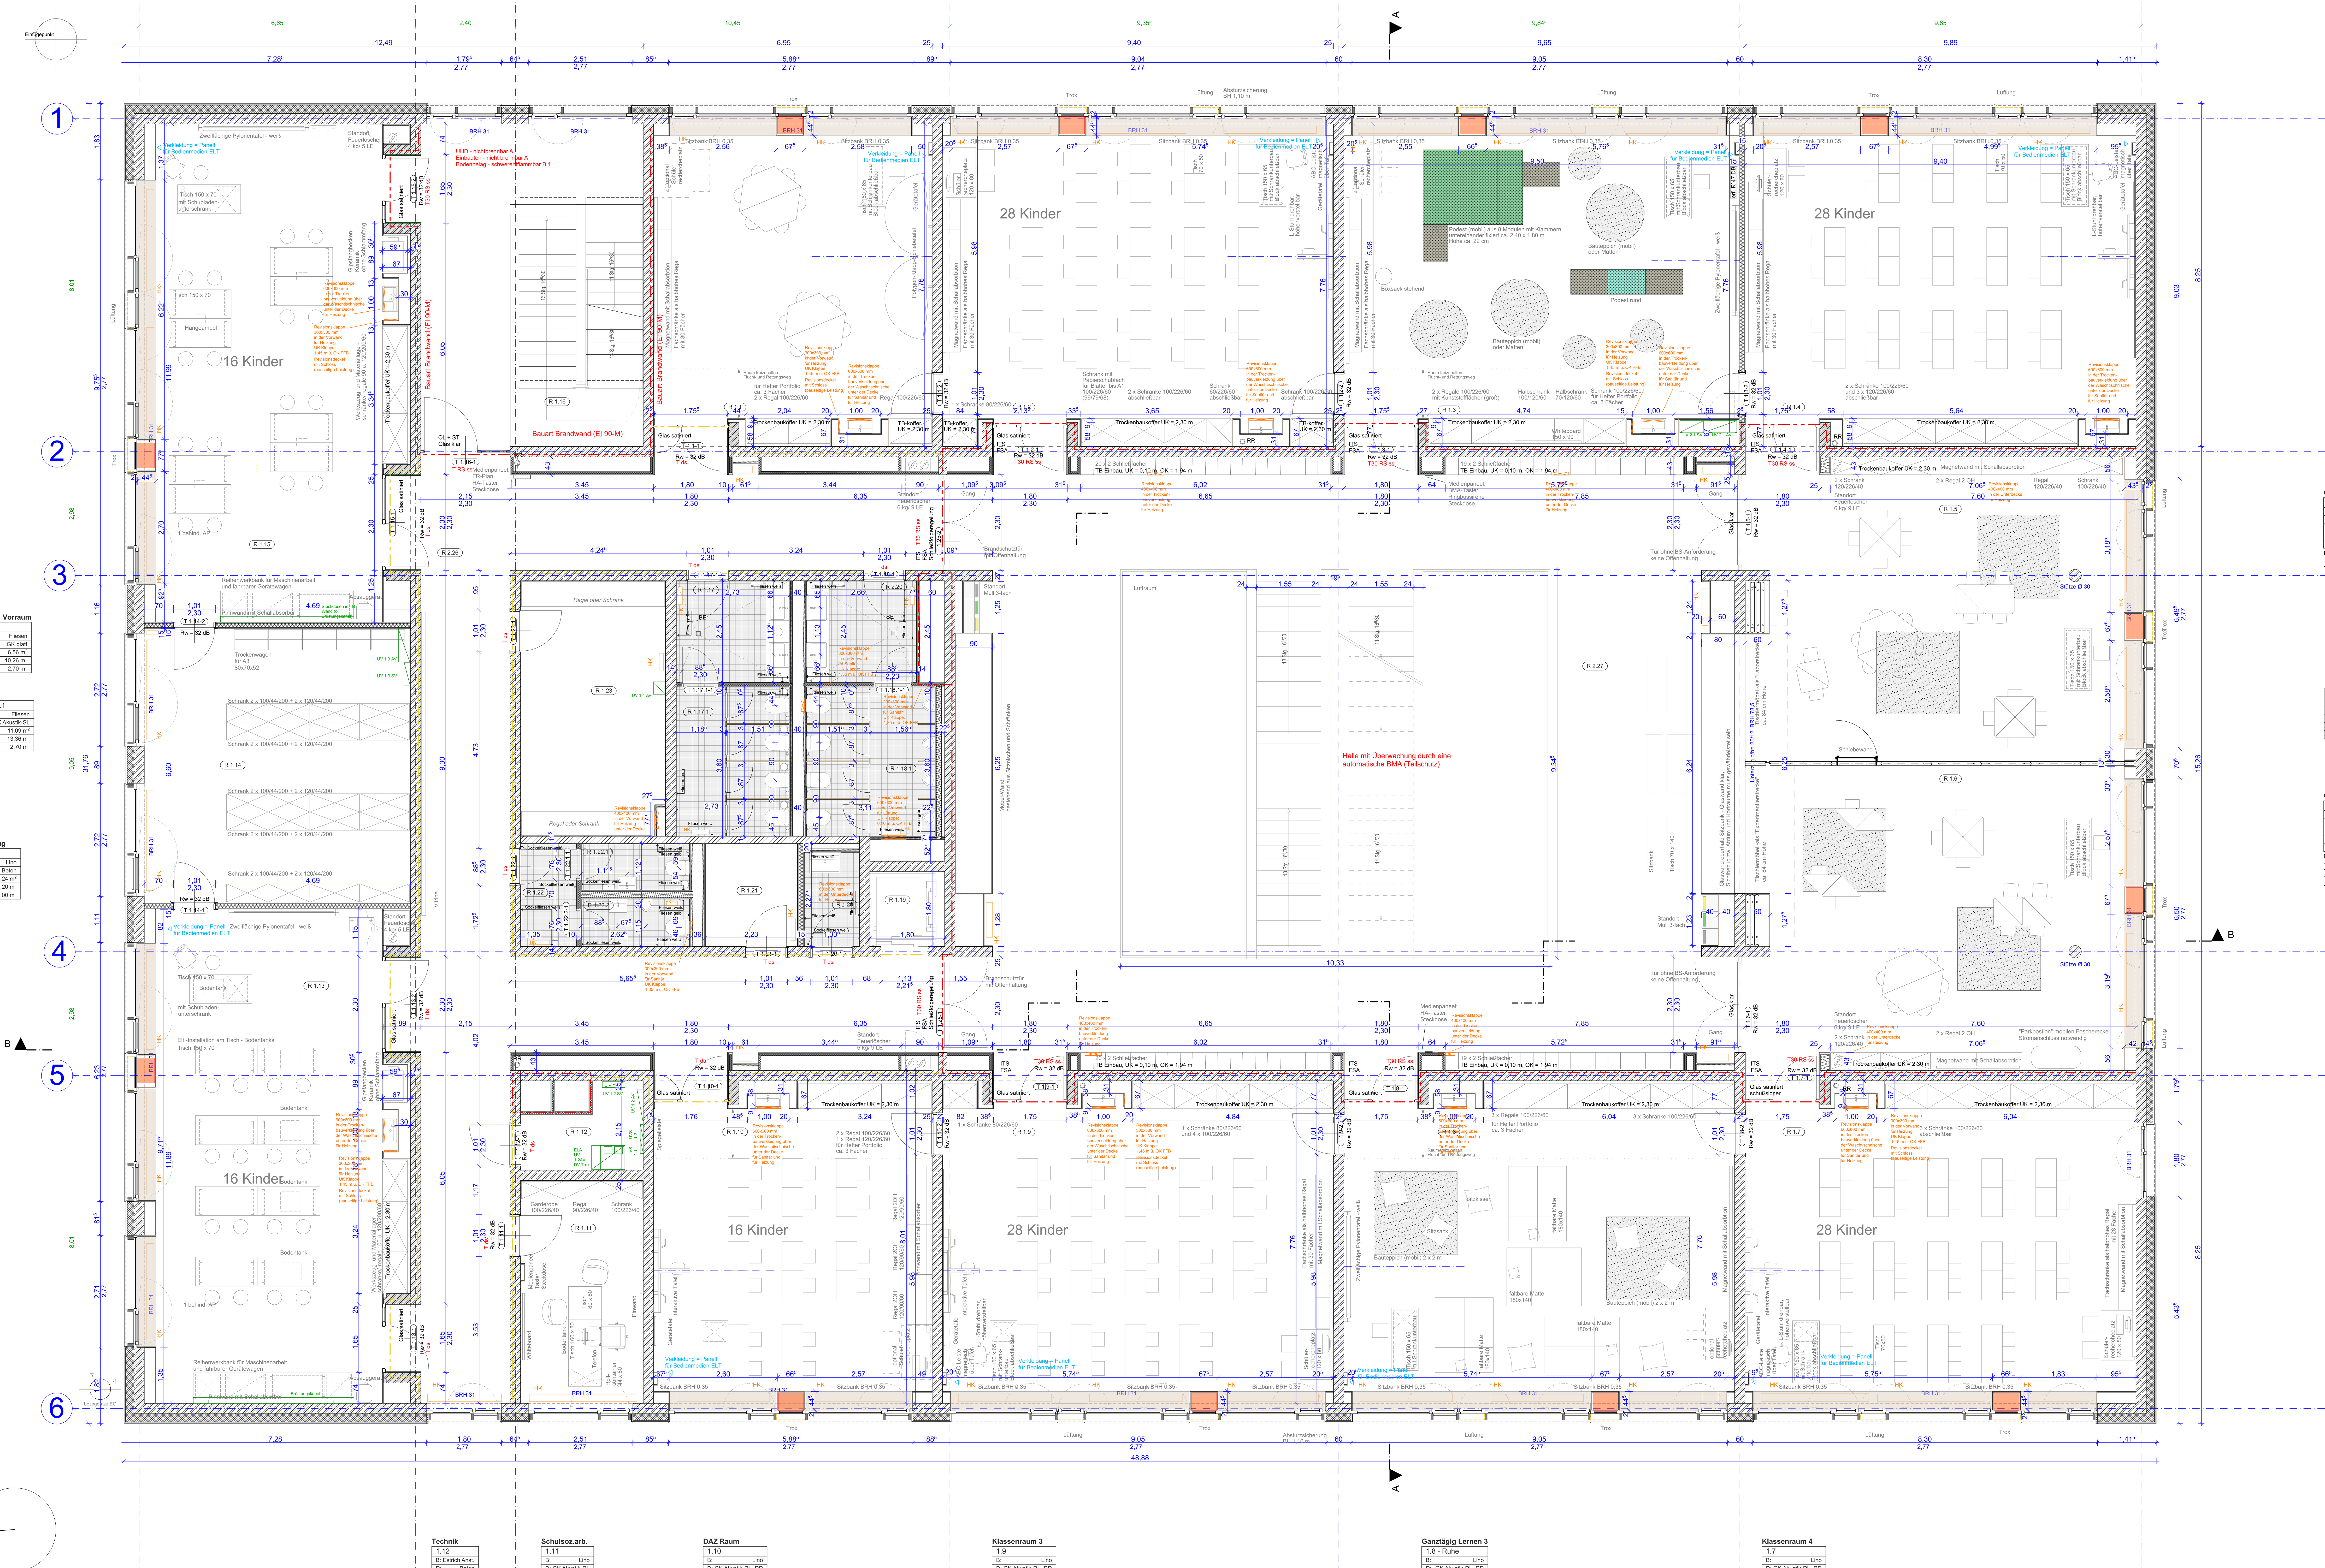

Ganztägig Lernen 1

1.5 - Forschung	
B:	Lino
D:	GK Akustik-SL
NF:	70,39 m²
RU:	$37,01^5$ m
RH:	3,00 m

Forschung:
- für Naturwissenschaft
- für experimentieren

Flur

1.25	
B:	Lino
D: GK Akustik-SL	
NF:	175,95 m²
RU:	139,92 m
RH:	3,00 m

Ganztägig Lernen 2

1.6 - MINT	
B:	Lino
D:	GK Akustik-SL
NF:	70,40 m²
RU:	$37,01^5$ m
RH:	3,00 m

MINT:
- für Mathematik
- für Informatik
- für Naturwissenschaft
- für Technik

Technik

1.12	
B: Estrich Anst.	
D:	Beton
NF:	4,89 m²
RU:	10,20 m
RH:	3,00 m

Schulsoz.arb.

1.11	
B:	Lino
D: GK Akustik-RL	
NF:	15,81 m²
RU:	16,62 m
RH:	3,00 m

DAZ Raum

1.10	
B:	Lino
D: GK Akustik-RL, RD	
NF:	50,30 m²
RU:	$29,93^5$ m
RH:	3,00 m

Klassenraum 3

1.9	
B:	Lino
D: GK Akustik-RL, RD	
NF:	71,07 m²
RU:	36,68 m
RH:	3,00 m

Ganztägig Lernen 3

1.8 - Ruhe	
B:	Lino
D: GK Akustik-RL, RD	
NF:	71,32 m²
RU:	35,34 m
RH:	3,00 m

Ruhe:

Klassenraum 4

1.7	
B:	Lino
D: GK Akustik-RL, RD	
NF:	71,32 m²
RU:	35,34 m
RH:	3,00 m

Alle Maße sind eigenverantwortlich auf Plan und Baustelle zu überprüfen! Maßabweichungen sind unverzüglich dem Bauleiter und dem Architekten mitzuteilen! Projektpläne der Fachplaner sind zu beachten! Alle Pläne sind nur in Verbindung mit den statischen Ausführungsunterlagen gültig.

Alle Maße beziehen sich auf ***OKFFB*** des jeweiligen Geschosses, falls nicht anders im Plan vermerkt!

ABKÜRZUNGEN

H Heizung
G Gas
L Lüftung
S Sanitär
R Regenwasser
K Klima
E Elektro

BE	Bodeneinlauf	NE	Notentwässerung
BRH	Brüstungshöhe	OKRD	Oberkante Rohdecke
CRD	Contourrasterdecke	OKFFB	Oberkante Fertigfußboden
FBA	Fußbodenaufbau	RBH	Rohbauhöhe
FFB	Fertigfußboden	RD	Rohdecke
F30-REI30	feuerhemmend	RFB	Rohfußboden
F90-REI90	feuerbeständig	StB	Stahlbeton
F90-REI-M90	Brandwand	TH	Treppenhaus
GK	Gipskarton	UKRD	Unterkante Rohdecke
HE	Hauptentwässerung	UK	Unterkante
HLS	Gewerk Heizung Lüftung Sanitär	UZ	Unterzug
i.d.F	in dem Fußboden (Bodendurchbruch)	ÜZ	Überzug
i.W. u. RD	in Wand unter Rohdecke		
i.W. ü. OK RFB	in Wand über Oberkante Rohfußboden		

SCHRAFFUREN/ PLANZEICHEN

MATERIALITÄT

Stahlbeton / Ortbeton
Mauerwerk
Dämmung
Trockenbauwand
Einbauelemente

RAUMSTEMPEL

NR Werken

1.14	Raumnummer
B: Kautschuk R10	Bodenbelag
D: GK Akustik, RD	Deckenbelag: Gipskarton Akustik, Rasterdecke
NF: 42,2 m²	Nettogrundfläche
RU: 26,00 m	Raumumpfang
RH: 3,00 m	Raumhöhe

BRANDSCHUTZ

Wand feuerhemmend
Wand raumabschließend feuerbeständig

T30 RS ss = Tür feuerhemmend, rauchdicht und selbstschließend
T 30 ds = Tür feuerhemmend, dicht- und selbstschließend
T RS ss = Tür rauchdicht und selbstschließend
T ds = Tür dichtschießend

DURCHBRÜCHE

BD = Boden-durchbruch
BF = Bohrfeld im Boden
DD = Decken-durchbruch
BF = Bohrfeld in der Decke
FBKB =Fußbodenkernbohrung
KB =Kernbohrung in der Decke
WD = Wand-durchbruch
BFW = Bohrfeld in der Wand
WSS = Wand-schlitz

SONSTIGES

Einfügepunkt
Gauß-Krüger-Koordinaten

AUSSTATTUNG

Schrank 100/226/60 — Schrank 100/226/60 — Regal — Halbschrank

kursiv = Bestand Breite/Höhe/Tiefe

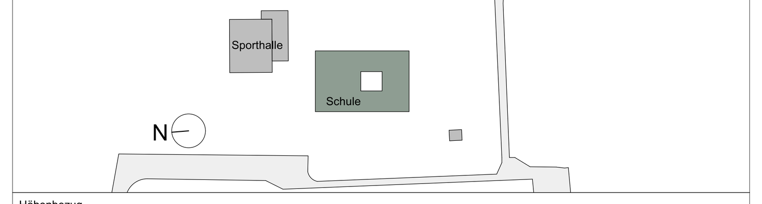

Höhenbezug

± 0,00 = 145,40 ü. NHN

Index	Änderung	Datum	Gez.
A	Änderung Brandschutzanforderung	06.03.24	KH

Auftraggeber

Stadtverwaltung Oschatz
Neumarkt 1
04758 Oschatz

Projekt

Oschatz West
Neubau 2-zügige Grundschule mit Hort
Karl-Liebknecht-Straße 1

koordiniert mit Fachplaner

Statiker	Landschaftsarchitekt	Tiefbauer	ELT	HSL	Schall/ENEV

Darstellung	Planungsphase	Maßstab	Datum
GR 1.OG - Ausbau	5 - Ausführungssplanung	1:50	14.01.2022
		Gez. KH	Projektabkürzung OZ-G
		Bl.- Größe. 1,50 x 0,841	Bl.-Nr. A_5_G01.A_212_A