


Horizontalschnitt Fensterebene Nordseite

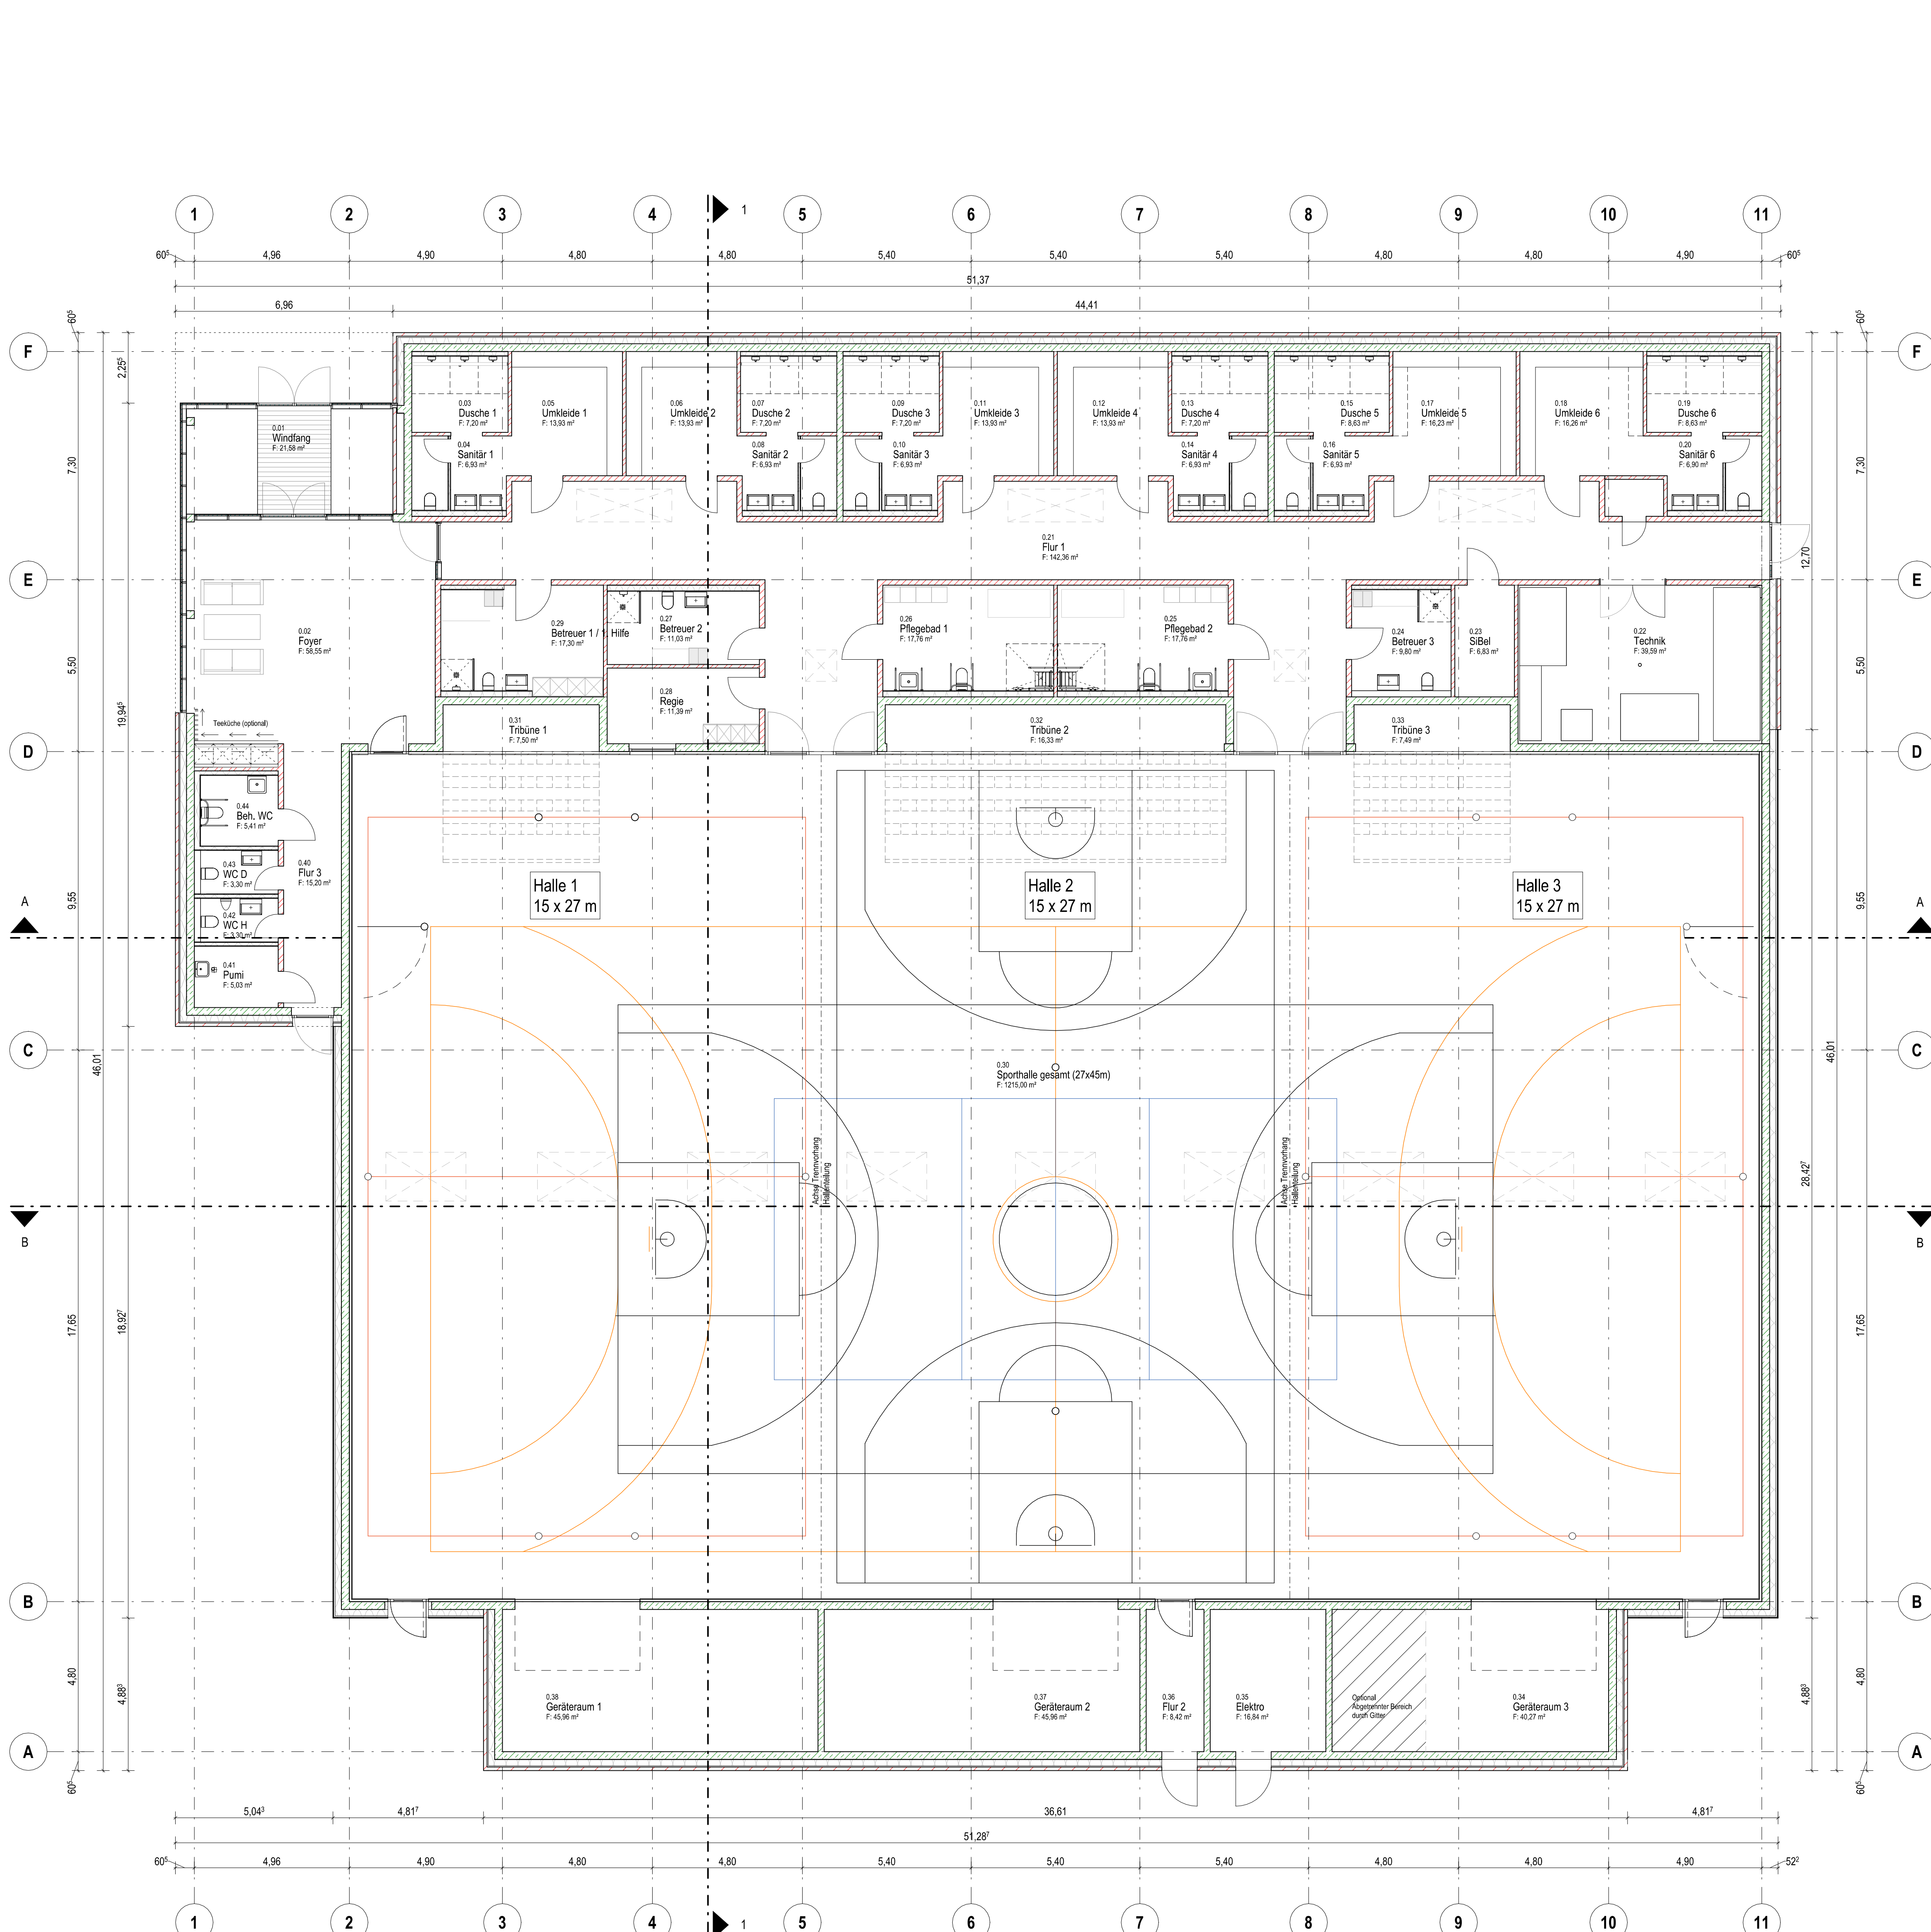


Grundriss Erdgeschoss

Legende			
	Mauerwerk / Verbinder	GF	Gebäudeentwurf
	Stahlbeton Fertigteil	RF	Feldbegrenzungslage
	Dämmung weich	DF	Decklage
	Dämmung hart	UZ	Übergang
	Trockenbau	UZ	Unterzug
	Abdichtung		
	Fugendichtstrich	RO	Rollladen
	Raumhoch	MA	Markise
	Ebene	AR	Außenraffstore
	Oberlicht	RR	Regenrinne
	Schallschüttaussparung	RF	Bewegungsfähige Rollaufheizer 1,50 x 1,50
	Bodenbelag	MO	Motorantrieb
	Detail Nr. / Plan Nr.	Ä	Änderungen
	Klüngenbedarf		
	Höhenangaben	RO	Unterkante Fertig
		UKR	Unterkante Roh
		HP	Hauptpunkt
		TP	Tafelhöhe
		LH	Lichte Raum Höhe (OKF bis UKF)
		LHL	Roh Raum Höhe (OKF bis UKR)
	Brandschutz	RWA	Rauch-Wärme-Abzugsanlage
		RS	Rauchschutztür
		T30/T30	Brandschutztüre
		DS	Dicht- und selbstschließende Tür
		D	Dichtschließende Tür
		FB	Feuerfächer
	Türen	E0.01.1	Ebene-Raum-Türsummer
		NA	Notausgang
		DTA	Drehtürantrieb
		I. D.	Isolierter Durchgang
	Dach	DE	Dacheinlauf
		DE-N	Dacheinlauf Notentwässerung
		SP	Speier Notentwässerung
		LK	Lichtkuppel
	Durchbrüche	or	Druckströmung Regenentw.
		f	Freispiegel Regenentw.
		SK-E	Sekurant Einzelanschlagpunkt
		SK-H	Sekurant Horizontal-Sollsystem
	Durchbrüche Hinweis	A	Architektur
		H	Heizung
		L	Lüftung K + Kälte
		E	Elektro
		S	Sanitär
		U	Umlift
		P	Sprinkler
		M	Medien
		B	Badetechnik
			Summe
		OK	Oberkante
		UKR	Unterkante Rohbau
		LK	Unterkante Oberkante Rohbau

Hinweise zur Ausführung	
Alle Maße sind am Bau zu prüfen! Vor der Bauausführung sind Unstimmigkeiten mit dem Planverfasser zu klären! Für die Einhaltung der Maße hat der Unternehmer die Verantwortung. Änderungen im Rohbau-Stb sind aus den Schablonen zu entnehmen! Installations- und Schaltpläne sind erst nach Leitungsanfrage zu schichten!	

V3	Planstand EG Rohbau-LV	bru/kas	03.07.2024
V2	Änderungen ES gem. Willken	bru/kas	26.04.2024
V1	Planausgabe Vorabzugsstand	bru/kas	21.03.2024
Index	Ergänzungen/Änderung	Gez./Gep.	Datum

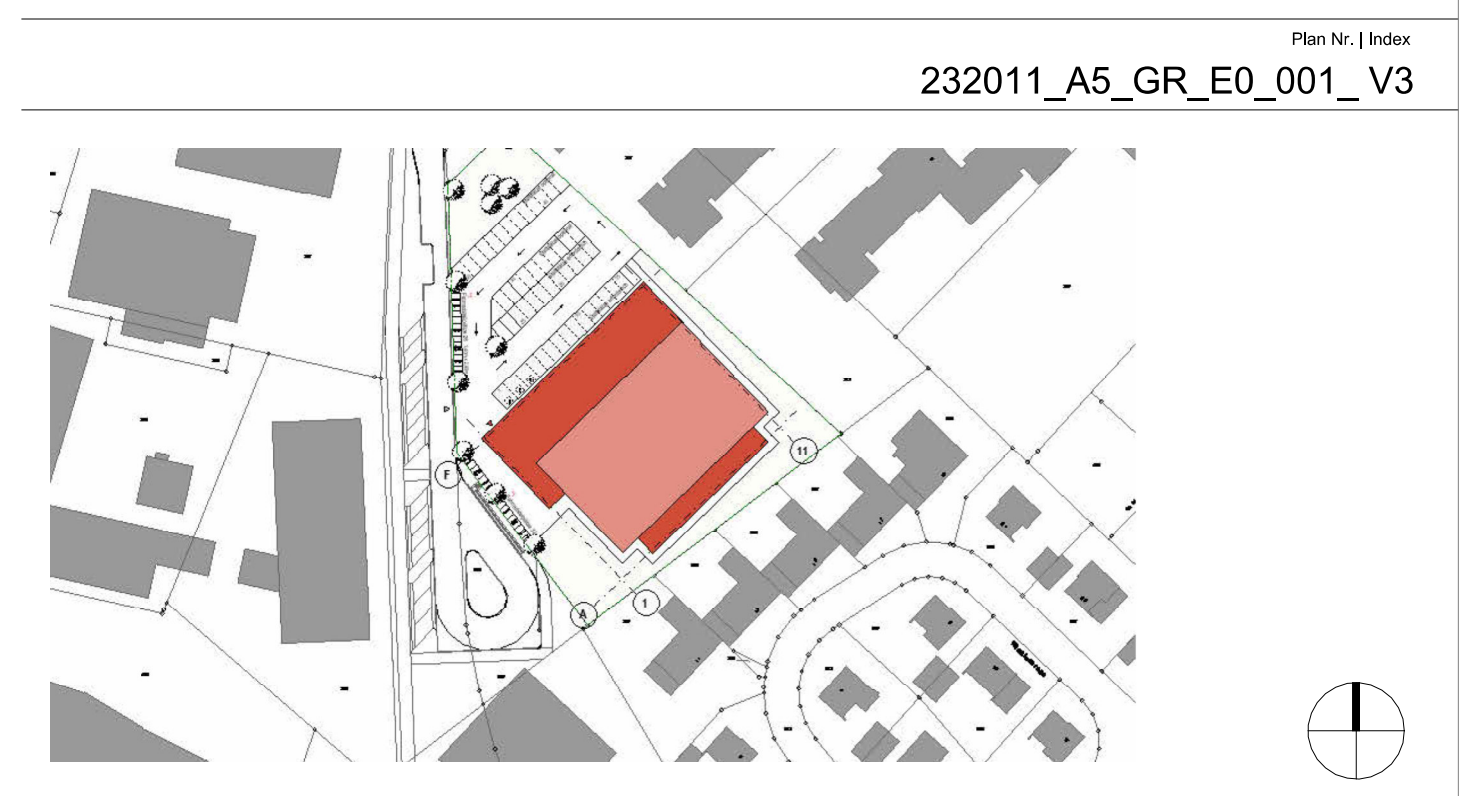

OK FF = ±0,00 m = +38,00m ü. NHN

Projekt  
**Neubau Dreifachturnhalle Gronau**  
 Marschallstraße 70  
 48599 Gronau (Westf.)

Bauherr  
**Wittekindshof - Diakonische Stiftung**  
 Zur Kirche 2  
 32549 Bad Oeynhaus

Planverfasser  
 Telefon 05746 61 0 | E-Mail info@wittekindshof.de

Datenname  
 232011\_A5\_GR\_E0\_001\_V3

Status | Inhalt  
 Ausführungsplanung | Architektur  
 Übersicht Grundriss E0

Projekt Nr.  
 2023 2 011

Diakonische Stiftung  
 Wittekindshof  
 Menschenwürde gestalten.

gezeichnet Datum  
 gezeichnet Datum

bru/kas |  
 sb |

1:100 | 841 x 841

cm 1 2