


DT_FS_101 - Wand Halle

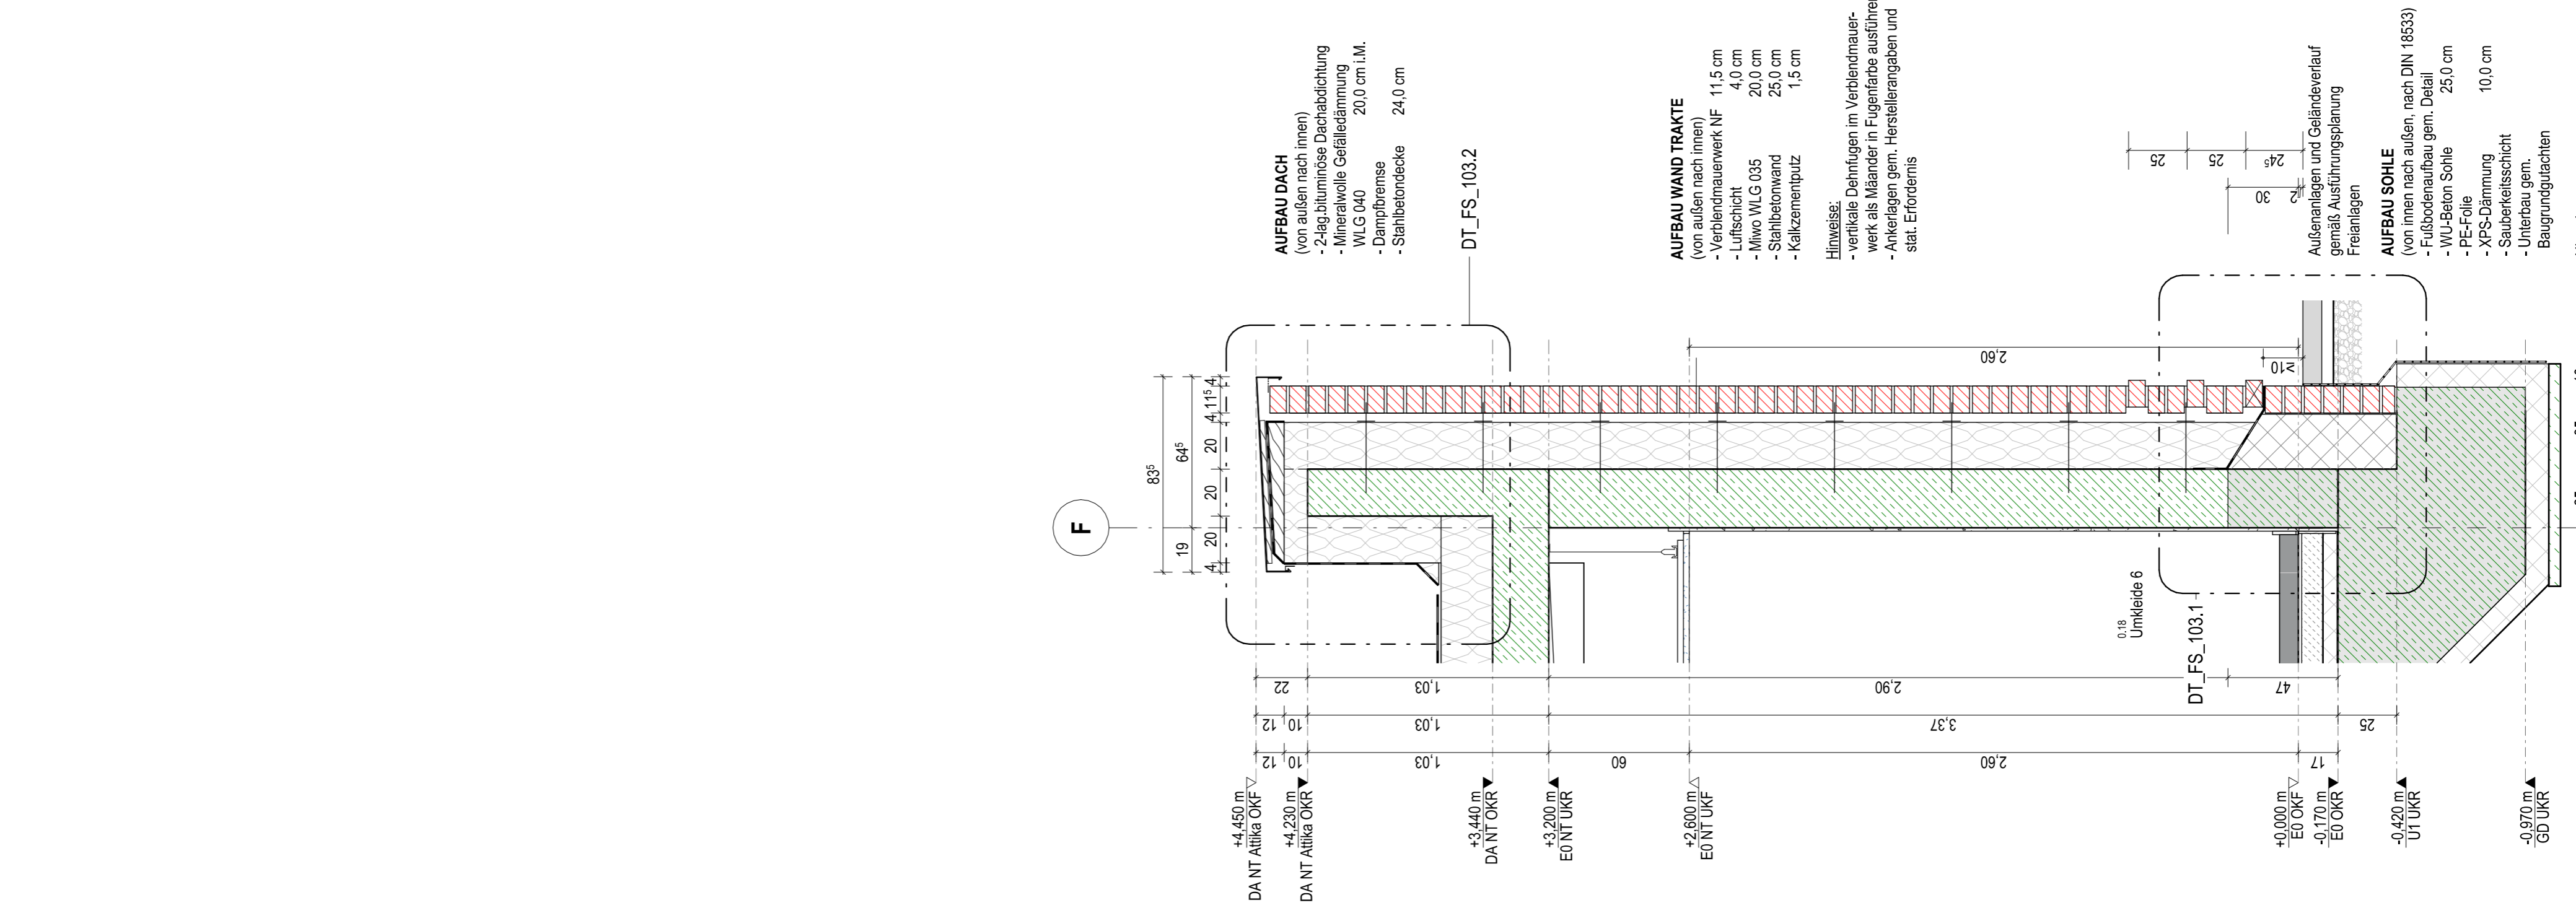

DT_FS_102 - Wand Halle Nordseite

V2	Plenstand LV Rohbau	Kas	03.07.2024
V1	Planausgabe Vorabzugsstand	Kas	25.06.2024
Index	Erklärungskodierung	Gez./Sagr.	Datum



Projekt
Neubau Dreifachturnhalle Gronau
Marschalstraße 70
48399 Gronau (Westf.)

Projekt Nr.
2023 2 011

Bauherr
Wittekindhof - Diakonische Stiftung
Zur Kirche 2
32549 Bad Oeynhausen

Planverfasser
Wittekindhof Stiftung
Architektur

Tel.: 05234 61 0 | E-Mail: arch@wittekindhof.de

Status | Inhalt
Ausführungsplanung
Fassadenschnitte
Trakte und Halle

Datensätze
232011_A5_DT_FS_100_V2
Vorabzug V2
Planungsstand 03.07.2024

gezeichnet
kas | ab |

Mastabaß | Plan-
1 : 20 | 1000 x 594

Blatt Nr. 2